


Схема расположения границ публичного сервитута

Местоположение: Свердловская область, р-н Каменский, д Часовая		
Цель установления публичного сервитута: размещение инженерного сооружения ВЛЗ - 10 кВ от ВЛ - 10 кВ Часовая с ТП 10/0,4 кВ и ВЛИ - 0,4 кВ (электроснабжение жилого дома в н.п. Часовая, ул. Ленина, д. № 98, Каменский ГО, Свердловская область)		
Номер кадастрового квартала: 66:12:2101001		
Кадастровый номер земельного участка:		
Общая площадь публичного сервитута: 448 м ²		
Система координат: МСК-66, зона 1		
Обозначение характерных точек границ	Координаты, м	
	X	Y
1	2	3
1	352609.84	1593452.35
2	352611.25	1593456.18
3	352614.30	1593461.36
4	352615.52	1593461.44
5	352620.28	1593471.94
6	352606.33	1593476.63
7	352606.23	1593477.52
8	352612.85	1593486.58
9	352609.62	1593488.94
10	352602.09	1593478.63
11	352602.16	1593478.03
12	352601.10	1593474.64
13	352593.39	1593457.63
1	352609.84	1593452.35

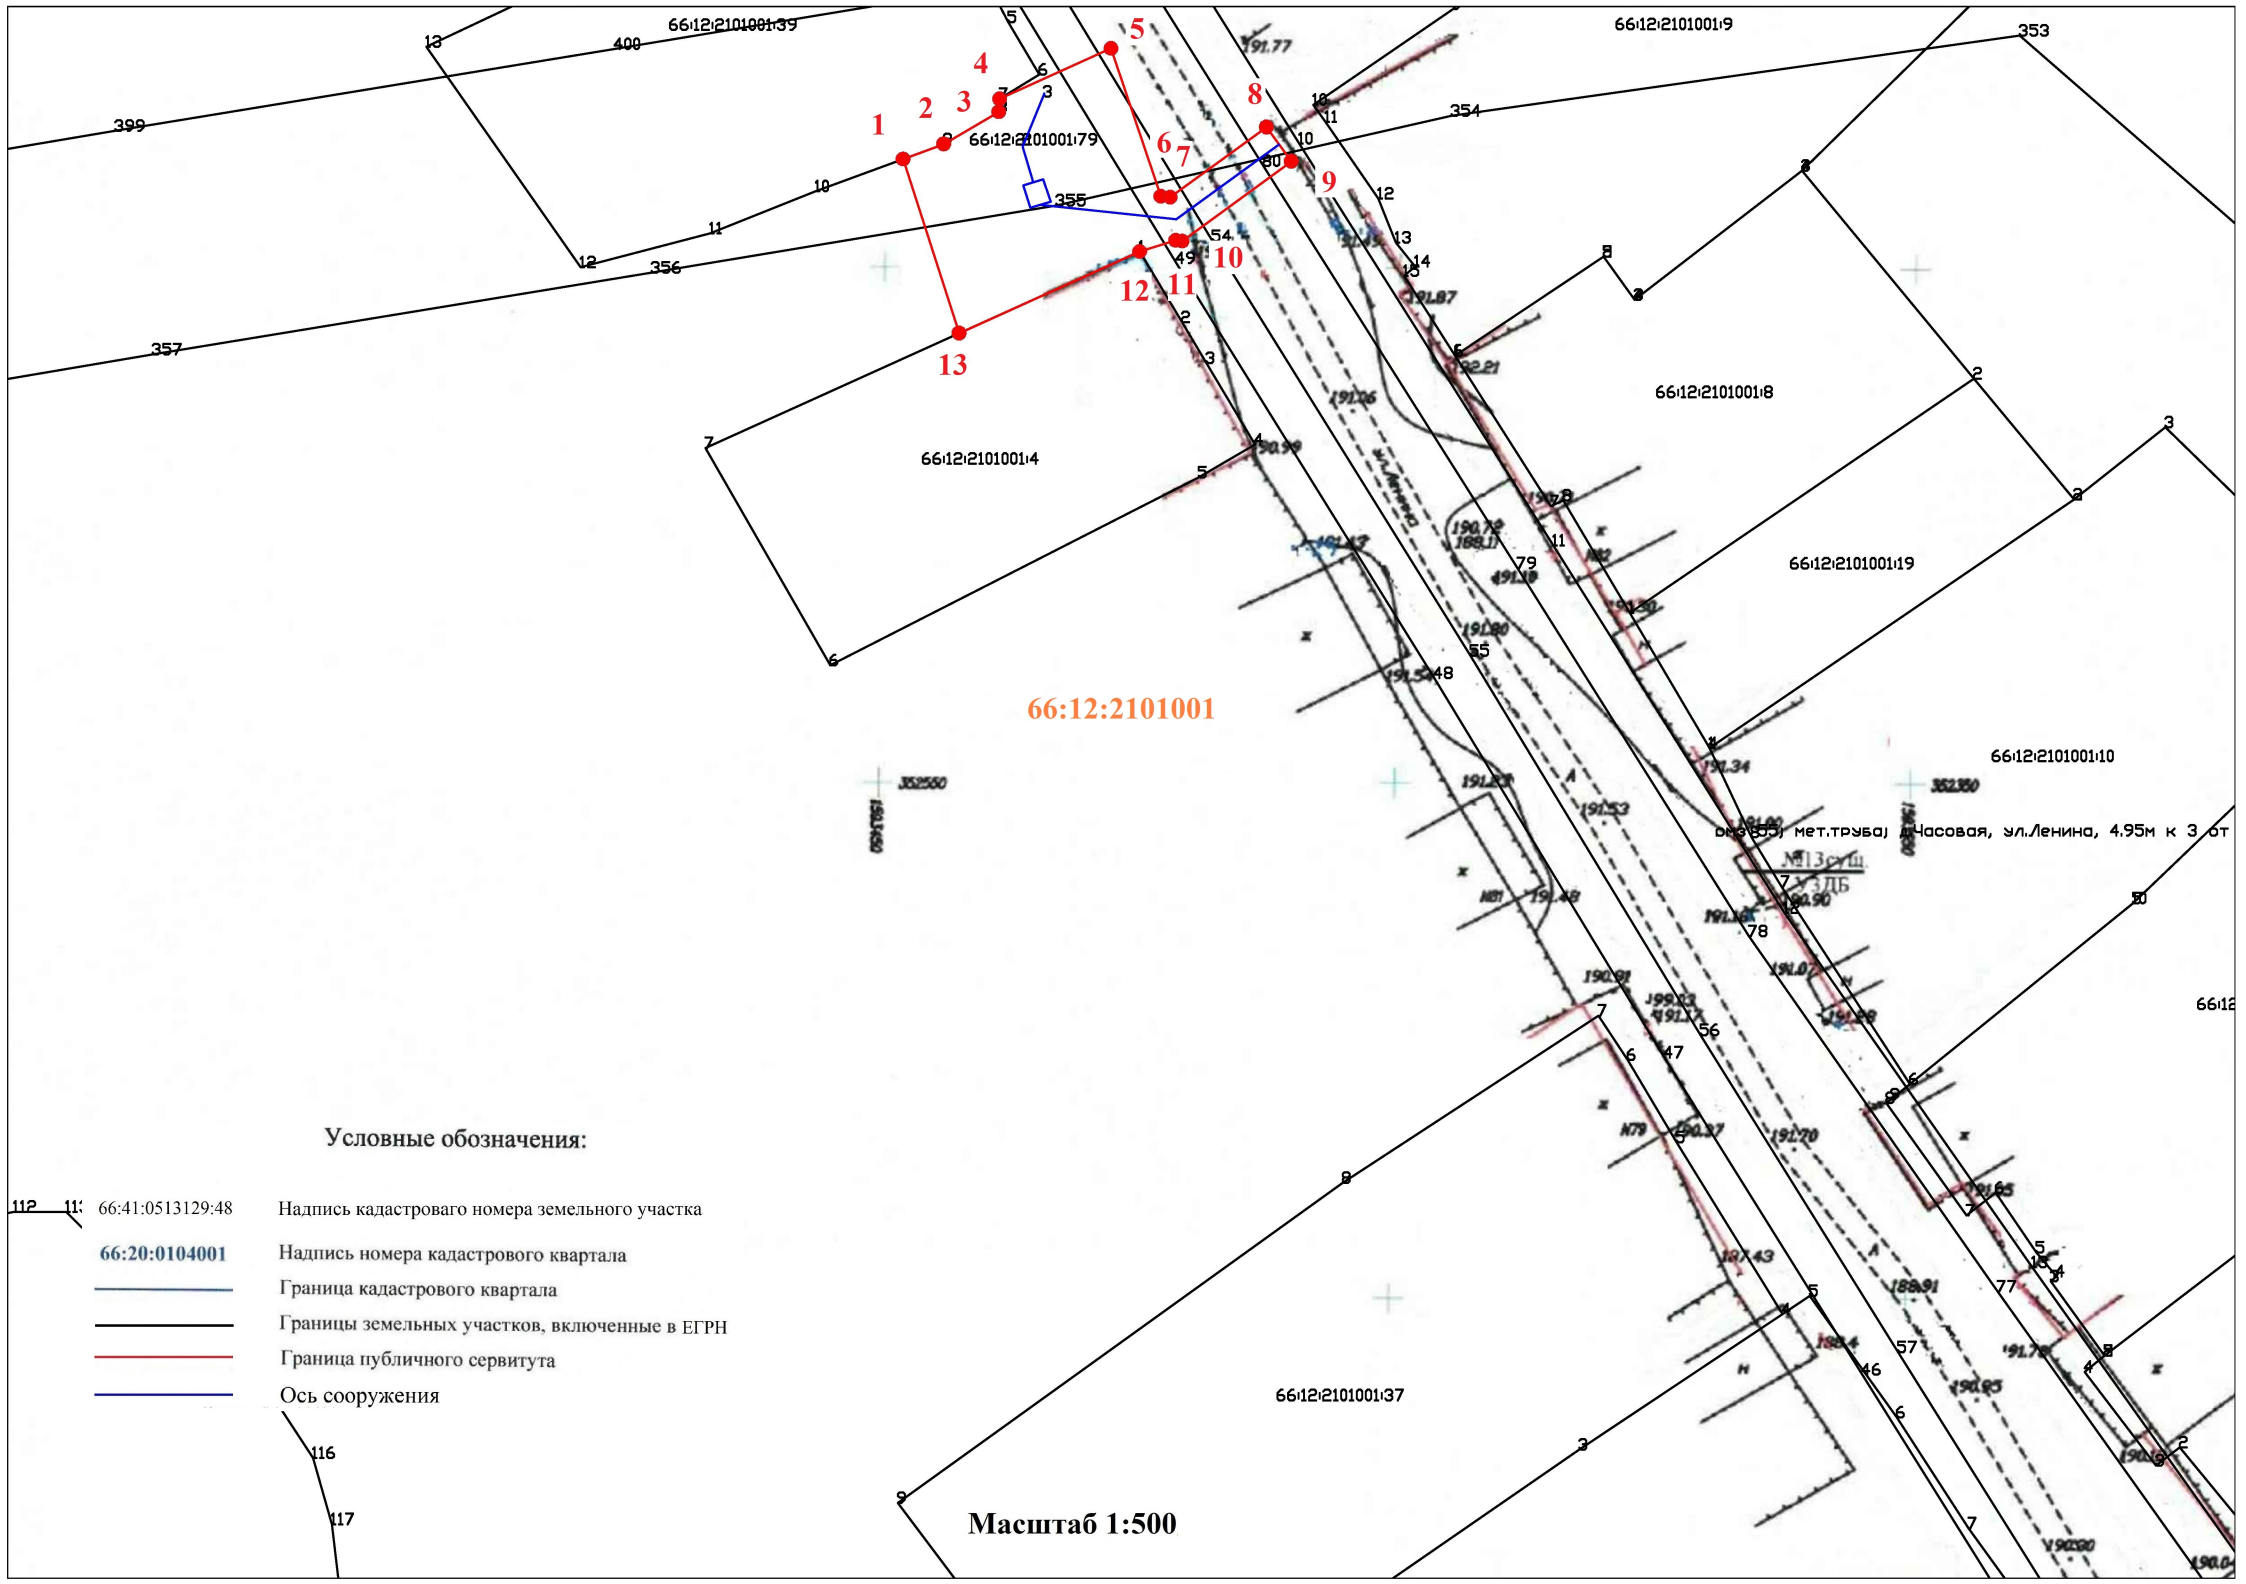

Условные обозначения:

- 66:41:0513129:48 Надпись кадастрового номера земельного участка
- 66:20:0104001 Надпись номера кадастрового квартала
- Граница кадастрового квартала
- Границы земельных участков, включенные в ЕГРН
- Граница публичного сервитута
- Ось сооружения

Масштаб 1:500