


## Схема расположения границ публичного сервитута

Для прокладки инженерных коммуникаций "Строительство отпайки ВЛ-10 кВ от ВЛ-10 кВ Смолино. ТП-10/0,4 кВ. ВЛИ-0,4 кВ (электроснабжение объекта сельскохозяйственного назначения, находящегося по адресу: Свердловская область, Каменский р-н, вблизи д. Перебор, кадастровый номер земельного участка: 66:12:4613003:8) (0,025 МВА, ВЛ-10 кВ -0,93 км, ВЛИ-0,4 кВ -0,39 км, 1 т.у.)  
ПО «Восточные электрические сети»

от \_\_\_\_\_ № \_\_\_\_\_

Обзорная схема

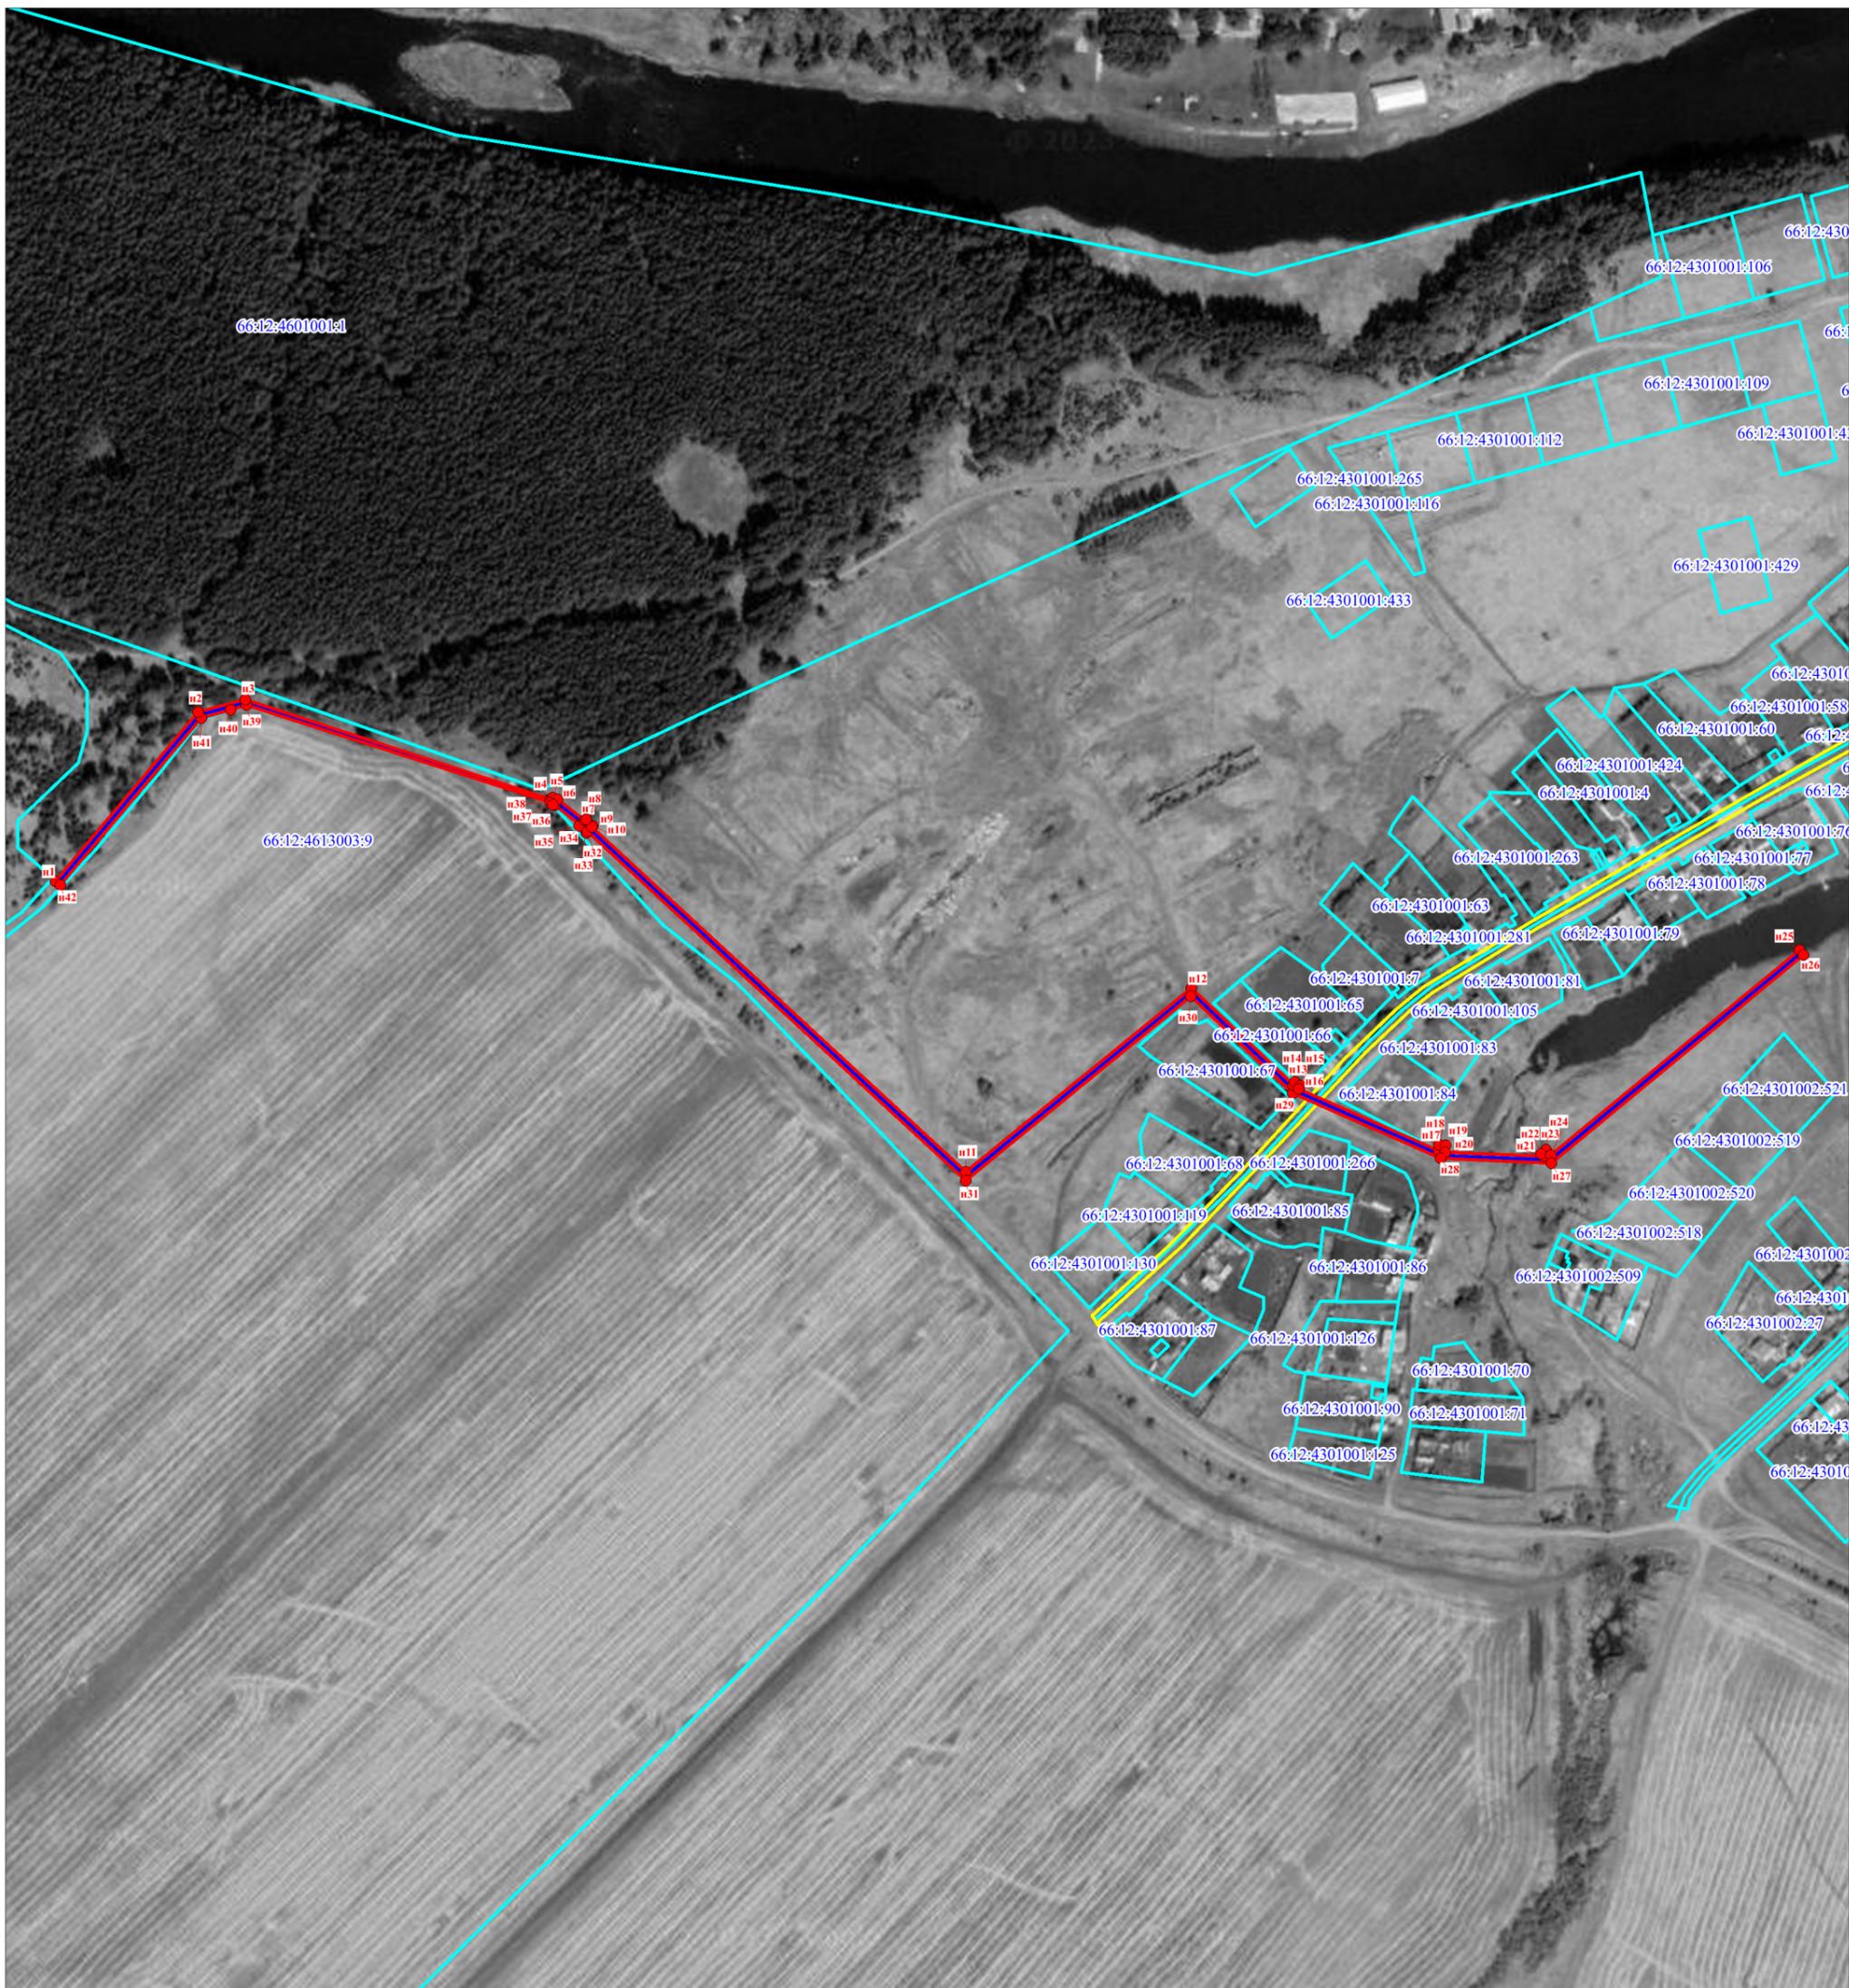

Масштаб 1:4000

### Условные обозначения:


- 66:12:4601001 - кадастровый квартал
- :297 - кадастровый номер земельного участка
- проектные границы публичного сервитута
- направление проектируемой трассы
- граница земельного участка, в отношении которого испрашивается публичный сервитут
- границы земельных участков по сведениям ЕГРН
- n1 - обозначение характерной точки границ ПС

## Схема расположения границ публичного сервитута

Для прокладки инженерных коммуникаций "Строительство отпайки ВЛ-10 кВ от ВЛ-10 кВ Смолино.  
ТП-10/0,4 кВ. ВЛ-0,4 кВ (электроснабжение объекта сельскохозяйственного назначения,  
находящегося по адресу: Свердловская область, Каменский р-н, вблизи д. Перебор, кадастровый  
номер земельного участка: 66:12:4613003:8) (0,025 МВА, ВЛ-10 кВ -0,93 км, ВЛ-0,4 кВ -0,39 км, 1 т.у.)  
ПО «Восточные электрические сети»"

от \_\_\_\_\_ № \_\_\_\_\_

Лист 1

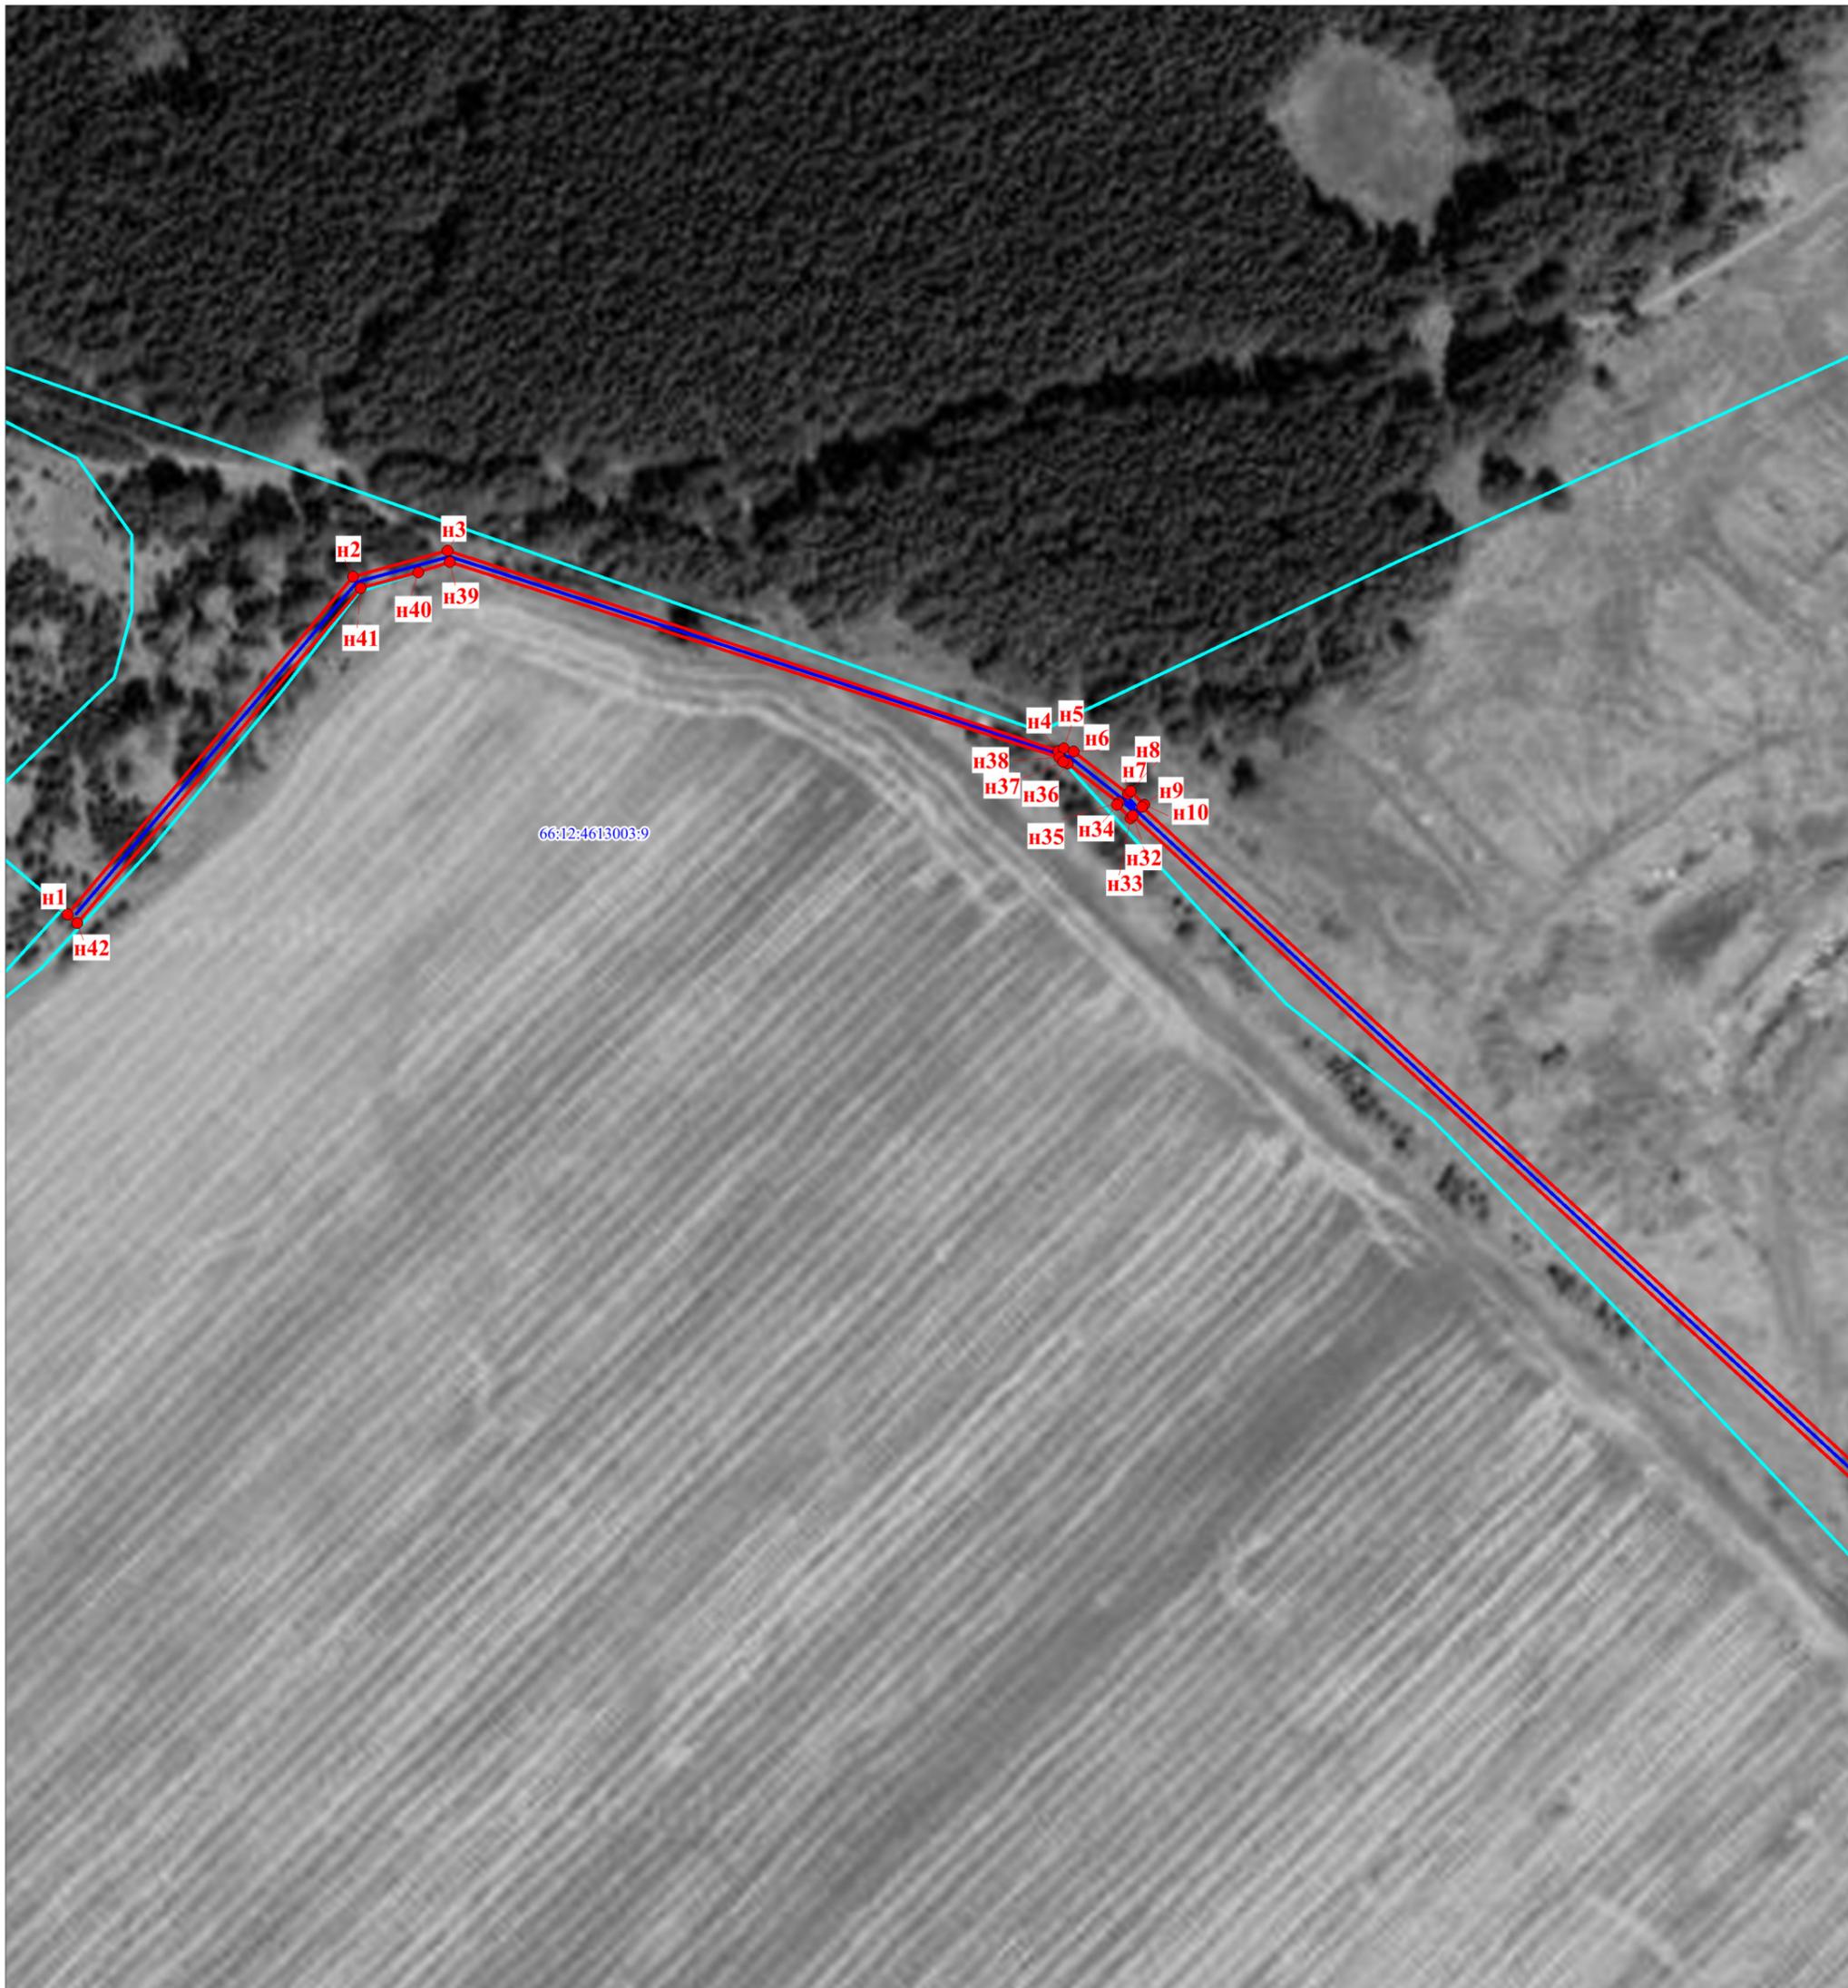

Масштаб 1:2000

### Условные обозначения:

- 66:12:4601001 - кадастровый квартал
- :297 - кадастровый номер земельного участка
- проектные границы публичного сервитута
- направление проектируемой трассы
- граница земельного участка, в отношении которого испрашивается публичный сервитут
- границы земельных участков по сведениям ЕГРН
- n1 - обозначение характерной точки границ ПС

### Схема расположения границ публичного сервитута

Для прокладки инженерных коммуникаций "Строительство отпайки ВЛ-10 кВ от ВЛ-10 кВ Смолино. ТП-10/0,4 кВ. ВЛИ-0,4 кВ (электроснабжение объекта сельскохозяйственного назначения, находящегося по адресу: Свердловская область, Каменский р-н, вблизи д. Перебор, кадастровый номер земельного участка: 66:12:4613003:8) (0,025 МВА, ВЛ-10 кВ -0,93 км, ВЛИ-0,4 кВ -0,39 км, 1 т.у.)  
ПО «Восточные электрические сети»

от \_\_\_\_\_ № \_\_\_\_\_



Масштаб 1:2000


- Условные обозначения:
- 66:12:4601001 - кадастровый квартал
  - :297 - кадастровый номер земельного участка
  - проектные границы публичного сервитута
  - направление проектируемой трассы
  - граница земельного участка, в отношении которого испрашивается публичный сервитут
  - границы земельных участков по сведениям ЕГРН
  - н1 - обозначение характерной точки границ ПС

## Схема расположения границ публичного сервитута

Для прокладки инженерных коммуникаций "Строительство отпайки ВЛ-10 кВ от ВЛ-10 кВ Смолино. ТП-10/0,4 кВ. ВЛИ-0,4 кВ (электроснабжение объекта сельскохозяйственного назначения, находящегося по адресу: Свердловская область, Каменский р-н, вблизи д. Перебор, кадастровый номер земельного участка: 66:12:4613003:8) (0,025 МВА, ВЛ-10 кВ -0,93 км, ВЛИ-0,4 кВ -0,39 км, 1 т.у.)  
ПО «Восточные электрические сети»

от \_\_\_\_\_ № \_\_\_\_\_

Лист 3

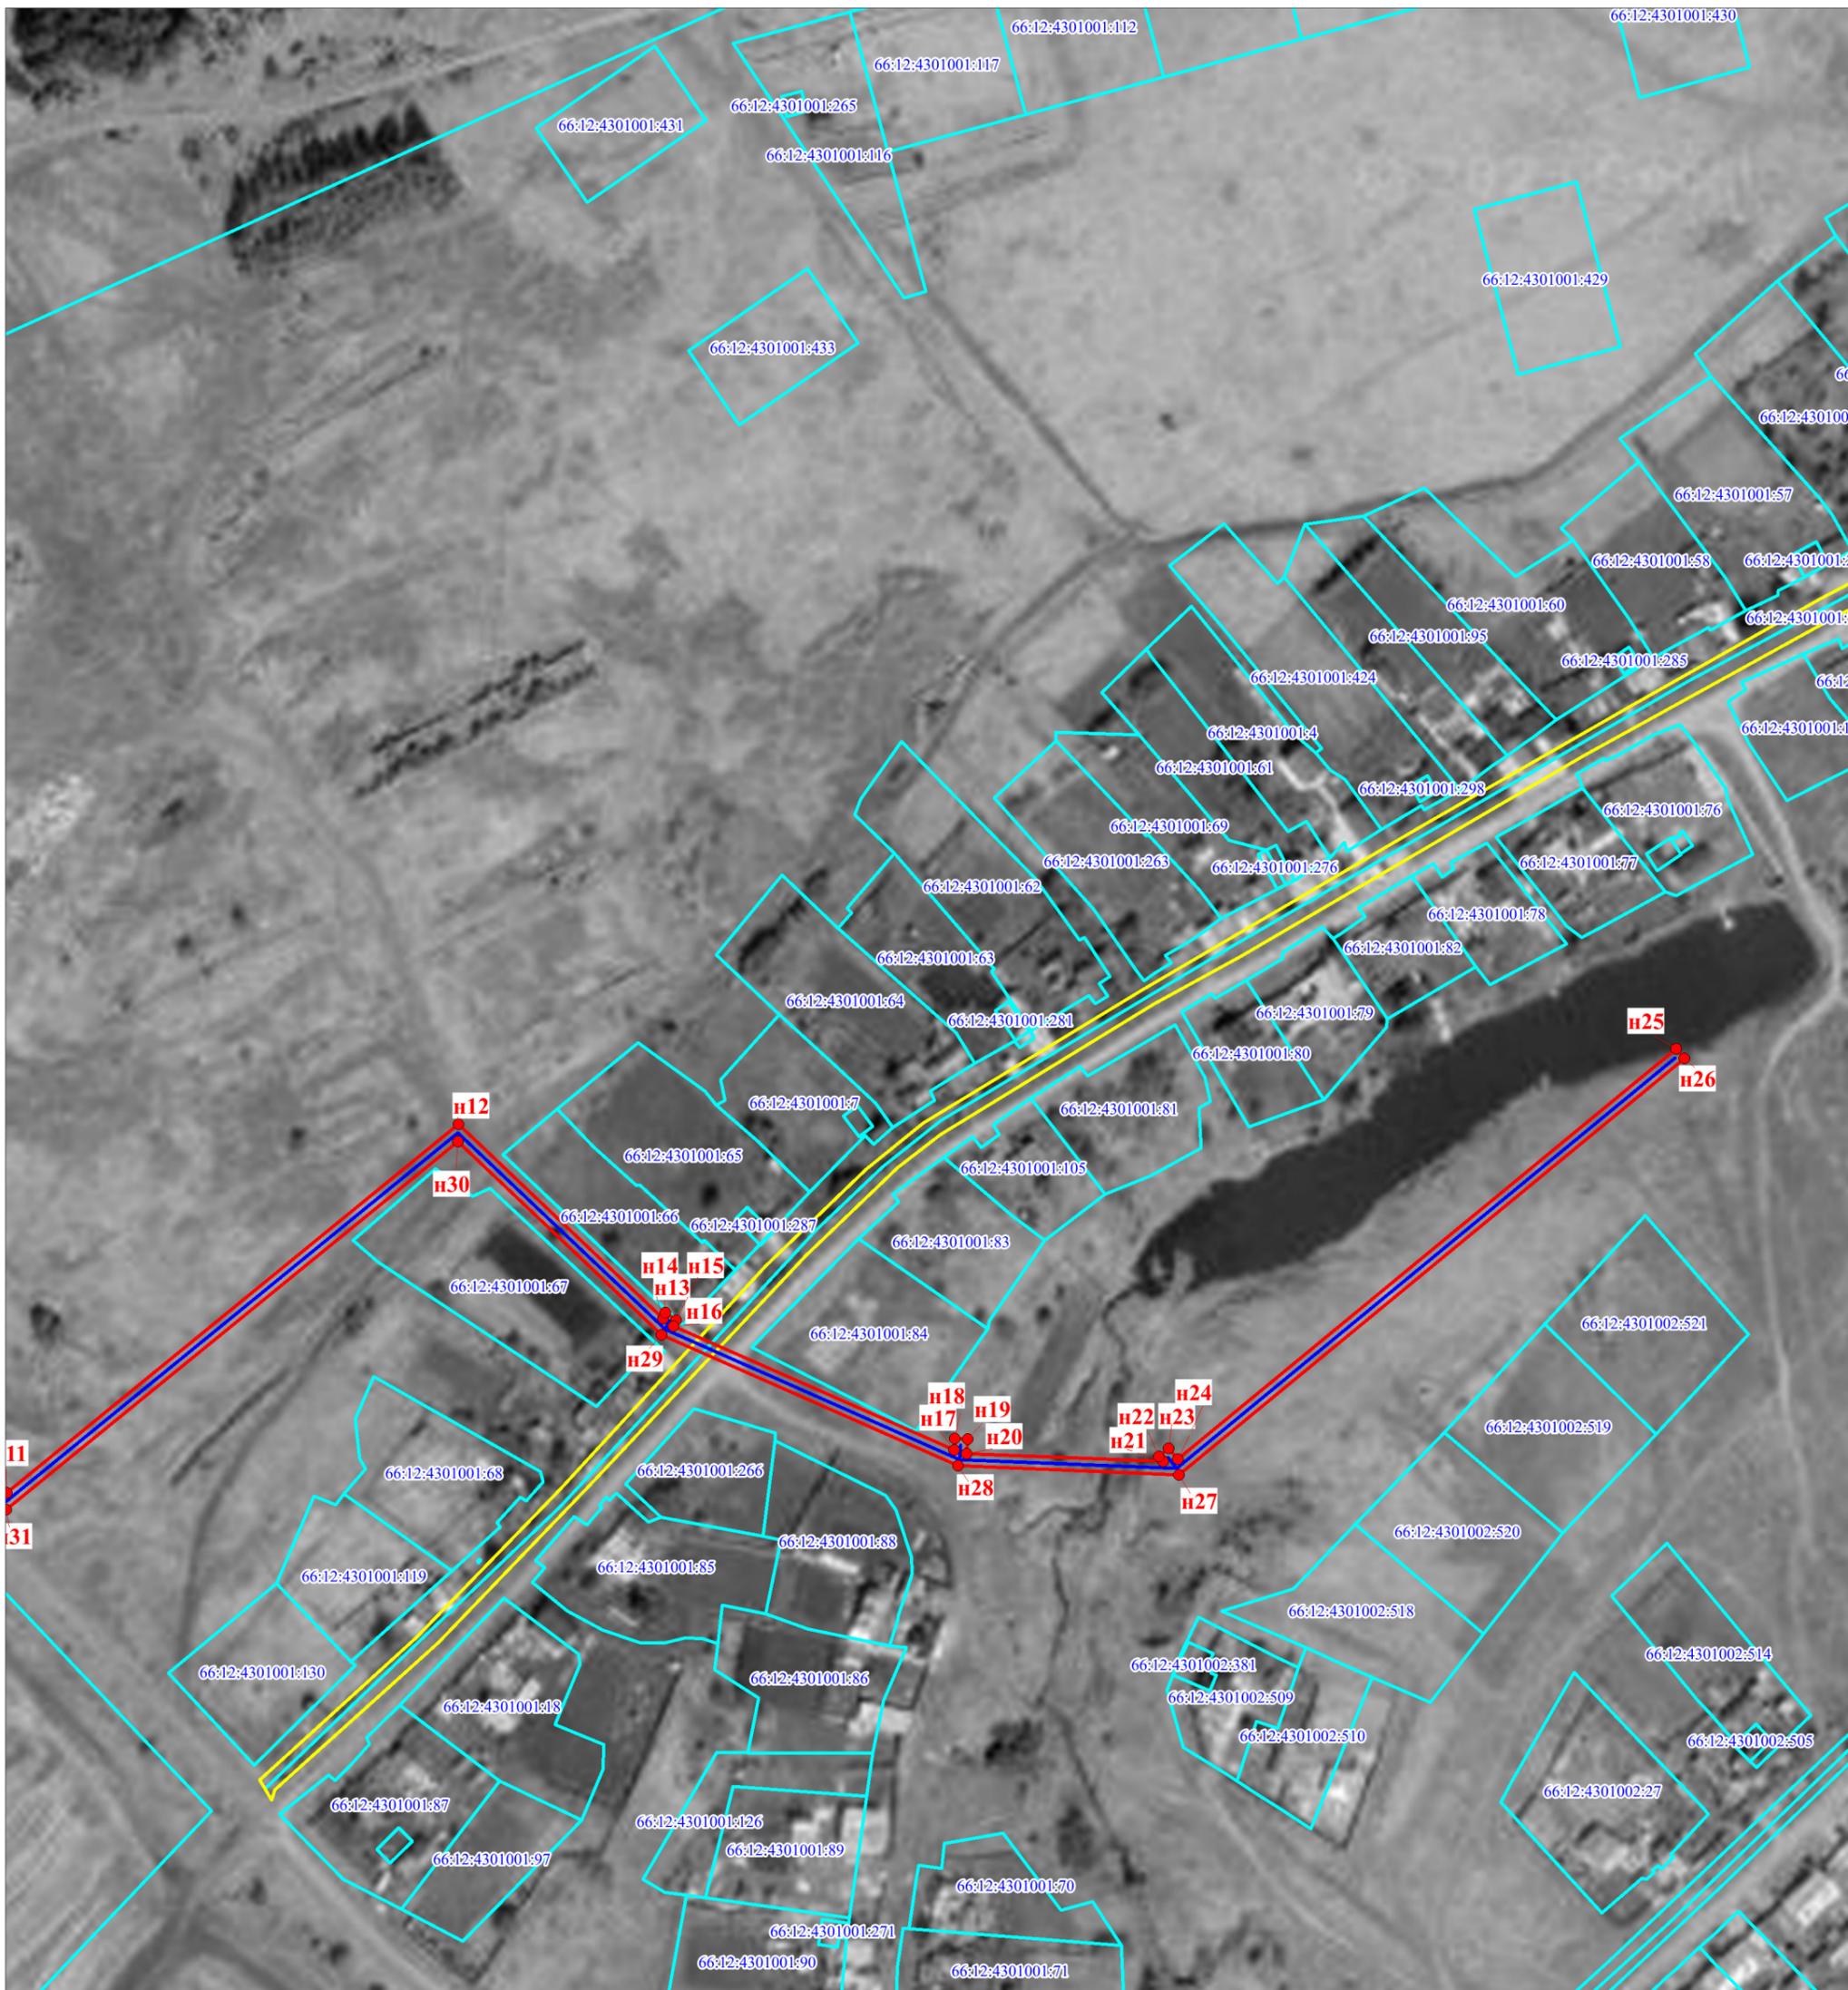

Масштаб 1:2000

## Условные обозначения:

- 66:12:4601001 - кадастровый квартал
- :297 - кадастровый номер земельного участка
- проектные границы публичного сервитута
- направление проектируемой трассы
- граница земельного участка, в отношении которого испрашивается публичный сервитут
- границы земельных участков по сведениям ЕГРН
- н1 - обозначение характерной точки границ ПС

<b>Ведомость координат</b>		
:ЗУ1 площадью 5166 кв. м, в т.ч.:		
66:12:4301001:297 – 28 кв. м,		
земли, государственная или муниципальная		
собственность на которые не разграничена:		
в кадастровом квартале 66:12:4613003 –		
1858 кв. м;		
в кадастровом квартале 66:12:4301001 –		
2380 кв. м		
в кадастровом квартале 66:12:4301002 – 900		
кв. м		
<b>Обозначение характерных точек границ</b>	<b>x</b>	<b>y</b>
н1	347810,49	1592756,60
н2	347917,52	1592843,61
н3	347926,13	1592872,76
н4	347867,99	1593064,84
н5	347868,86	1593066,41
н6	347867,93	1593069,52
н7	347855,24	1593086,69
н8	347856,07	1593087,49
н9	347851,90	1593091,83
н10	347851,28	1593091,23
н11	347641,67	1593329,42
н12	347759,26	1593467,94
н13	347700,25	1593533,05
н14	347702,20	1593533,80
н15	347699,82	1593537,18
н16	347697,91	1593536,44
н17	347661,31	1593624,71
н18	347664,99	1593624,93
н19	347664,75	1593628,93
н20	347660,34	1593628,66
н21	347659,15	1593690,01
н22	347660,72	1593688,70
н23	347663,29	1593691,77
н24	347659,91	1593694,61
н25	347790,93	1593847,47
н26	347787,89	1593850,07
н27	347655,05	1593695,06
н28	347656,42	1593626,04
н29	347695,12	1593532,75
н30	347753,95	1593467,85
н31	347636,39	1593329,37
н32	347848,40	1593088,45
н33	347847,58	1593087,66
н34	347851,75	1593083,35
н35	347852,35	1593083,92
н36	347864,30	1593067,69
н37	347864,70	1593066,35
н38	347865,97	1593065,12
н39	347922,73	1592873,53
н40	347919,34	1592863,85
н41	347914,01	1592845,89
н42	347807,97	1592759,70
н1	347810,49	1592756,60