

## Схема расположения границ публичного сервитута

Местоположение публичного сервитута: Свердловская область, Каменский район, в районе ПОС «Тюльпан»


Кадастровый квартал: 66:12:5216008, 66:12:5213003, 66:12:5213002

Категория земель: земли сельскохозяйственного назначения

Площадь публичного сервитута: 6281 кв.м

Заказчик: Публичное акционерное общество "Россети Урал"

Масштаб 1:3000

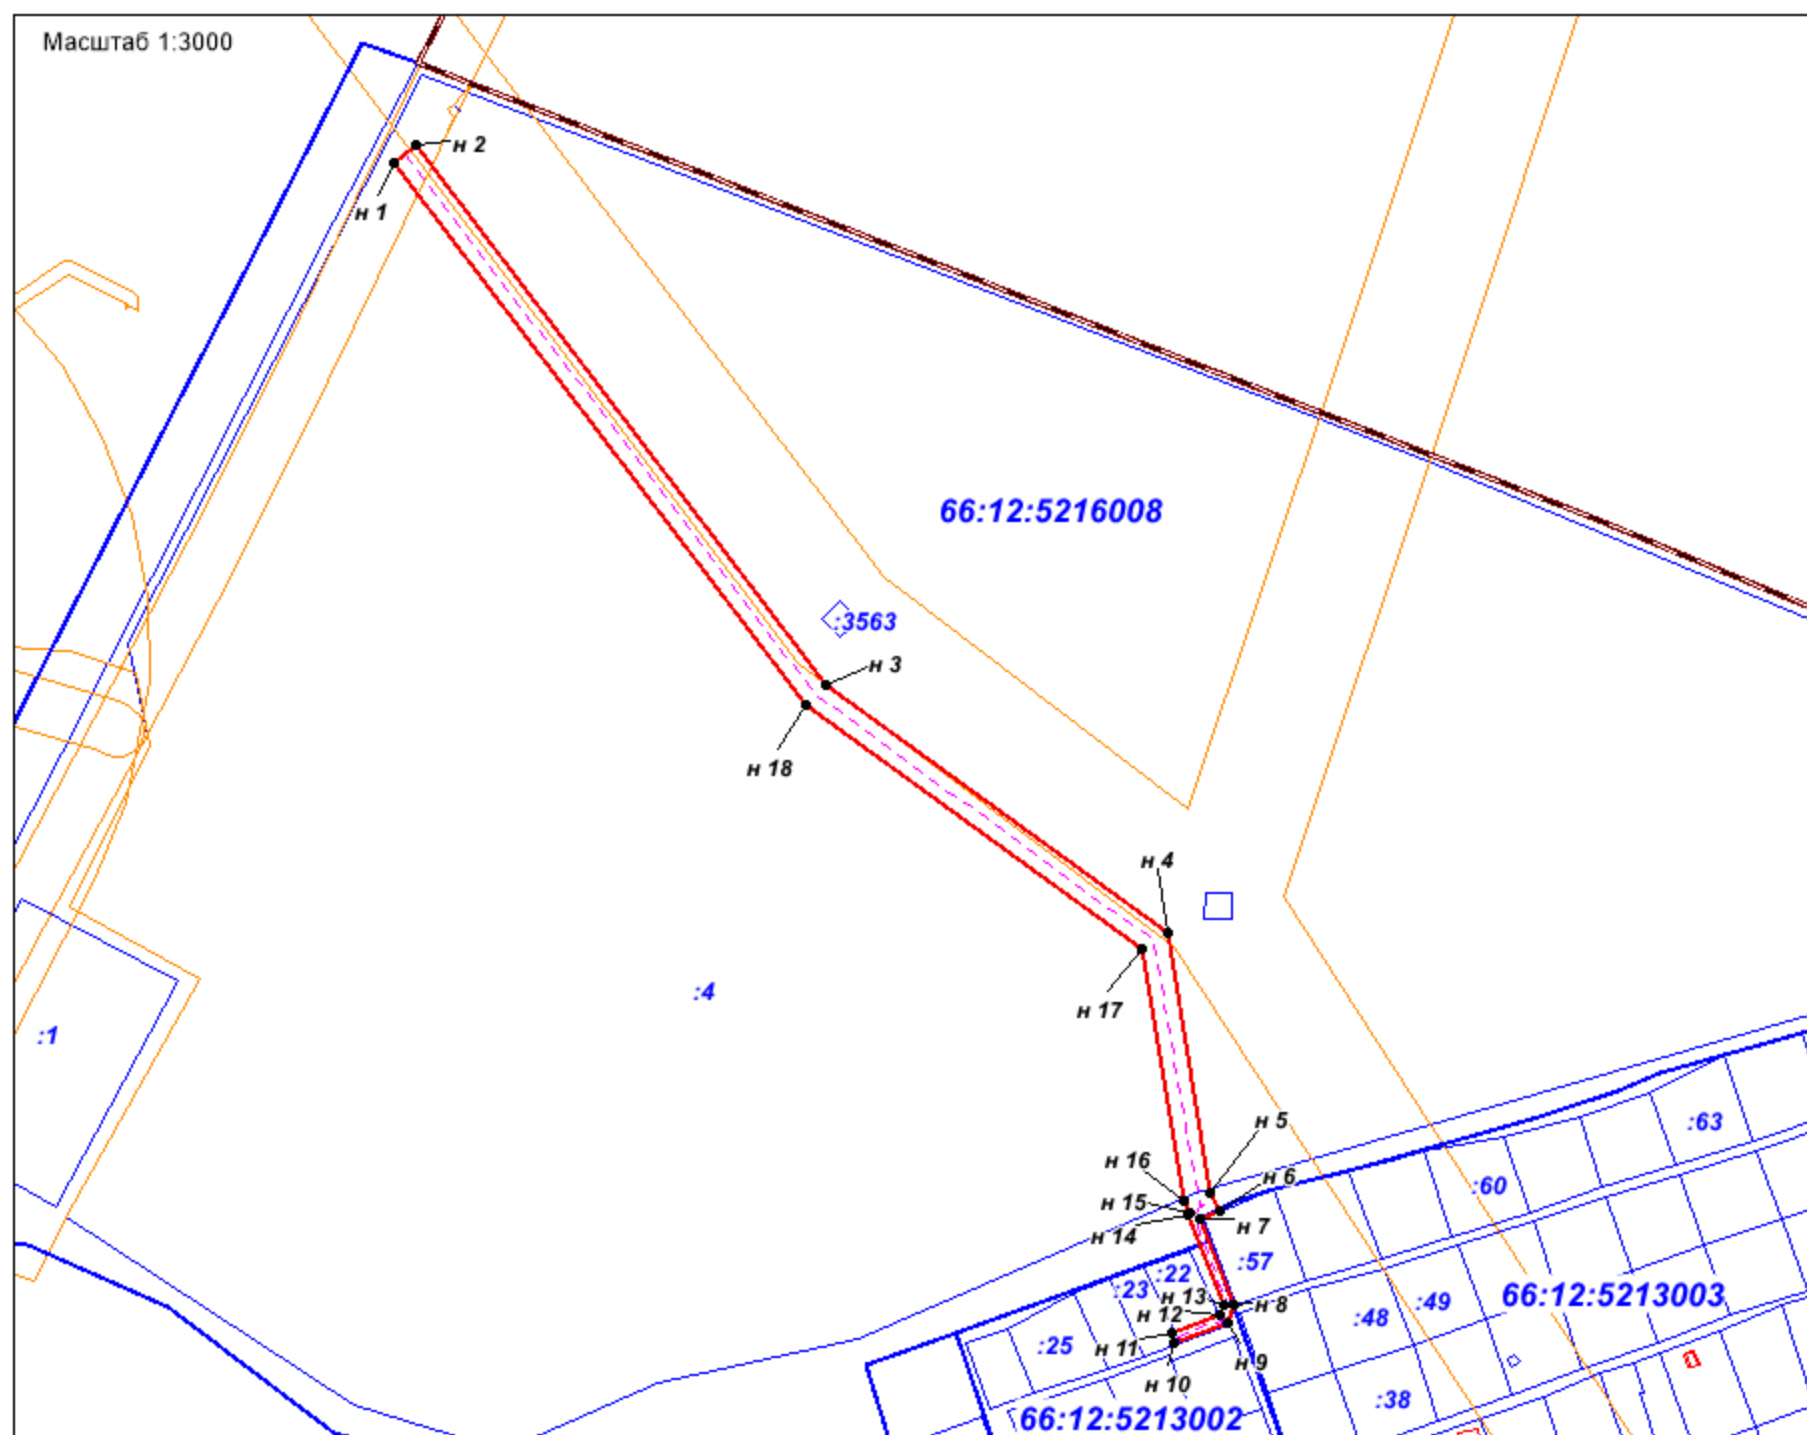

Условные обозначения:

- граница и кадастровый номер кадастрового квартала
- граница и кадастровый номер земельного участка, сведения о котором содержатся в ЕГРН
- граница и кадастровый номер ОКС, сведения о котором содержатся в ЕГРН
- граница зоны территориальной или иной
- проектная граница публичного сервитута
- обозначение характерной точки границы
- проектное местоположение инженерного сооружения