ОПИСАНИЕ МЕСТОПОЛОЖЕНИЯ ГРАНИЦ

Публичный сервитут в отношении земель и земельных участков в целях строительства и эксплуатации объекта электросетевого хозяйства федерального значения «ВЛ 500 кВ Белоярская АЭС-2 - Исеть»

(наименование объекта, местоположение границ которого описано (далее - объект)

Раздел 1

Сведения об объекте		
N п/п	**Характеристики объекта**	**Описание характеристик**
1	**2**	**3**
1	Местоположение объекта	Свердловская область, Заречный городской округ, Белоярский городской округ, Каменский городской округ
2	Площадь объекта +/- величина погрешности определения площади (Р +/- Дельта Р)	8020801 кв. м ± 991 кв. м
3	Иные характеристики объекта	Публичный сервитут в отношении земель и земельных участков целях строительства и эксплуатации объекта электросетевого хозяйства федерального значения «ВЛ 500 кВ Белоярская АЭС-2 - Исеть» сроком действия 49 лет в интересах Публичного акционерного общества «Федеральная сетевая компания Единой энергетической системы» (ИНН: 4716016979, ОГРН: 1024701893336, адрес: 117630, г. Москва, ул. Академика Челомея, д. 5а, адрес электронной почты: info@fsk-ees.ru, телефон: 8 (343) 372-9359)

Местоположение публичного сервитута: Свердловская область, Заречный городской округ, Белоярский городской округ, Каменский городской округ			
Система координат		**МСК-66, зона 1**	
Метод определения координат		**Аналитический**	
Обозначение характерных точек границ публичного сервитута	**Координаты, м**		
	X	**Y**	**Средняя квадратическая погрешность положения характерной точки (Mt), м**
1	**2**	**3**	**4**
1	*394210.54*	*1579939.93*	*0.10*
2	*394204.34*	*1579991.43*	*0.10*
3	*394190.30*	*1580115.22*	*0.10*
4	*394116.05*	*1579929.94*	*0.10*
5	*393994.98*	*1579630.18*	*0.10*
6	*393865.94*	*1579308.90*	*0.10*
7	*393753.91*	*1579030.55*	*0.10*
8	*393635.23*	*1578749.15*	*0.10*
9	*393636.16*	*1578610.88*	*0.10*
10	*393636.11*	*1578574.05*	*0.10*
11	*393726.30*	*1578574.78*	*0.10*
12	*393726.70*	*1578510.86*	*0.10*
13	*393730.53*	*1578510.86*	*0.10*
14	*393730.66*	*1578611.14*	*0.10*
15	*393729.85*	*1578731.19*	*0.10*
16	*393831.83*	*1578999.15*	*0.10*
17	*393943.88*	*1579277.56*	*0.10*
18	*394072.90*	*1579598.80*	*0.10*
19	*394193.97*	*1579898.58*	*0.10*
1	*394210.54*	*1579939.93*	*0.10*
20	*394523.58*	*1584507.29*	*0.10*
21	*394454.73*	*1584496.48*	*0.10*
22	*394435.65*	*1584492.95*	*0.10*
23	*394459.54*	*1584329.43*	*0.10*
24	*394474.30*	*1584093.94*	*0.10*
25	*394486.06*	*1583798.97*	*0.10*
26	*394501.54*	*1583419.41*	*0.10*
27	*394516.05*	*1583064.52*	*0.10*
28	*394530.92*	*1582699.97*	*0.10*
29	*394539.32*	*1582372.67*	*0.10*
30	*394552.98*	*1582110.22*	*0.10*
31	*394577.80*	*1581735.87*	*0.10*
32	*394602.96*	*1581156.27*	*0.10*
33	*394481.37*	*1580839.81*	*0.10*
34	*394360.52*	*1580537.94*	*0.10*
35	*394238.67*	*1580235.92*	*0.10*
36	*394208.35*	*1580160.26*	*0.10*
37	*394227.18*	*1579994.10*	*0.10*
38	*394228.36*	*1579984.40*	*0.10*

39	*394316.61*	*1580204.58*	*0.10*
40	*394438.46*	*1580506.62*	*0.10*
41	*394559.32*	*1580808.50*	*0.10*
42	*394698.23*	*1581139.89*	*0.10*
43	*394661.67*	*1581740.62*	*0.10*
44	*394647.36*	*1582115.08*	*0.10*
45	*394633.71*	*1582377.38*	*0.10*
46	*394614.84*	*1582703.45*	*0.10*
47	*394599.97*	*1583068.14*	*0.10*
48	*394585.48*	*1583422.57*	*0.10*
49	*394569.98*	*1583802.41*	*0.10*
50	*394558.22*	*1584097.40*	*0.10*
51	*394553.74*	*1584338.97*	*0.10*
20	*394523.58*	*1584507.29*	*0.10*
52	*394431.34*	*1584522.38*	*0.10*
53	*394447.74*	*1584525.31*	*0.10*
54	*394518.08*	*1584537.95*	*0.10*
55	*394495.64*	*1584663.18*	*0.10*
56	*394445.89*	*1585002.52*	*0.10*
57	*394102.82*	*1585166.86*	*0.10*
58	*393820.62*	*1585306.50*	*0.10*
59	*393493.64*	*1585468.45*	*0.10*
60	*393139.71*	*1585643.80*	*0.10*
61	*392832.82*	*1585801.16*	*0.10*
62	*392413.79*	*1586003.44*	*0.10*
63	*392095.59*	*1586161.10*	*0.10*
64	*391723.87*	*1586345.11*	*0.10*
65	*391410.14*	*1586500.56*	*0.10*
66	*391092.36*	*1586657.97*	*0.10*
67	*390777.96*	*1586813.67*	*0.10*
68	*390451.25*	*1586975.45*	*0.10*
69	*390106.51*	*1587146.42*	*0.10*
70	*389752.24*	*1587321.76*	*0.10*
71	*389425.20*	*1587483.71*	*0.10*
72	*389084.71*	*1587651.84*	*0.10*
73	*388844.33*	*1587777.11*	*0.10*
74	*388664.65*	*1588040.49*	*0.10*
75	*388430.89*	*1588395.15*	*0.10*
76	*388197.22*	*1588750.25*	*0.10*
77	*387966.13*	*1589099.76*	*0.10*
78	*387751.81*	*1589426.57*	*0.10*
79	*387512.20*	*1589790.05*	*0.10*
80	*387278.65*	*1590145.27*	*0.10*
81	*387055.04*	*1590482.72*	*0.10*
82	*386865.27*	*1590781.76*	*0.10*
83	*386614.59*	*1590862.32*	*0.10*
84	*386302.55*	*1590969.60*	*0.10*
85	*385958.10*	*1591093.14*	*0.10*
86	*385630.50*	*1590954.41*	*0.10*

87	*385410.76*	*1590679.50*	*0.10*
88	*385187.90*	*1590409.79*	*0.10*
89	*384946.61*	*1590125.61*	*0.10*
90	*384797.36*	*1590068.44*	*0.10*
91	*384785.08*	*1589989.04*	*0.10*
92	*384780.73*	*1589960.88*	*0.10*
93	*385003.65*	*1590046.27*	*0.10*
94	*385252.66*	*1590356.29*	*0.10*
95	*385475.56*	*1590626.04*	*0.10*
96	*385688.84*	*1590876.61*	*0.10*
97	*385961.50*	*1590992.08*	*0.10*
98	*386275.31*	*1590890.14*	*0.10*
99	*386587.31*	*1590782.88*	*0.10*
100	*386803.97*	*1590702.90*	*0.10*
101	*386984.90*	*1590436.50*	*0.10*
102	*387208.55*	*1590098.99*	*0.10*
103	*387442.04*	*1589743.85*	*0.10*
104	*387681.63*	*1589380.41*	*0.10*
105	*387895.97*	*1589053.56*	*0.10*
106	*388127.10*	*1588703.99*	*0.10*
107	*388360.73*	*1588348.95*	*0.10*
108	*388594.45*	*1587994.35*	*0.10*
109	*388779.43*	*1587703.83*	*0.10*
110	*389047.43*	*1587576.56*	*0.10*
111	*389387.98*	*1587408.41*	*0.10*
112	*389714.96*	*1587246.48*	*0.10*
113	*390069.21*	*1587071.16*	*0.10*
114	*390413.97*	*1586900.17*	*0.10*
115	*390741.22*	*1586738.13*	*0.10*
116	*391054.56*	*1586582.95*	*0.10*
117	*391372.96*	*1586425.24*	*0.10*
118	*391686.61*	*1586269.83*	*0.10*
119	*392058.39*	*1586085.78*	*0.10*
120	*392376.43*	*1585928.20*	*0.10*
121	*392790.88*	*1585716.48*	*0.10*
122	*393102.47*	*1585568.50*	*0.10*
123	*393456.38*	*1585393.17*	*0.10*
124	*393783.40*	*1585231.20*	*0.10*
125	*394065.56*	*1585091.58*	*0.10*
126	*394360.39*	*1584939.44*	*0.10*
127	*394412.72*	*1584649.72*	*0.10*
52	*394431.34*	*1584522.38*	*0.10*
128	*384748.77*	*1589948.65*	*0.10*
129	*384749.07*	*1589950.58*	*0.10*
130	*384749.41*	*1589952.78*	*0.10*
131	*384741.36*	*1589949.70*	*0.10*
132	*384745.10*	*1589973.98*	*0.10*
133	*384753.20*	*1589977.08*	*0.10*
134	*384761.22*	*1590028.30*	*0.10*

135	*384752.99*	*1590025.16*	*0.10*
136	*384757.29*	*1590053.09*	*0.10*
137	*384555.40*	*1589975.77*	*0.10*
138	*384446.64*	*1589720.22*	*0.10*
139	*384360.55*	*1589541.18*	*0.10*
140	*384229.20*	*1589397.12*	*0.10*
141	*384052.18*	*1589213.32*	*0.10*
142	*383867.32*	*1589028.90*	*0.10*
143	*383561.33*	*1589099.00*	*0.10*
144	*383138.96*	*1589203.91*	*0.10*
145	*382726.79*	*1589306.24*	*0.10*
146	*382324.08*	*1589406.41*	*0.10*
147	*381946.19*	*1589505.69*	*0.10*
148	*381668.94*	*1589213.34*	*0.10*
149	*381585.70*	*1589127.64*	*0.10*
150	*381400.96*	*1588936.63*	*0.10*
151	*381129.43*	*1588656.51*	*0.10*
152	*380833.69*	*1588351.60*	*0.10*
153	*380565.66*	*1588075.04*	*0.10*
154	*380347.16*	*1587850.53*	*0.10*
155	*379994.08*	*1587916.95*	*0.10*
156	*379828.02*	*1587952.56*	*0.10*
157	*379651.14*	*1587990.32*	*0.10*
158	*379553.84*	*1588009.33*	*0.10*
159	*379162.66*	*1588093.20*	*0.10*
160	*378776.62*	*1588175.69*	*0.10*
161	*378701.39*	*1588193.14*	*0.10*
162	*378696.31*	*1588182.74*	*0.10*
163	*378695.29*	*1588179.33*	*0.10*
164	*378694.66*	*1588171.03*	*0.10*
165	*378689.12*	*1588159.75*	*0.10*
166	*378682.74*	*1588151.55*	*0.10*
167	*378676.35*	*1588147.83*	*0.10*
168	*378672.30*	*1588143.15*	*0.10*
169	*378665.39*	*1588124.94*	*0.10*
170	*378661.34*	*1588117.86*	*0.10*
171	*378635.54*	*1588123.16*	*0.10*
172	*378611.90*	*1588128.02*	*0.10*
173	*378618.03*	*1588154.41*	*0.10*
174	*378622.24*	*1588182.25*	*0.10*
175	*378628.86*	*1588209.96*	*0.10*
176	*378437.26*	*1588254.40*	*0.10*
177	*378114.49*	*1588136.56*	*0.10*
178	*377774.37*	*1588018.37*	*0.10*
179	*377673.55*	*1587983.28*	*0.10*
180	*377691.42*	*1587900.56*	*0.10*
181	*377801.97*	*1587939.03*	*0.10*
182	*378142.05*	*1588057.20*	*0.10*
183	*378443.24*	*1588156.42*	*0.10*
184	*378758.98*	*1588093.57*	*0.10*

185	*379145.06*	*1588011.06*	*0.10*
186	*379536.26*	*1587927.19*	*0.10*
187	*379634.30*	*1587904.18*	*0.10*
188	*379809.56*	*1587866.55*	*0.10*
189	*379976.11*	*1587830.62*	*0.10*
190	*380366.64*	*1587748.91*	*0.10*
191	*380626.05*	*1588016.66*	*0.10*
192	*380893.83*	*1588292.96*	*0.10*
193	*381189.85*	*1588598.15*	*0.10*
194	*381461.19*	*1588878.07*	*0.10*
195	*381645.95*	*1589069.12*	*0.10*
196	*381729.16*	*1589154.78*	*0.10*
197	*381976.07*	*1589400.89*	*0.10*
198	*382303.76*	*1589324.91*	*0.10*
199	*382706.45*	*1589224.74*	*0.10*
200	*383118.70*	*1589122.39*	*0.10*
201	*383541.15*	*1589017.46*	*0.10*
202	*383897.60*	*1588924.10*	*0.10*
203	*384112.92*	*1589155.28*	*0.10*
204	*384289.78*	*1589338.94*	*0.10*
205	*384440.03*	*1589487.50*	*0.10*
206	*384523.28*	*1589685.84*	*0.10*
207	*384625.66*	*1589901.49*	*0.10*
128	*384748.77*	*1589948.65*	*0.10*
208	*377672.37*	*1587893.93*	*0.10*
209	*377654.51*	*1587976.66*	*0.10*
210	*377429.68*	*1587898.41*	*0.10*
211	*377032.99*	*1587760.64*	*0.10*
212	*376654.92*	*1587629.31*	*0.10*
213	*376282.00*	*1587499.71*	*0.10*
214	*375960.94*	*1587393.82*	*0.10*
215	*375645.68*	*1587434.73*	*0.10*
216	*375543.11*	*1587719.66*	*0.10*
217	*375170.86*	*1588813.05*	*0.10*
218	*375045.05*	*1589182.29*	*0.10*
219	*374922.80*	*1589541.22*	*0.10*
220	*374796.82*	*1589911.15*	*0.10*
221	*374671.20*	*1590280.40*	*0.10*
222	*374550.41*	*1590635.24*	*0.10*
223	*374426.26*	*1590999.71*	*0.10*
224	*374339.35*	*1591270.29*	*0.10*
225	*374243.90*	*1591258.68*	*0.10*
226	*374346.72*	*1590972.69*	*0.10*
227	*374470.83*	*1590608.32*	*0.10*
228	*374591.76*	*1590253.10*	*0.10*
229	*374717.36*	*1589883.91*	*0.10*
230	*374965.61*	*1589154.99*	*0.10*
231	*375091.36*	*1588785.95*	*0.10*
232	*375213.87*	*1588426.05*	*0.10*

233	*375463.61*	*1587692.56*	*0.10*
234	*375575.18*	*1587348.59*	*0.10*
235	*375970.88*	*1587297.24*	*0.10*
236	*376309.62*	*1587420.37*	*0.10*
237	*376682.64*	*1587550.01*	*0.10*
238	*377060.51*	*1587681.28*	*0.10*
239	*377457.28*	*1587819.07*	*0.10*
208	*377672.37*	*1587893.93*	*0.10*
240	*366119.07*	*1599736.99*	*0.10*
241	*366114.79*	*1599685.77*	*0.10*
242	*366118.98*	*1599662.13*	*0.10*
243	*366123.78*	*1599634.99*	*0.10*
244	*366225.19*	*1599579.28*	*0.10*
245	*366519.99*	*1599715.82*	*0.10*
246	*366903.79*	*1599886.24*	*0.10*
247	*367157.26*	*1599993.34*	*0.10*
248	*367371.23*	*1599831.45*	*0.10*
249	*367689.04*	*1599580.47*	*0.10*
250	*367971.74*	*1599357.49*	*0.10*
251	*368254.16*	*1599134.43*	*0.10*
252	*368579.94*	*1598877.59*	*0.10*
253	*368910.11*	*1598617.41*	*0.10*
254	*369153.43*	*1598418.77*	*0.10*
255	*369162.95*	*1598309.19*	*0.10*
256	*369383.97*	*1598136.26*	*0.10*
257	*369585.92*	*1597972.39*	*0.10*
258	*369827.47*	*1597768.91*	*0.10*
259	*369932.11*	*1597805.00*	*0.10*
260	*370224.99*	*1597580.64*	*0.10*
261	*370551.01*	*1597323.26*	*0.10*
262	*370896.10*	*1597051.42*	*0.10*
263	*371202.59*	*1596809.16*	*0.10*
264	*371826.97*	*1596317.00*	*0.10*
265	*372164.47*	*1596050.36*	*0.10*
266	*372482.41*	*1595799.79*	*0.10*
267	*372765.31*	*1595576.79*	*0.10*
268	*372912.88*	*1595453.76*	*0.10*
269	*372987.25*	*1595237.25*	*0.10*
270	*373102.02*	*1594874.79*	*0.10*
271	*373215.44*	*1594517.30*	*0.10*
272	*373319.74*	*1594188.52*	*0.10*
273	*373436.21*	*1593821.43*	*0.10*
274	*373560.17*	*1593430.65*	*0.10*
275	*373684.19*	*1593039.90*	*0.10*
276	*373811.24*	*1592639.28*	*0.10*
277	*373935.11*	*1592248.78*	*0.10*
278	*374059.19*	*1591857.88*	*0.10*
279	*374171.02*	*1591505.44*	*0.10*
280	*374240.52*	*1591269.70*	*0.10*

281	*374335.92*	*1591280.95*	*0.10*
282	*374332.96*	*1591290.18*	*0.10*
283	*374251.18*	*1591530.52*	*0.10*
284	*374139.25*	*1591883.34*	*0.10*
285	*374015.21*	*1592274.08*	*0.10*
286	*373891.20*	*1592665.00*	*0.10*
287	*373764.27*	*1593065.24*	*0.10*
288	*373640.23*	*1593456.09*	*0.10*
289	*373516.25*	*1593846.91*	*0.10*
290	*373399.84*	*1594213.80*	*0.10*
291	*373295.50*	*1594542.76*	*0.10*
292	*373182.10*	*1594900.13*	*0.10*
293	*373067.31*	*1595262.65*	*0.10*
294	*372994.14*	*1595510.02*	*0.10*
295	*372817.27*	*1595642.79*	*0.10*
296	*372534.37*	*1595865.79*	*0.10*
297	*372216.49*	*1596116.32*	*0.10*
298	*371879.01*	*1596382.94*	*0.10*
299	*371545.43*	*1596645.87*	*0.10*
300	*371254.63*	*1596875.10*	*0.10*
301	*370948.14*	*1597117.36*	*0.10*
302	*370603.03*	*1597389.22*	*0.10*
303	*370277.05*	*1597646.56*	*0.10*
304	*369950.11*	*1597911.16*	*0.10*
305	*369846.37*	*1597875.39*	*0.10*
306	*369638.90*	*1598037.57*	*0.10*
307	*369436.91*	*1598201.48*	*0.10*
308	*369253.63*	*1598357.25*	*0.10*
309	*369244.03*	*1598467.65*	*0.10*
310	*368962.13*	*1598683.37*	*0.10*
311	*368631.98*	*1598943.53*	*0.10*
312	*368306.22*	*1599200.35*	*0.10*
313	*368023.82*	*1599423.41*	*0.10*
314	*367741.06*	*1599646.43*	*0.10*
315	*367423.23*	*1599897.41*	*0.10*
316	*367170.94*	*1600102.88*	*0.10*
317	*366869.67*	*1599963.00*	*0.10*
318	*366485.91*	*1599792.60*	*0.10*
319	*366228.43*	*1599684.10*	*0.10*
240	*366119.07*	*1599736.99*	*0.10*
320	*366100.91*	*1599647.56*	*0.10*
321	*366095.01*	*1599683.06*	*0.10*
322	*366099.11*	*1599746.65*	*0.10*
323	*366064.00*	*1599763.64*	*0.10*
324	*365702.76*	*1599951.61*	*0.10*
325	*365399.65*	*1600109.69*	*0.10*
326	*365072.47*	*1600280.13*	*0.10*
327	*364775.61*	*1600434.67*	*0.10*
328	*364682.76*	*1600485.37*	*0.10*

329	*364588.70*	*1600433.23*	*0.10*
330	*364736.77*	*1600360.19*	*0.10*
331	*365033.63*	*1600205.65*	*0.10*
332	*365360.81*	*1600035.21*	*0.10*
333	*365663.94*	*1599877.13*	*0.10*
334	*366025.22*	*1599689.14*	*0.10*
320	*366100.91*	*1599647.56*	*0.10*
335	*364557.87*	*1600448.43*	*0.10*
336	*364599.89*	*1600473.15*	*0.10*
337	*364648.53*	*1600504.06*	*0.10*
338	*364529.30*	*1600569.17*	*0.10*
339	*364258.21*	*1600410.72*	*0.10*
340	*363952.83*	*1600239.28*	*0.10*
341	*363639.25*	*1600062.53*	*0.10*
342	*363325.41*	*1599886.00*	*0.10*
343	*363024.61*	*1599716.84*	*0.10*
344	*362718.68*	*1599545.09*	*0.10*
345	*362381.75*	*1599355.04*	*0.10*
346	*362067.77*	*1599178.48*	*0.10*
347	*361835.91*	*1599054.11*	*0.10*
348	*361538.23*	*1599185.92*	*0.10*
349	*361220.40*	*1599332.62*	*0.10*
350	*360857.25*	*1599500.34*	*0.10*
351	*360496.88*	*1599666.85*	*0.10*
352	*360136.56*	*1599833.38*	*0.10*
353	*359775.25*	*1600000.27*	*0.10*
354	*359413.88*	*1600167.28*	*0.10*
355	*359049.07*	*1600335.93*	*0.10*
356	*358685.84*	*1600503.74*	*0.10*
357	*358321.98*	*1600671.79*	*0.10*
358	*357974.93*	*1600832.05*	*0.10*
359	*357610.67*	*1601000.42*	*0.10*
360	*357246.40*	*1601168.76*	*0.10*
361	*356907.33*	*1601331.19*	*0.10*
362	*356574.03*	*1601479.39*	*0.10*
363	*356199.21*	*1601652.57*	*0.10*
364	*355823.08*	*1601826.38*	*0.10*
365	*355492.16*	*1601979.32*	*0.10*
366	*355109.94*	*1602155.89*	*0.10*
367	*354728.67*	*1602331.94*	*0.10*
368	*354367.46*	*1602498.88*	*0.10*
369	*354009.62*	*1602664.23*	*0.10*
370	*353639.39*	*1602835.27*	*0.10*
371	*352930.65*	*1603162.74*	*0.10*
372	*352540.11*	*1603343.22*	*0.10*
373	*352403.94*	*1603406.16*	*0.10*
374	*352098.31*	*1603553.06*	*0.10*
375	*351783.65*	*1603322.95*	*0.10*
376	*351440.33*	*1603079.24*	*0.10*

377	*351225.20*	*1602926.39*	*0.10*
378	*350969.68*	*1602751.29*	*0.10*
379	*350764.19*	*1602712.70*	*0.10*
380	*350559.10*	*1602459.48*	*0.10*
381	*350405.91*	*1602350.69*	*0.10*
382	*350409.82*	*1602322.98*	*0.10*
383	*350413.11*	*1602299.64*	*0.10*
384	*350415.98*	*1602272.16*	*0.10*
385	*350418.67*	*1602246.26*	*0.10*
386	*350418.91*	*1602244.01*	*0.10*
387	*350624.38*	*1602389.94*	*0.10*
388	*350815.77*	*1602626.24*	*0.10*
389	*351007.50*	*1602662.25*	*0.10*
390	*351274.50*	*1602858.37*	*0.10*
391	*351489.01*	*1603010.78*	*0.10*
392	*351832.31*	*1603254.47*	*0.10*
393	*352108.43*	*1603444.30*	*0.10*
394	*352368.72*	*1603329.90*	*0.10*
395	*352895.35*	*1603086.52*	*0.10*
396	*353249.18*	*1602923.03*	*0.10*
397	*353974.34*	*1602587.99*	*0.10*
398	*354331.98*	*1602422.74*	*0.10*
399	*354693.43*	*1602255.68*	*0.10*
400	*355074.72*	*1602079.63*	*0.10*
401	*355456.92*	*1601903.08*	*0.10*
402	*355787.10*	*1601750.48*	*0.10*
403	*356164.15*	*1601576.23*	*0.10*
404	*356539.33*	*1601402.89*	*0.10*
405	*356863.05*	*1601247.55*	*0.10*
406	*357210.92*	*1601092.62*	*0.10*
407	*357939.73*	*1600755.79*	*0.10*
408	*358286.68*	*1600595.57*	*0.10*
409	*358650.68*	*1600427.46*	*0.10*
410	*359013.75*	*1600259.71*	*0.10*
411	*359378.54*	*1600091.08*	*0.10*
412	*359739.95*	*1599924.05*	*0.10*
413	*360101.30*	*1599757.14*	*0.10*
414	*360461.72*	*1599590.57*	*0.10*
415	*360822.01*	*1599424.10*	*0.10*
416	*361185.16*	*1599256.36*	*0.10*
417	*361502.99*	*1599109.66*	*0.10*
418	*361840.11*	*1598948.05*	*0.10*
419	*362109.15*	*1599105.38*	*0.10*
420	*362422.97*	*1599281.86*	*0.10*
421	*362759.88*	*1599471.89*	*0.10*
422	*363065.75*	*1599643.60*	*0.10*
423	*363366.37*	*1599812.66*	*0.10*
424	*363680.47*	*1599989.33*	*0.10*
425	*363993.99*	*1600166.06*	*0.10*
426	*364299.37*	*1600337.48*	*0.10*

427	*364530.98*	*1600461.69*	*0.10*
335	*364557.87*	*1600448.43*	*0.10*
428	*350383.28*	*1602218.71*	*0.10*
429	*350381.77*	*1602230.14*	*0.10*
430	*350371.84*	*1602292.81*	*0.10*
431	*350367.07*	*1602323.11*	*0.10*
432	*350257.64*	*1602245.39*	*0.10*
433	*349950.38*	*1602020.51*	*0.10*
434	*349644.46*	*1601803.33*	*0.10*
435	*349350.35*	*1601594.20*	*0.10*
436	*349137.09*	*1601448.97*	*0.10*
437	*348838.73*	*1601458.64*	*0.10*
438	*348459.56*	*1601485.15*	*0.10*
439	*348114.34*	*1601505.56*	*0.10*
440	*347730.75*	*1601529.08*	*0.10*
441	*347331.60*	*1601553.42*	*0.10*
442	*347014.28*	*1601577.79*	*0.10*
443	*346779.49*	*1601680.56*	*0.10*
444	*346536.20*	*1601792.77*	*0.10*
445	*346051.40*	*1602016.51*	*0.10*
446	*345689.11*	*1602183.69*	*0.10*
447	*345295.13*	*1602365.64*	*0.10*
448	*344946.27*	*1602532.53*	*0.10*
449	*344859.06*	*1602767.02*	*0.10*
450	*344770.70*	*1603021.96*	*0.10*
451	*344715.68*	*1603194.54*	*0.10*
452	*344483.31*	*1603347.49*	*0.10*
453	*344217.92*	*1603528.19*	*0.10*
454	*343994.76*	*1603686.91*	*0.10*
455	*343826.40*	*1603641.10*	*0.10*
456	*343643.39*	*1603754.12*	*0.10*
457	*343420.90*	*1603905.03*	*0.10*
458	*343276.25*	*1603918.05*	*0.10*
459	*343031.34*	*1603953.14*	*0.10*
460	*342772.55*	*1603980.05*	*0.10*
461	*342534.04*	*1604009.04*	*0.10*
462	*342118.29*	*1604060.27*	*0.10*
463	*341704.15*	*1604111.27*	*0.10*
464	*341251.22*	*1604167.03*	*0.10*
465	*340799.96*	*1604222.17*	*0.10*
466	*340707.77*	*1604233.49*	*0.10*
467	*340706.79*	*1604232.55*	*0.10*
468	*340698.29*	*1604224.22*	*0.10*
469	*340668.34*	*1604196.29*	*0.10*
470	*340662.81*	*1604191.13*	*0.10*
471	*340658.74*	*1604187.34*	*0.10*
472	*340636.15*	*1604166.27*	*0.10*
473	*340636.05*	*1604166.16*	*0.10*
474	*340628.51*	*1604158.60*	*0.10*

475	*340789.74*	*1604138.79*	*0.10*
476	*341241.00*	*1604083.65*	*0.10*
477	*342108.17*	*1603976.89*	*0.10*
478	*342523.84*	*1603925.66*	*0.10*
479	*342762.29*	*1603896.67*	*0.10*
480	*343019.80*	*1603859.34*	*0.10*
481	*343265.91*	*1603834.69*	*0.10*
482	*343387.54*	*1603813.99*	*0.10*
483	*343597.55*	*1603683.74*	*0.10*
484	*343810.30*	*1603538.78*	*0.10*
485	*343977.50*	*1603584.27*	*0.10*
486	*344170.60*	*1603458.79*	*0.10*
487	*344435.93*	*1603278.13*	*0.10*
488	*344636.76*	*1603134.08*	*0.10*
489	*344691.38*	*1602994.30*	*0.10*
490	*344779.70*	*1602739.48*	*0.10*
491	*344870.22*	*1602463.55*	*0.10*
492	*345259.69*	*1602289.48*	*0.10*
493	*345653.97*	*1602107.39*	*0.10*
494	*346016.40*	*1601940.15*	*0.10*
495	*346501.06*	*1601716.47*	*0.10*
496	*346744.27*	*1601604.30*	*0.10*
497	*346990.80*	*1601484.53*	*0.10*
498	*347326.56*	*1601469.58*	*0.10*
499	*347725.63*	*1601445.24*	*0.10*
500	*348109.30*	*1601421.72*	*0.10*
501	*348454.16*	*1601401.33*	*0.10*
502	*348833.71*	*1601374.78*	*0.10*
503	*349165.13*	*1601352.95*	*0.10*
504	*349398.97*	*1601525.70*	*0.10*
505	*349693.14*	*1601734.87*	*0.10*
506	*349999.02*	*1601952.03*	*0.10*
507	*350312.38*	*1602168.35*	*0.10*
428	*350383.28*	*1602218.71*	*0.10*
508	*340599.00*	*1604162.23*	*0.10*
509	*340620.29*	*1604184.92*	*0.10*
510	*340620.39*	*1604185.01*	*0.10*
511	*340676.85*	*1604237.30*	*0.10*
512	*340478.08*	*1604261.72*	*0.10*
513	*340065.44*	*1604312.61*	*0.10*
514	*339633.10*	*1604365.82*	*0.10*
515	*339413.43*	*1604398.16*	*0.10*
516	*339358.07*	*1604354.67*	*0.10*
517	*339030.73*	*1604389.59*	*0.10*
518	*338646.14*	*1604436.83*	*0.10*
519	*338264.19*	*1604483.71*	*0.10*
520	*337882.05*	*1604530.56*	*0.10*
521	*337500.00*	*1604577.54*	*0.10*
522	*337121.86*	*1604623.90*	*0.10*

523	*336756.57*	*1604668.82*	*0.10*
524	*336369.47*	*1604716.35*	*0.10*
525	*335982.34*	*1604763.80*	*0.10*
526	*335620.83*	*1604813.51*	*0.10*
527	*335257.61*	*1604698.00*	*0.10*
528	*334872.94*	*1604581.16*	*0.10*
529	*334487.03*	*1604464.32*	*0.10*
530	*334120.52*	*1604353.39*	*0.10*
531	*333744.91*	*1604239.17*	*0.10*
532	*333352.92*	*1604125.71*	*0.10*
533	*332997.40*	*1604115.20*	*0.10*
534	*332663.35*	*1604110.26*	*0.10*
535	*332351.93*	*1604105.77*	*0.10*
536	*332085.38*	*1604107.01*	*0.10*
537	*331839.34*	*1604252.23*	*0.10*
538	*331517.79*	*1604450.38*	*0.10*
539	*331233.51*	*1604624.46*	*0.10*
540	*331000.12*	*1604768.49*	*0.10*
541	*330898.63*	*1604830.28*	*0.10*
542	*330556.92*	*1605040.30*	*0.10*
543	*330296.82*	*1605200.07*	*0.10*
544	*330284.83*	*1605190.49*	*0.10*
545	*330261.74*	*1605172.05*	*0.10*
546	*330244.98*	*1605150.39*	*0.10*
547	*330236.04*	*1605138.83*	*0.10*
548	*330513.03*	*1604968.68*	*0.10*
549	*330854.83*	*1604758.59*	*0.10*
550	*330956.01*	*1604697.01*	*0.10*
551	*331189.53*	*1604552.90*	*0.10*
552	*331473.83*	*1604378.80*	*0.10*
553	*331795.26*	*1604180.73*	*0.10*
554	*332059.30*	*1604012.11*	*0.10*
555	*332353.15*	*1604021.77*	*0.10*
556	*332664.61*	*1604026.26*	*0.10*
557	*332998.04*	*1604031.20*	*0.10*
558	*333367.62*	*1604031.41*	*0.10*
559	*333769.29*	*1604158.79*	*0.10*
560	*334144.92*	*1604273.01*	*0.10*
561	*334511.75*	*1604384.04*	*0.10*
562	*334897.28*	*1604500.76*	*0.10*
563	*335281.99*	*1604617.62*	*0.10*
564	*335629.11*	*1604717.29*	*0.10*
565	*335972.14*	*1604680.42*	*0.10*
566	*336359.23*	*1604632.97*	*0.10*
567	*336746.37*	*1604585.44*	*0.10*
568	*337111.60*	*1604540.52*	*0.10*
569	*337489.72*	*1604494.18*	*0.10*
570	*337871.85*	*1604447.18*	*0.10*
571	*338254.11*	*1604400.31*	*0.10*
572	*338636.10*	*1604353.43*	*0.10*

573	*339021.95*	*1604306.03*	*0.10*
574	*339385.55*	*1604256.09*	*0.10*
575	*339440.89*	*1604299.56*	*0.10*
576	*339623.18*	*1604282.40*	*0.10*
577	*340055.20*	*1604229.23*	*0.10*
578	*340467.84*	*1604178.34*	*0.10*
508	*340599.00*	*1604162.23*	*0.10*
579	*330232.14*	*1605141.23*	*0.10*
580	*330241.08*	*1605152.78*	*0.10*
581	*330258.48*	*1605175.25*	*0.10*
582	*330280.72*	*1605193.02*	*0.10*
583	*330292.69*	*1605202.61*	*0.10*
584	*330179.61*	*1605272.07*	*0.10*
585	*329876.20*	*1605458.45*	*0.10*
586	*329537.85*	*1605667.08*	*0.10*
587	*329494.34*	*1606069.97*	*0.10*
588	*329451.74*	*1606468.80*	*0.10*
589	*329408.69*	*1606873.31*	*0.10*
590	*329365.27*	*1607279.17*	*0.10*
591	*329321.67*	*1607687.82*	*0.10*
592	*329278.15*	*1608096.39*	*0.10*
593	*329235.38*	*1608497.11*	*0.10*
594	*329224.57*	*1608610.68*	*0.10*
595	*329192.73*	*1608915.81*	*0.10*
596	*329162.26*	*1609225.35*	*0.10*
597	*329348.47*	*1609415.85*	*0.10*
598	*329634.21*	*1609696.66*	*0.10*
599	*329897.70*	*1609955.48*	*0.10*
600	*330168.62*	*1610222.33*	*0.10*
601	*330436.54*	*1610486.45*	*0.10*
602	*330667.18*	*1610705.75*	*0.10*
603	*330462.77*	*1610984.44*	*0.10*
604	*330226.39*	*1611314.77*	*0.10*
605	*330053.62*	*1611560.90*	*0.10*
606	*330028.00*	*1611584.40*	*0.10*
607	*329966.57*	*1611532.85*	*0.10*
608	*329983.45*	*1611507.57*	*0.10*
609	*330157.99*	*1611266.01*	*0.10*
610	*330394.39*	*1610935.66*	*0.10*
611	*330543.50*	*1610716.69*	*0.10*
612	*330377.62*	*1610546.31*	*0.10*
613	*330109.68*	*1610282.17*	*0.10*
614	*329838.78*	*1610015.36*	*0.10*
615	*329575.35*	*1609756.60*	*0.10*
616	*329289.55*	*1609475.72*	*0.10*
617	*329063.08*	*1609260.35*	*0.10*
618	*329109.26*	*1608906.37*	*0.10*
619	*329141.02*	*1608601.96*	*0.10*
620	*329151.83*	*1608488.44*	*0.10*

621	*329194.63*	*1608087.43*	*0.10*
622	*329238.15*	*1607678.87*	*0.10*
623	*329281.79*	*1607269.91*	*0.10*
624	*329325.14*	*1606864.66*	*0.10*
625	*329368.23*	*1606459.74*	*0.10*
626	*329410.82*	*1606061.05*	*0.10*
627	*329457.65*	*1605616.51*	*0.10*
628	*329832.27*	*1605386.85*	*0.10*
629	*330135.52*	*1605200.58*	*0.10*
579	*330232.14*	*1605141.23*	*0.10*

Схема расположения границ публичного сервитута

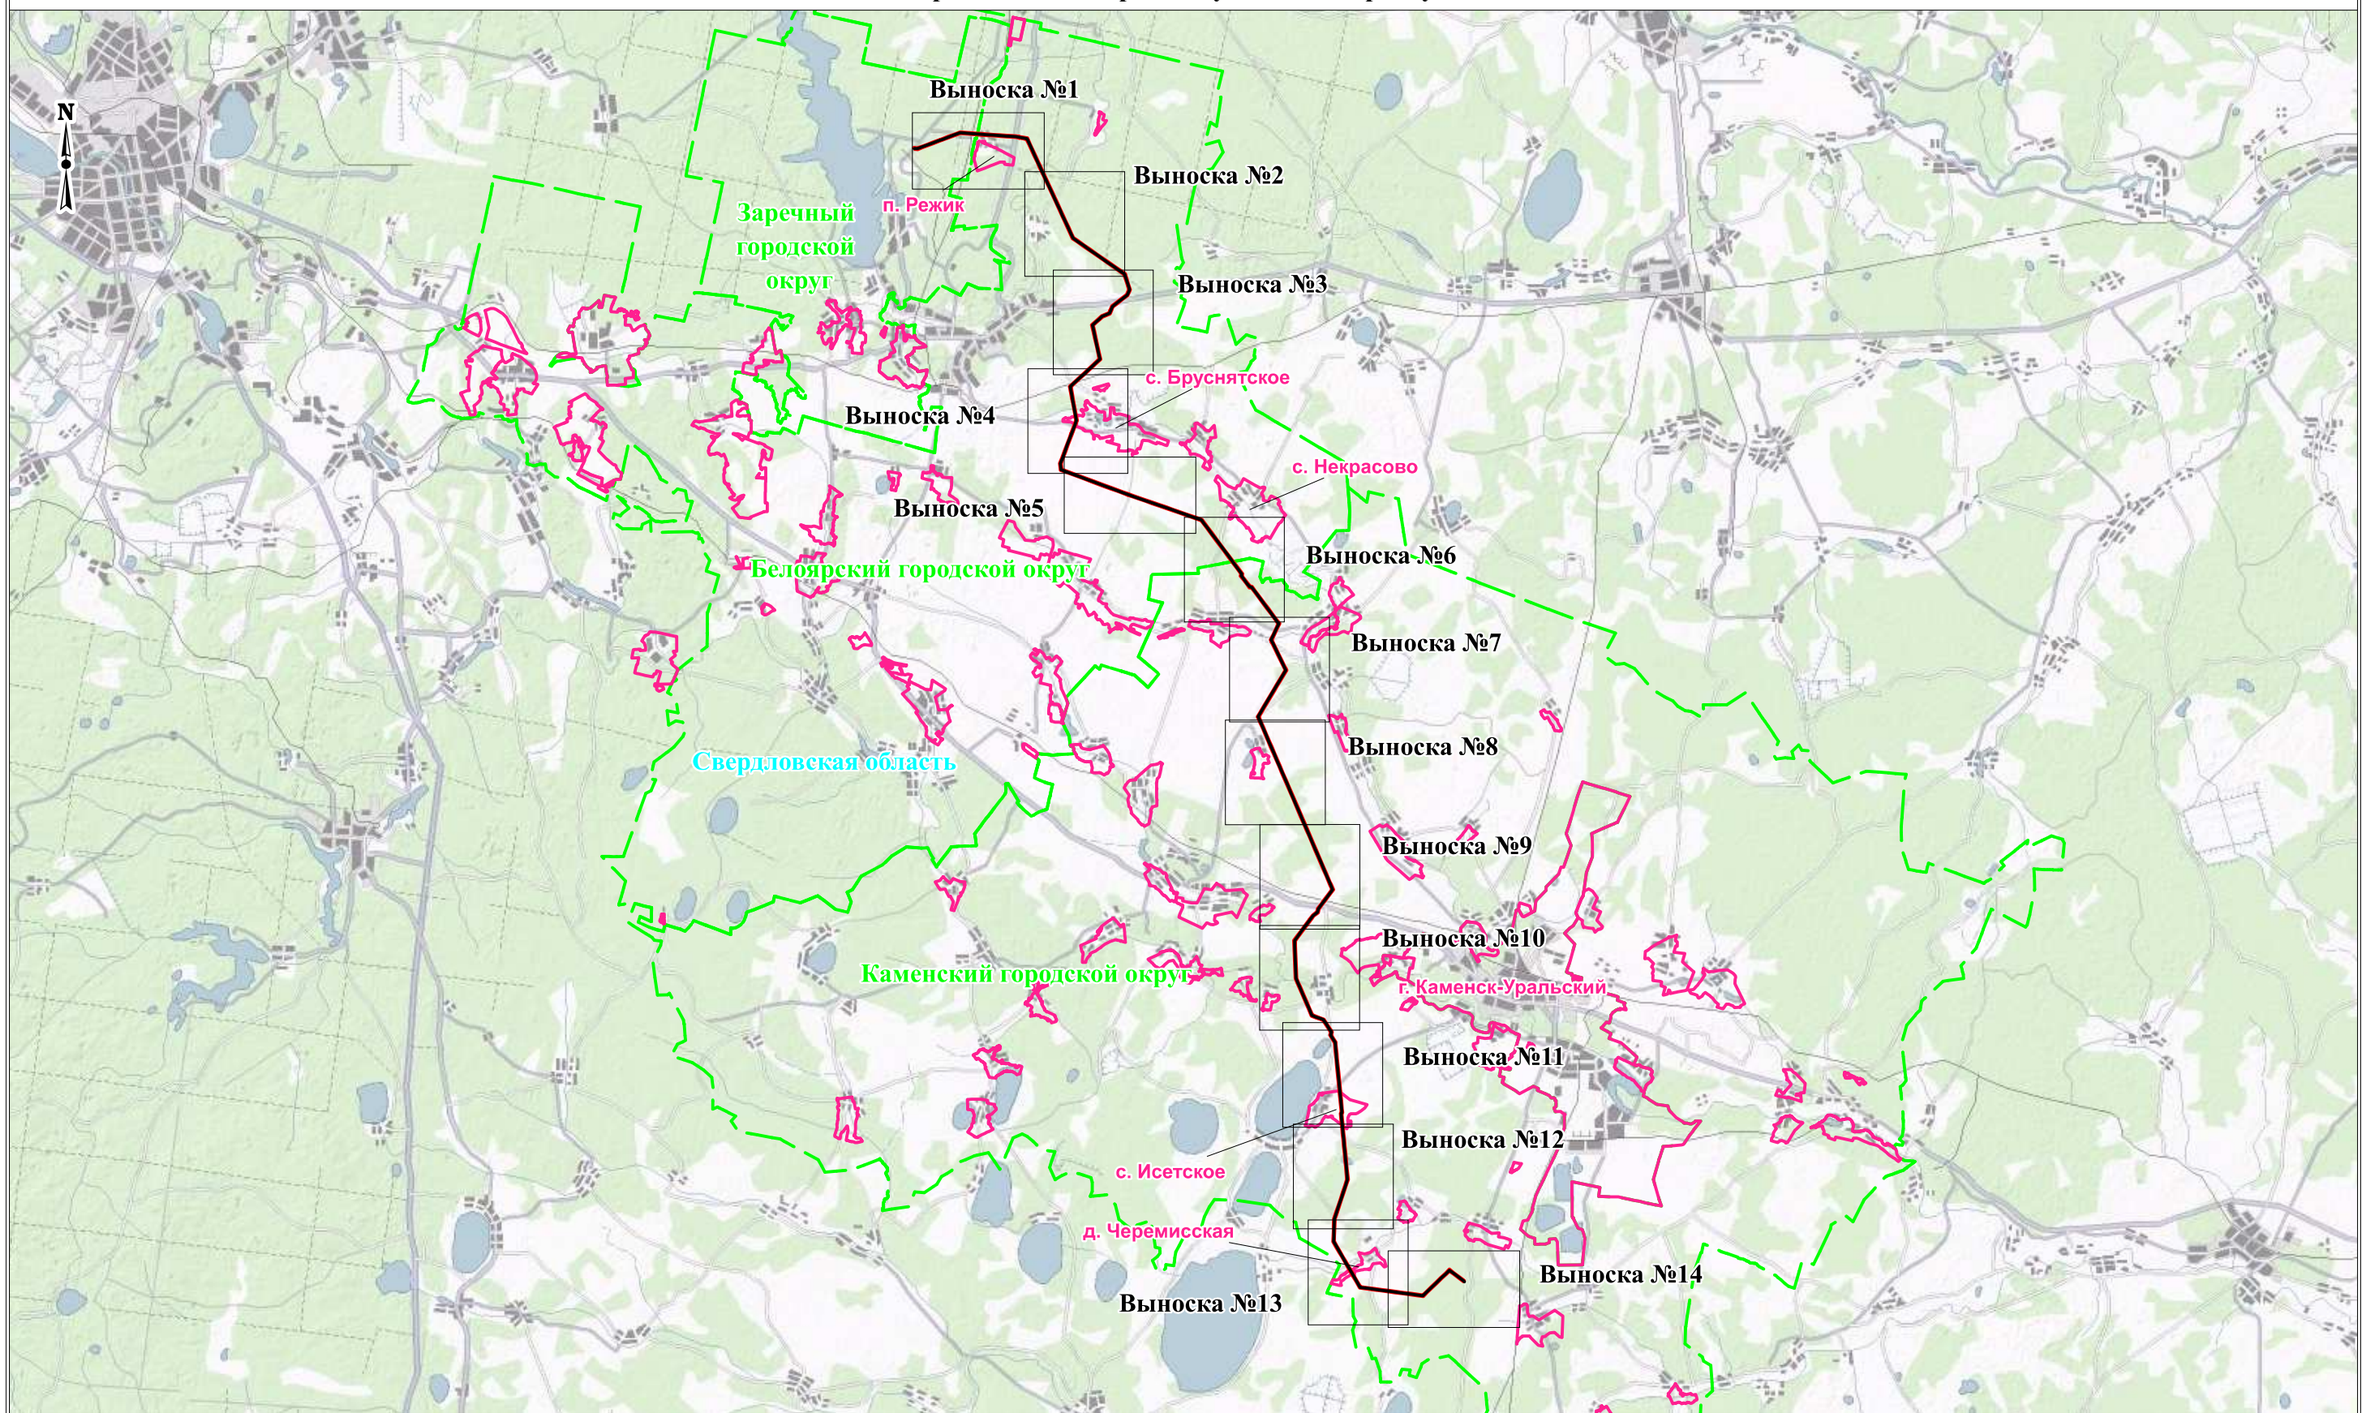

Масштаб: 1:350000

Используемые условные знаки и обозначения:

- проектные границы публичного сервитута
- проектные границы линии электропередачи
- установленные границы муниципального района
- установленные границы населенного пункта

Свердловская область - обозначение субъекта
Каменский городской округ - обозначение муниципального района
г. Каменск-Уральский - обозначение населенного пункта

Схема расположения границ публичного сервитута

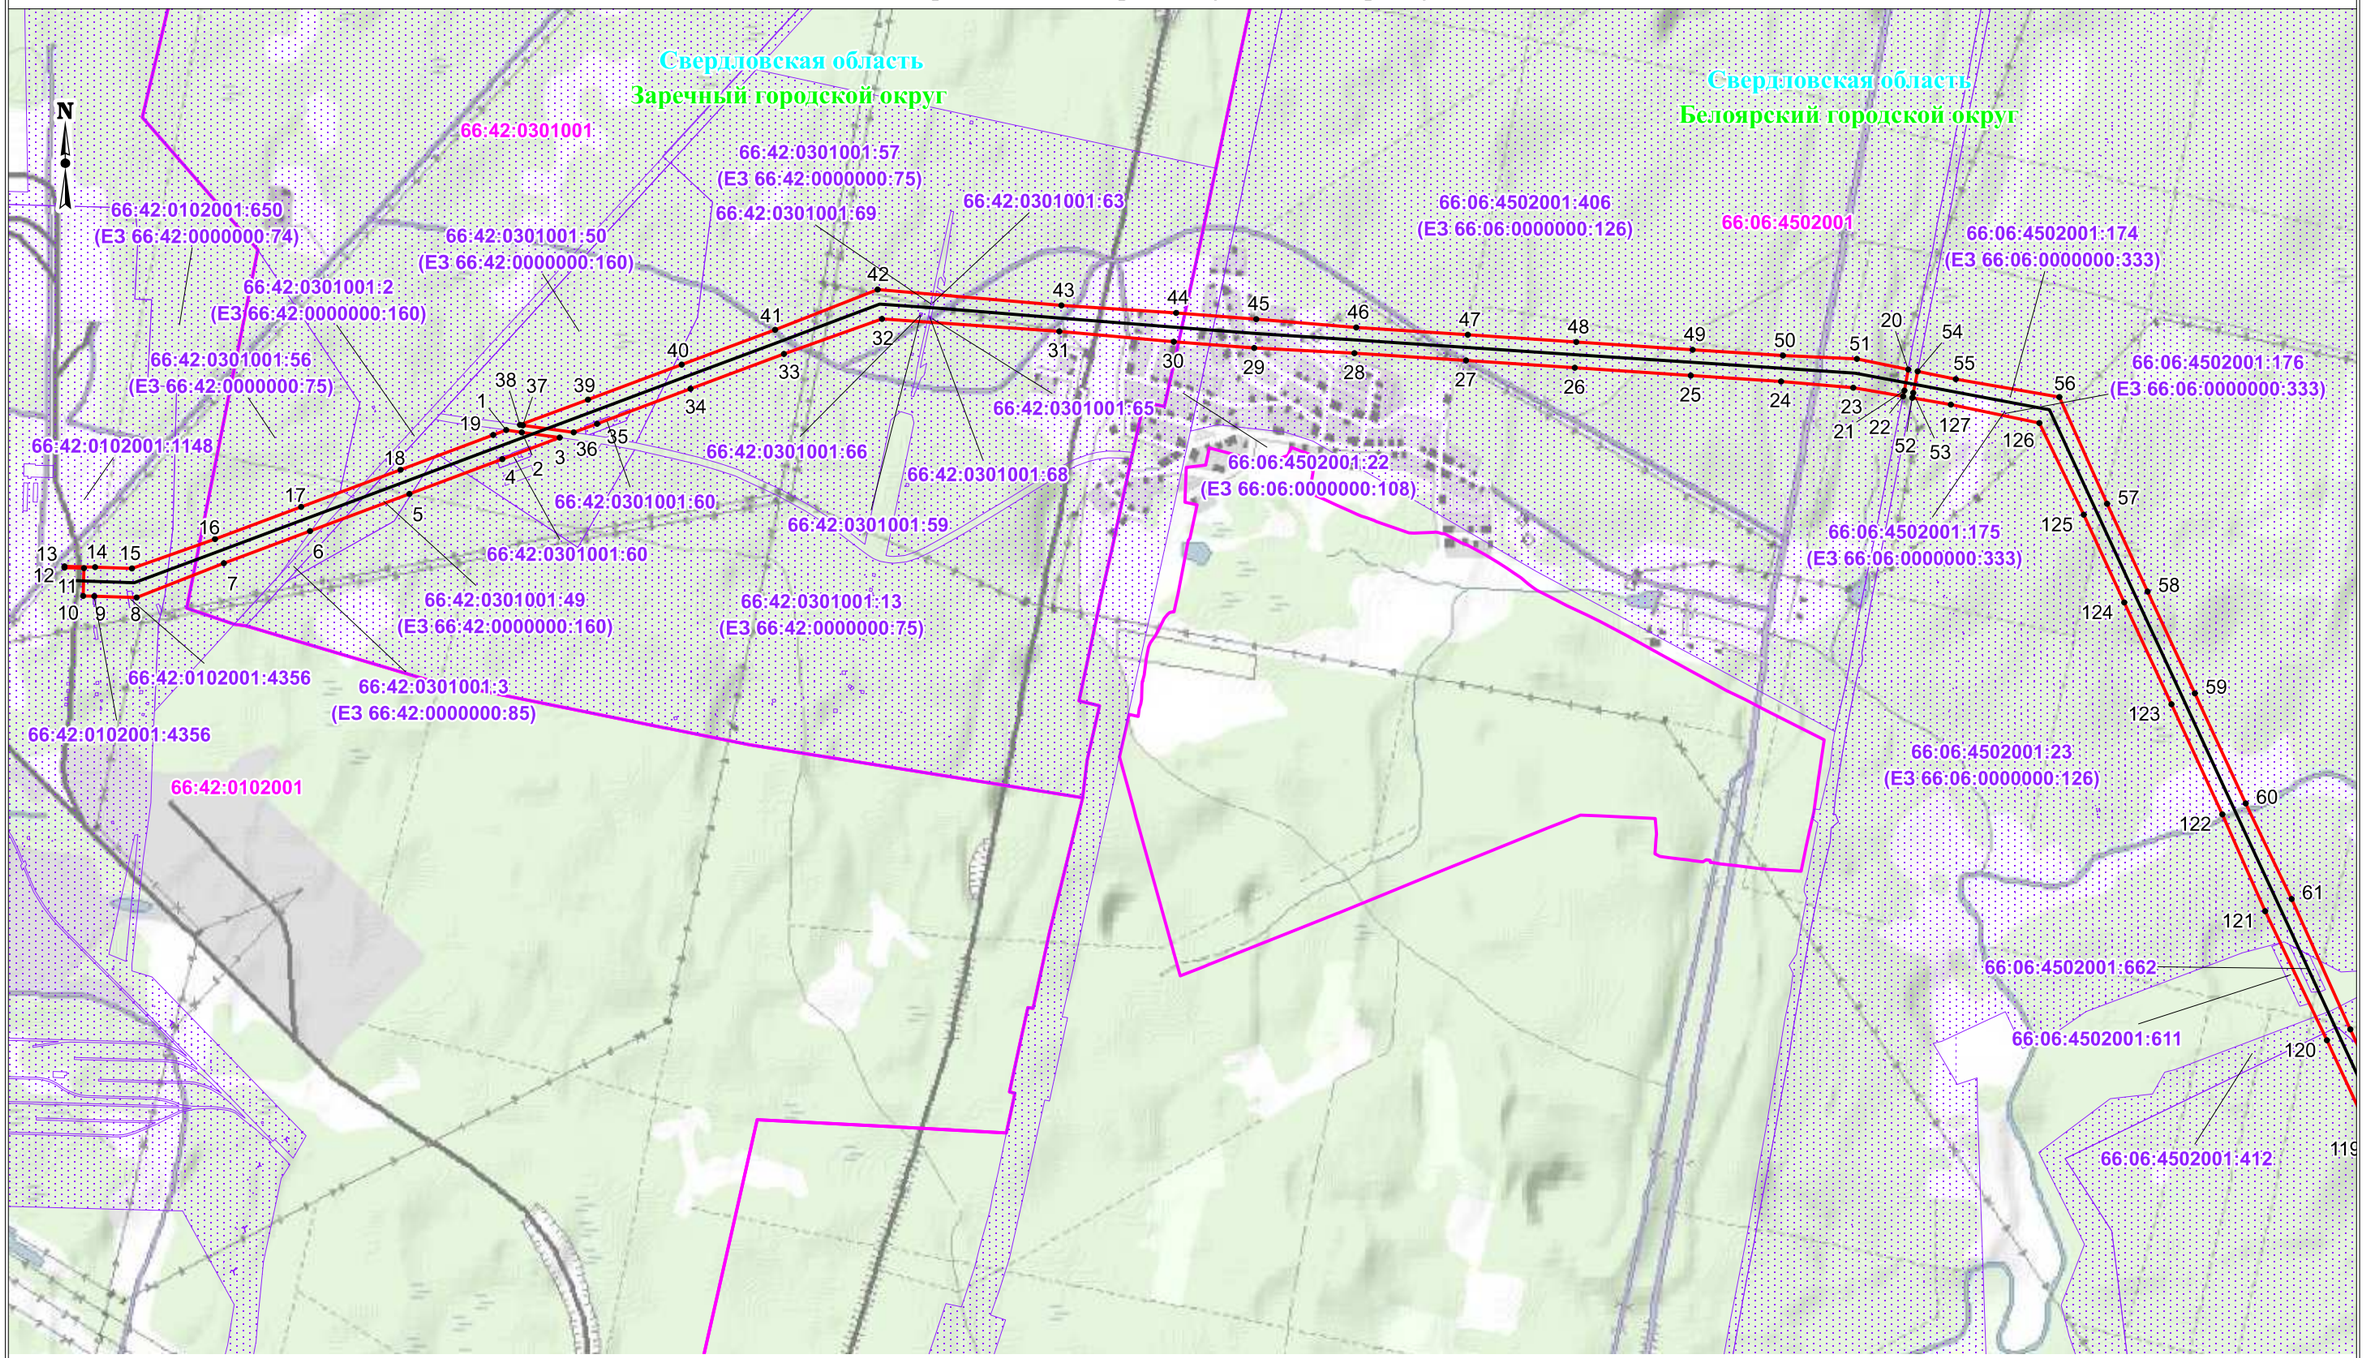

Используемые условные знаки и обозначения:

Масштаб: 1:20000

- проектные границы публичного сервитута
- проектные границы линии электропередачи
- установленные границы муниципального района
- установленные границы населенного пункта

Свердловская область - обозначение субъекта

Каменский городской округ - обозначение муниципального района

г. Каменск-Уральский - обозначение населенного пункта

- границы кадастровых кварталов, в отношении которых испрашивается публичный сервитут
- границы земельных участков, в отношении которых испрашивается публичный сервитут

• 1 - обозначение характерной точки проектной границы публичного сервитута

66:12:5225006:45 - обозначение кадастрового номера земельного участка, в отношении которого испрашивается публичный сервитут

66:12:5225006 - обозначение номера кадастрового квартала, в отношении которого испрашивается публичный сервитут

Выноска №1

Схема расположения границ публичного сервитута

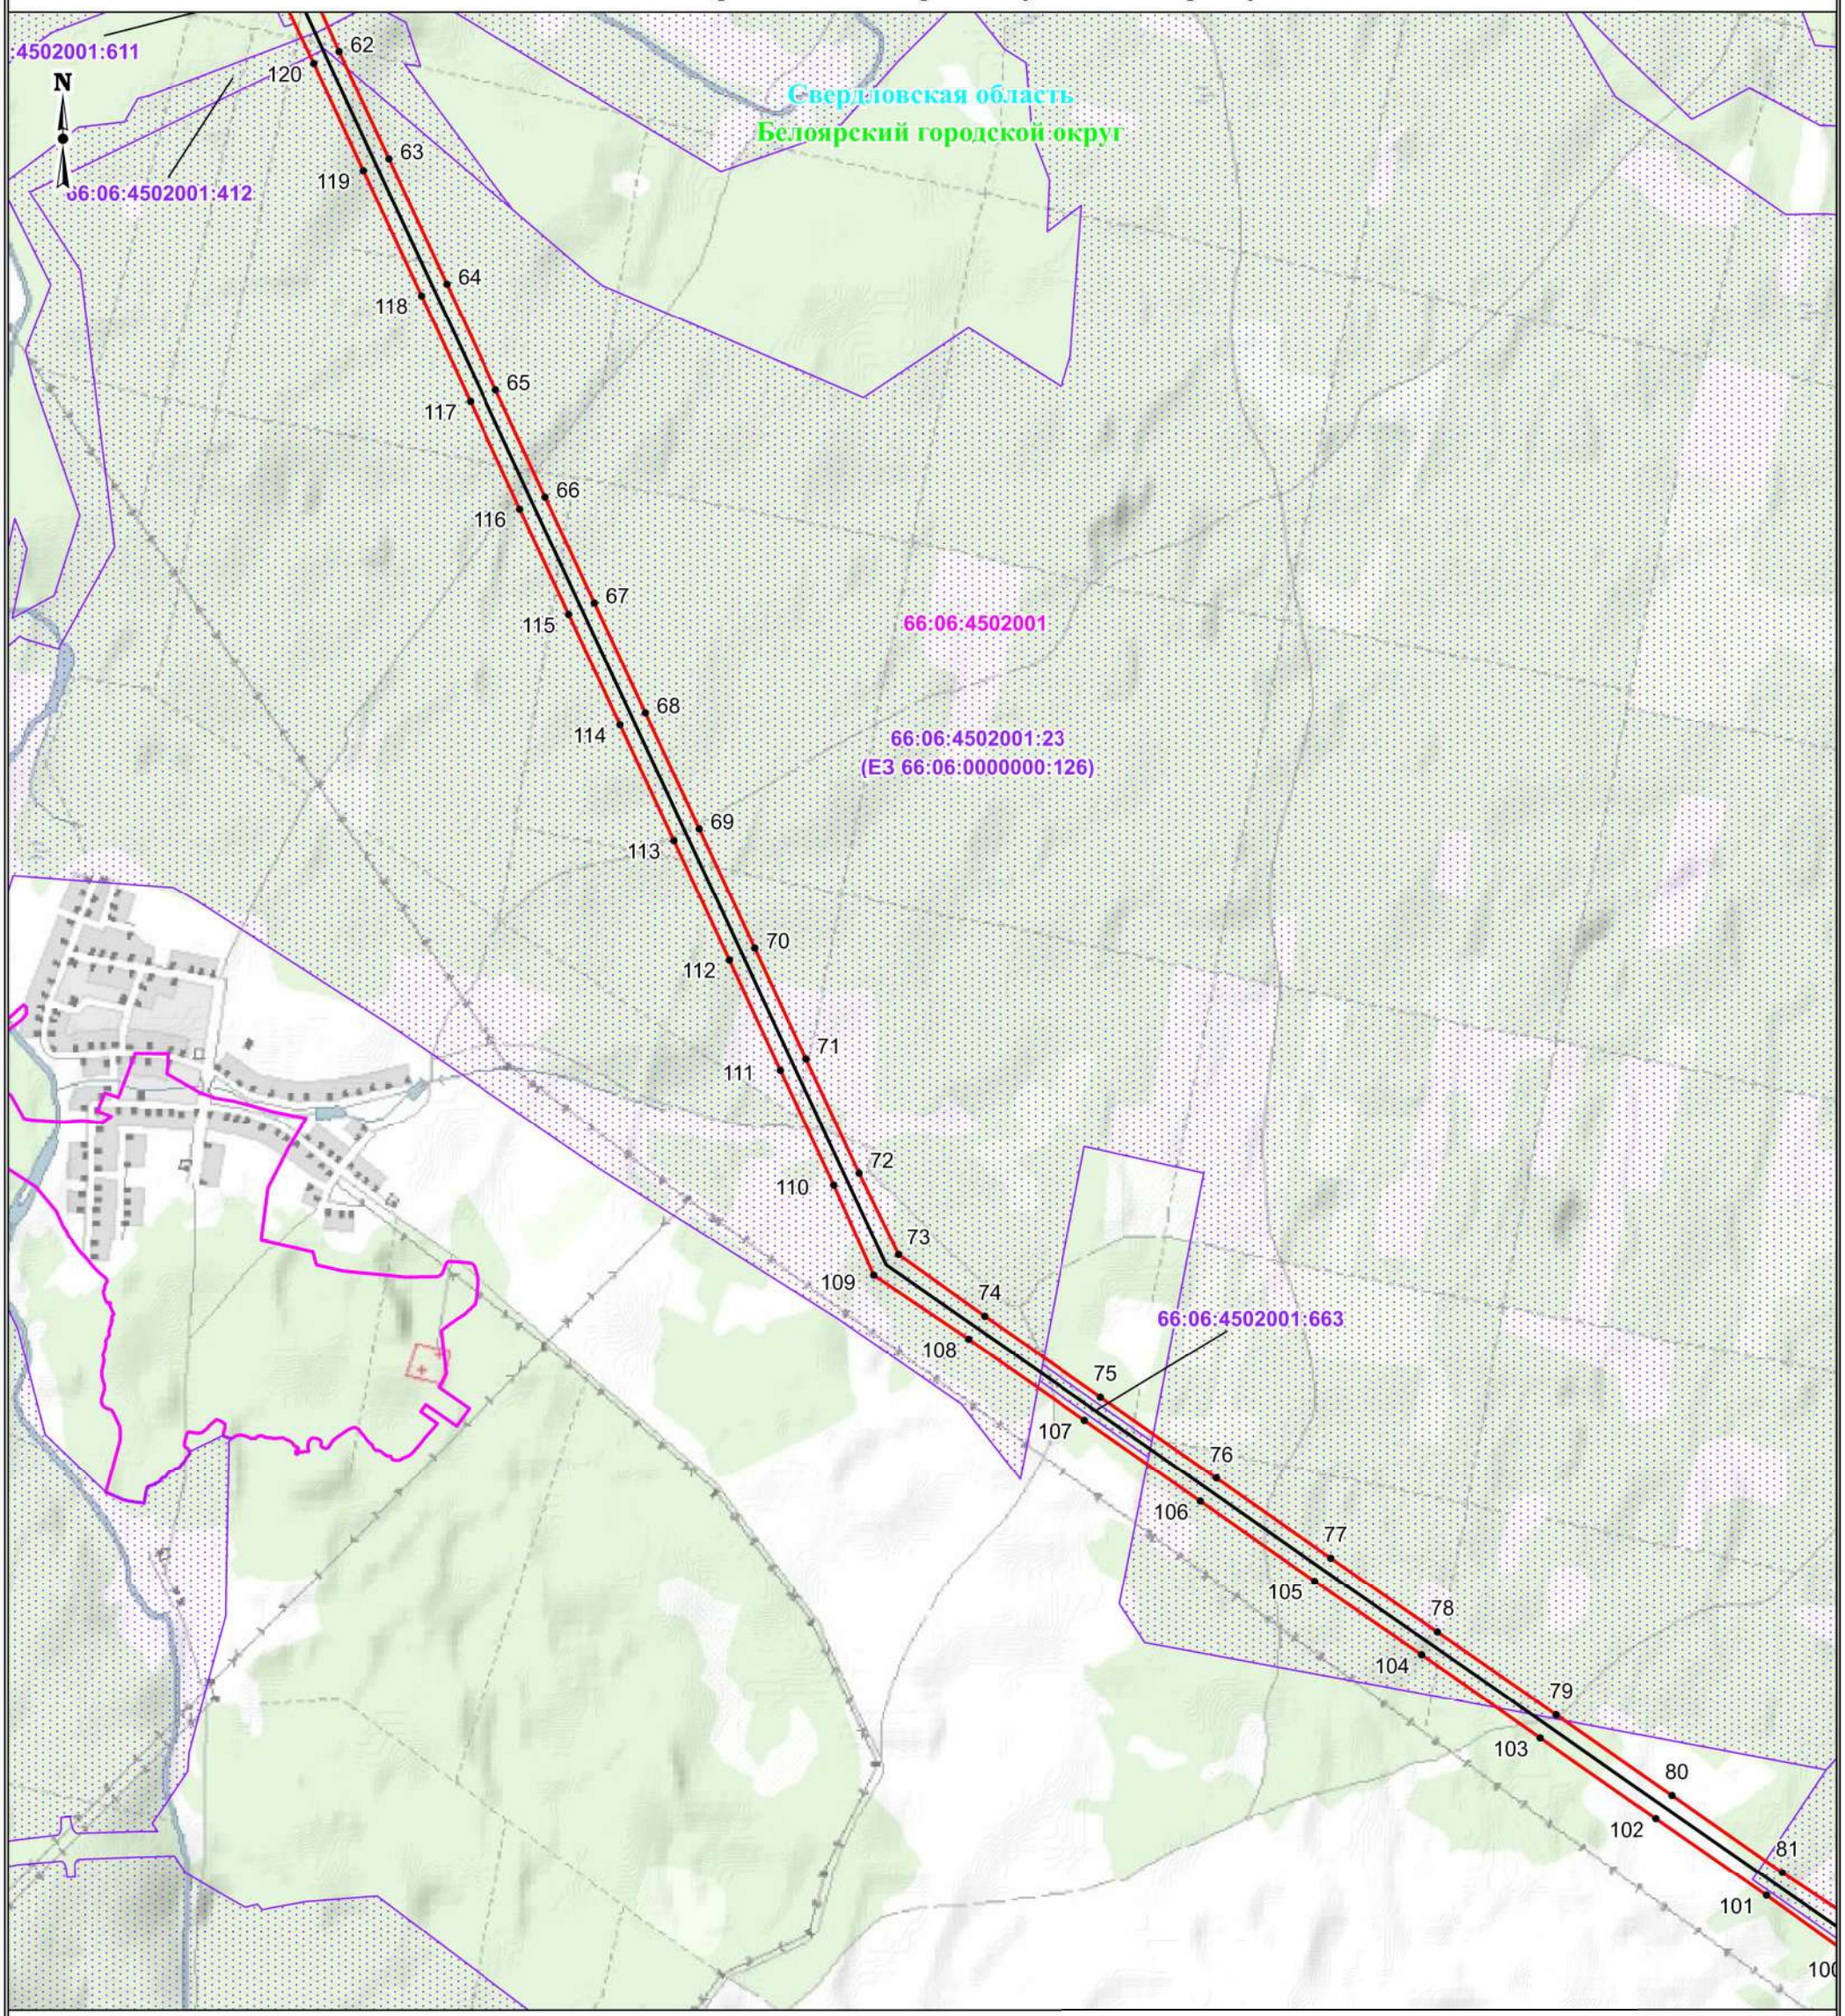

Масштаб: 1:20000

Используемые условные знаки и обозначения:

- проектные границы публичного сервитута
- проектные границы линии электропередачи
- установленные границы муниципального района
- установленные границы населенного пункта

Свердловская область — обозначение субъекта

Каменский городской округ — обозначение муниципального района

г. Каменск-Уральский — обозначение населенного пункта

- границы кадастровых кварталов, в отношении которых испрашивается публичный сервитут
- границы земельных участков, в отношении которых испрашивается публичный сервитут

• 1 — обозначение характерной точки проектной границы публичного сервитута

66:12:5225006:45 — обозначение кадастрового номера земельного участка, в отношении которого испрашивается публичный сервитут

66:12:5225006 — обозначение номера кадастрового квартала, в отношении которого испрашивается публичный сервитут

Выноска №2

Схема расположения границ публичного сервитута

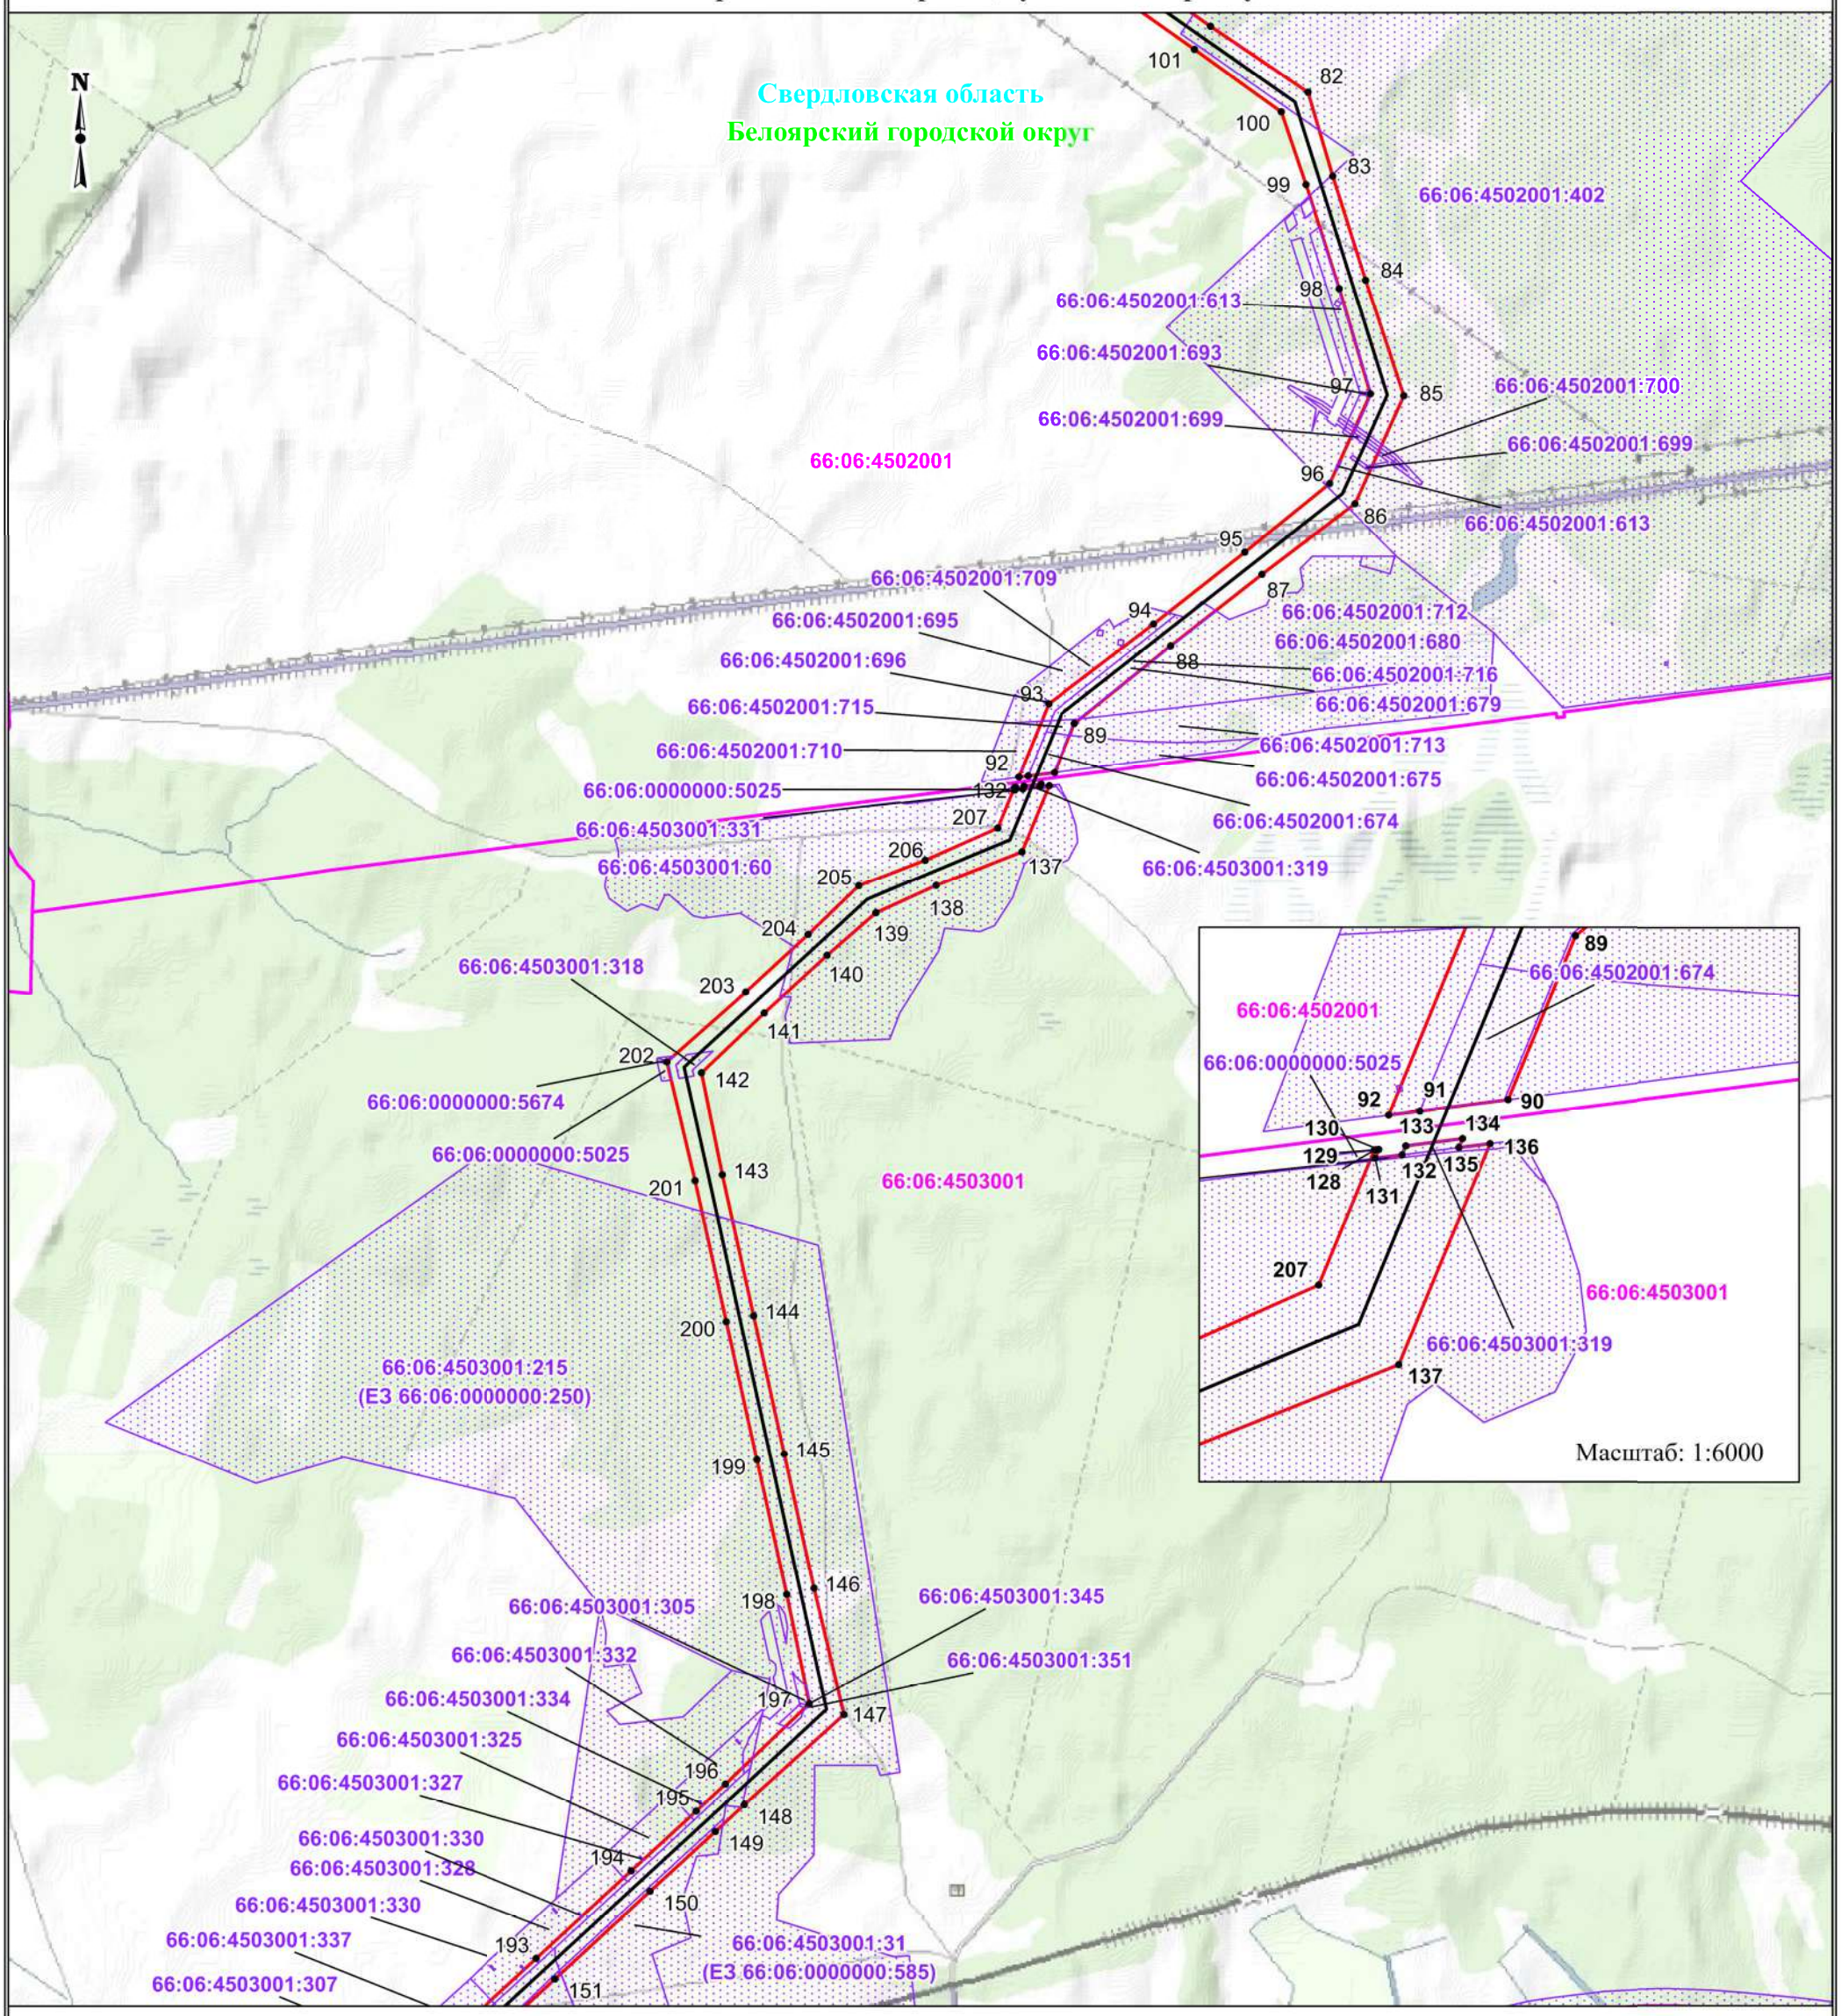

Используемые условные знаки и обозначения:

- проектные границы публичного сервитута
- проектные границы линии электропередачи
- установленные границы муниципального района
- установленные границы населенного пункта

Свердловская область — обозначение субъекта

Каменский городской округ — обозначение муниципального района

г. Каменск-Уральский — обозначение населенного пункта

- границы кадастровых кварталов, в отношении которых испрашивается публичный сервитут
- границы земельных участков, в отношении которых испрашивается публичный сервитут

• 1 — обозначение характерной точки проектной границы публичного сервитута

66:12:5225006:45 — обозначение кадастрового номера земельного участка, в отношении которого испрашивается публичный сервитут

66:12:5225006 — обозначение номера кадастрового квартала, в отношении которого испрашивается публичный сервитут

Выноска №3

Схема расположения границ публичного сервитута

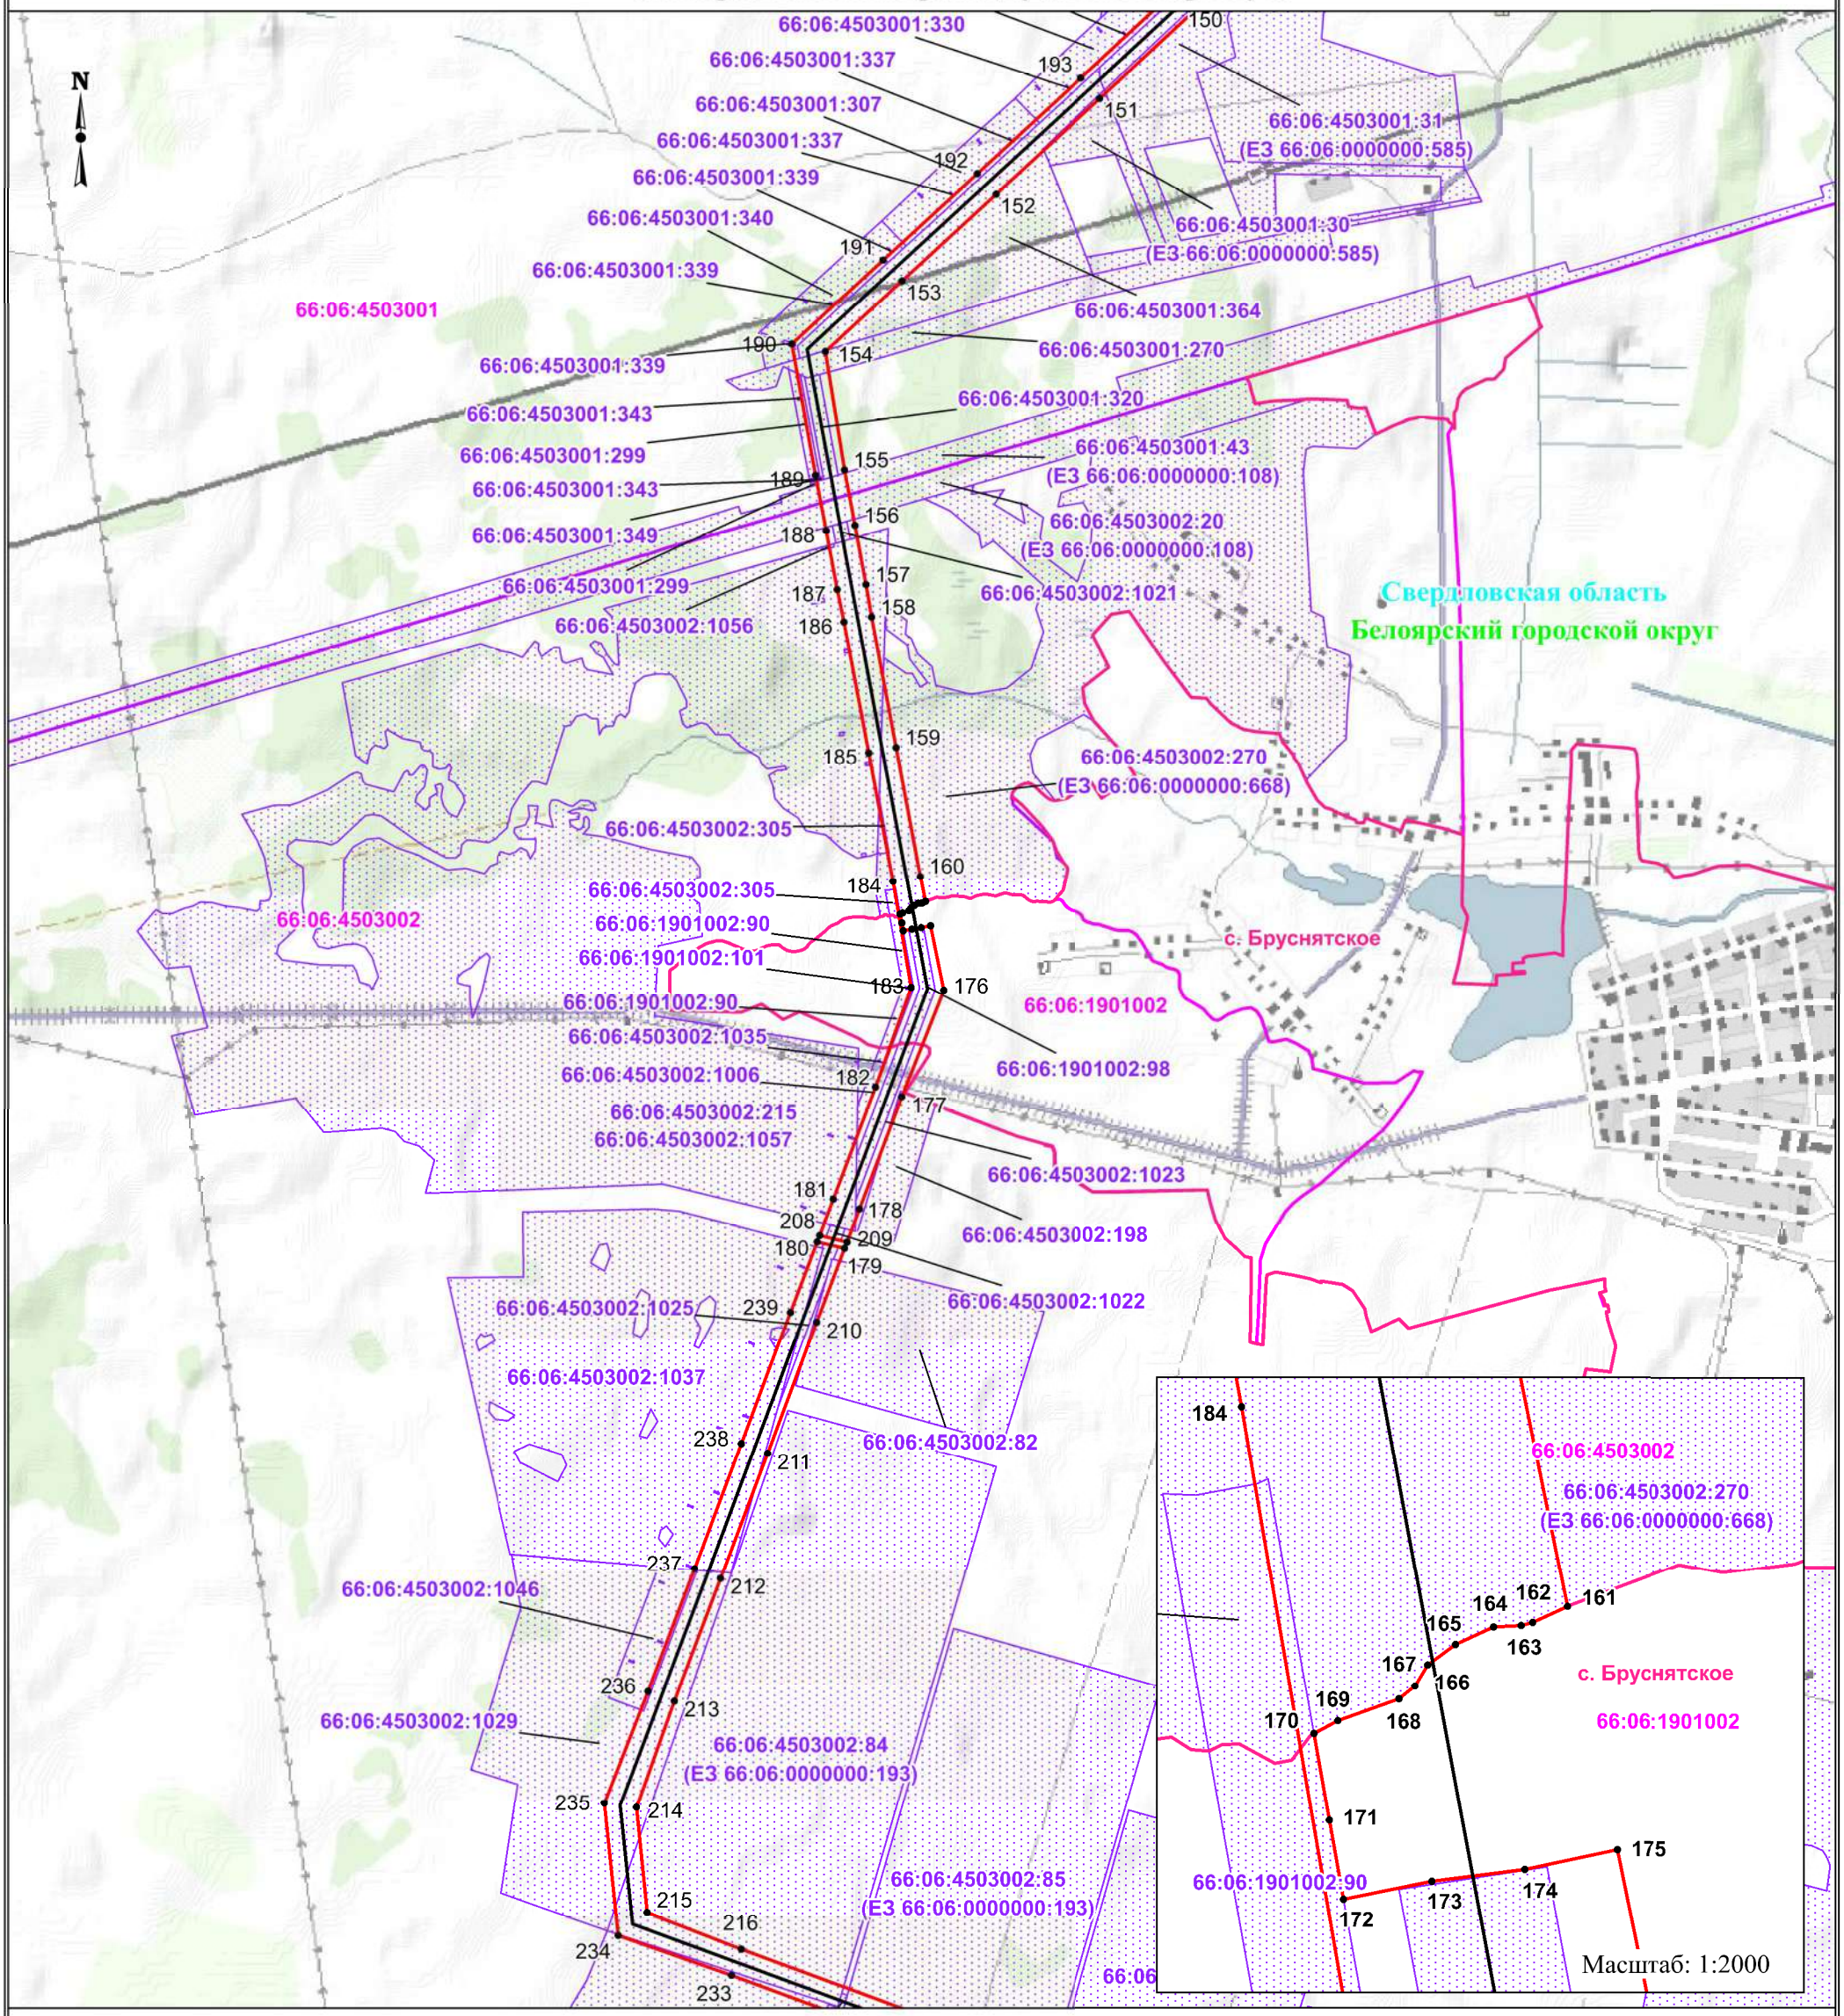

Масштаб: 1:20000

Используемые условные знаки и обозначения:

- проектные границы публичного сервитута
- проектные границы линии электропередачи
- установленные границы муниципального района
- установленные границы населенного пункта

Свердловская область — обозначение субъекта

Каменский городской округ — обозначение муниципального района

г. Каменск-Уральский — обозначение населенного пункта

- границы кадастровых кварталов, в отношении которых испрашивается публичный сервитут
- границы земельных участков, в отношении которых испрашивается публичный сервитут
- 1 — обозначение характерной точки проектной границы публичного сервитута

66:12:5225006:45 — обозначение кадастрового номера земельного участка, в отношении которого испрашивается публичный сервитут

66:12:5225006 — обозначение номера кадастрового квартала, в отношении которого испрашивается публичный сервитут

Выноска №4

Схема расположения границ публичного сервитута

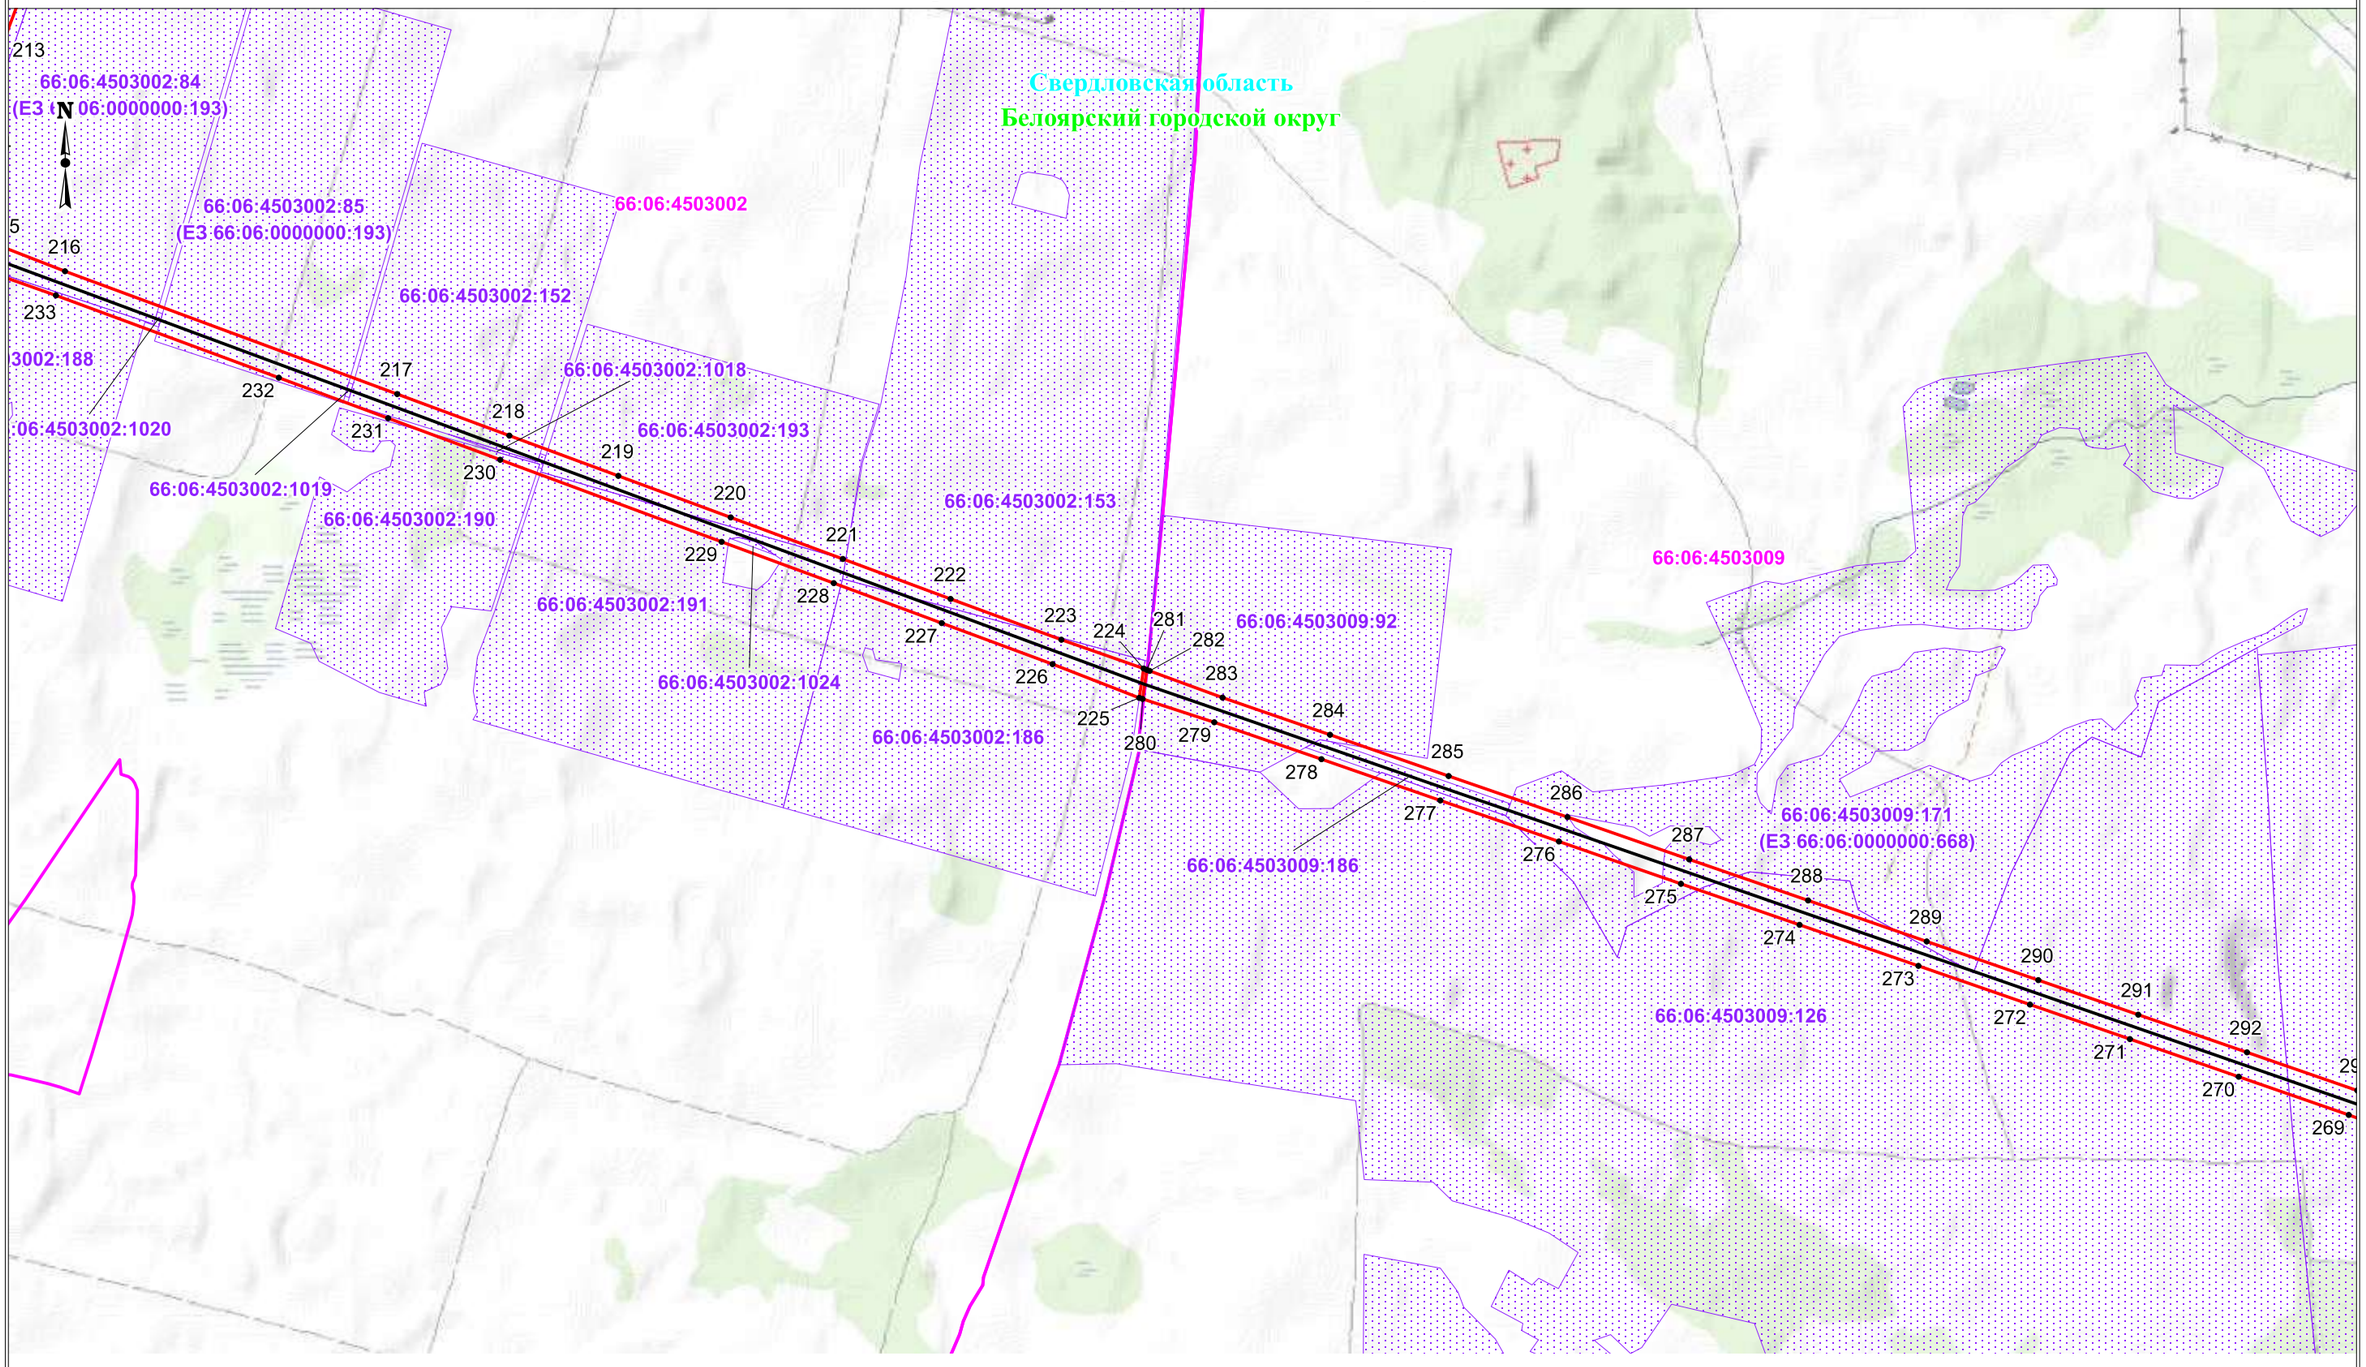

Масштаб: 1:20000

Используемые условные знаки и обозначения:

- проектные границы публичного сервитута
- проектные границы линии электропередачи
- установленные границы муниципального района
- установленные границы населенного пункта

Свердловская область - обозначение субъекта

Каменский городской округ - обозначение муниципального района

г. Каменск-Уральский - обозначение населенного пункта

- границы кадастровых кварталов, в отношении которых испрашивается публичный сервитут
- границы земельных участков, в отношении которых испрашивается публичный сервитут

• 1 - обозначение характерной точки проектной границы публичного сервитута

66:12:5225006:45 - обозначение кадастрового номера земельного участка, в отношении которого испрашивается публичный сервитут

66:12:5225006 - обозначение номера кадастрового квартала, в отношении которого испрашивается публичный сервитут

Выноска №5

Схема расположения границ публичного сервитута

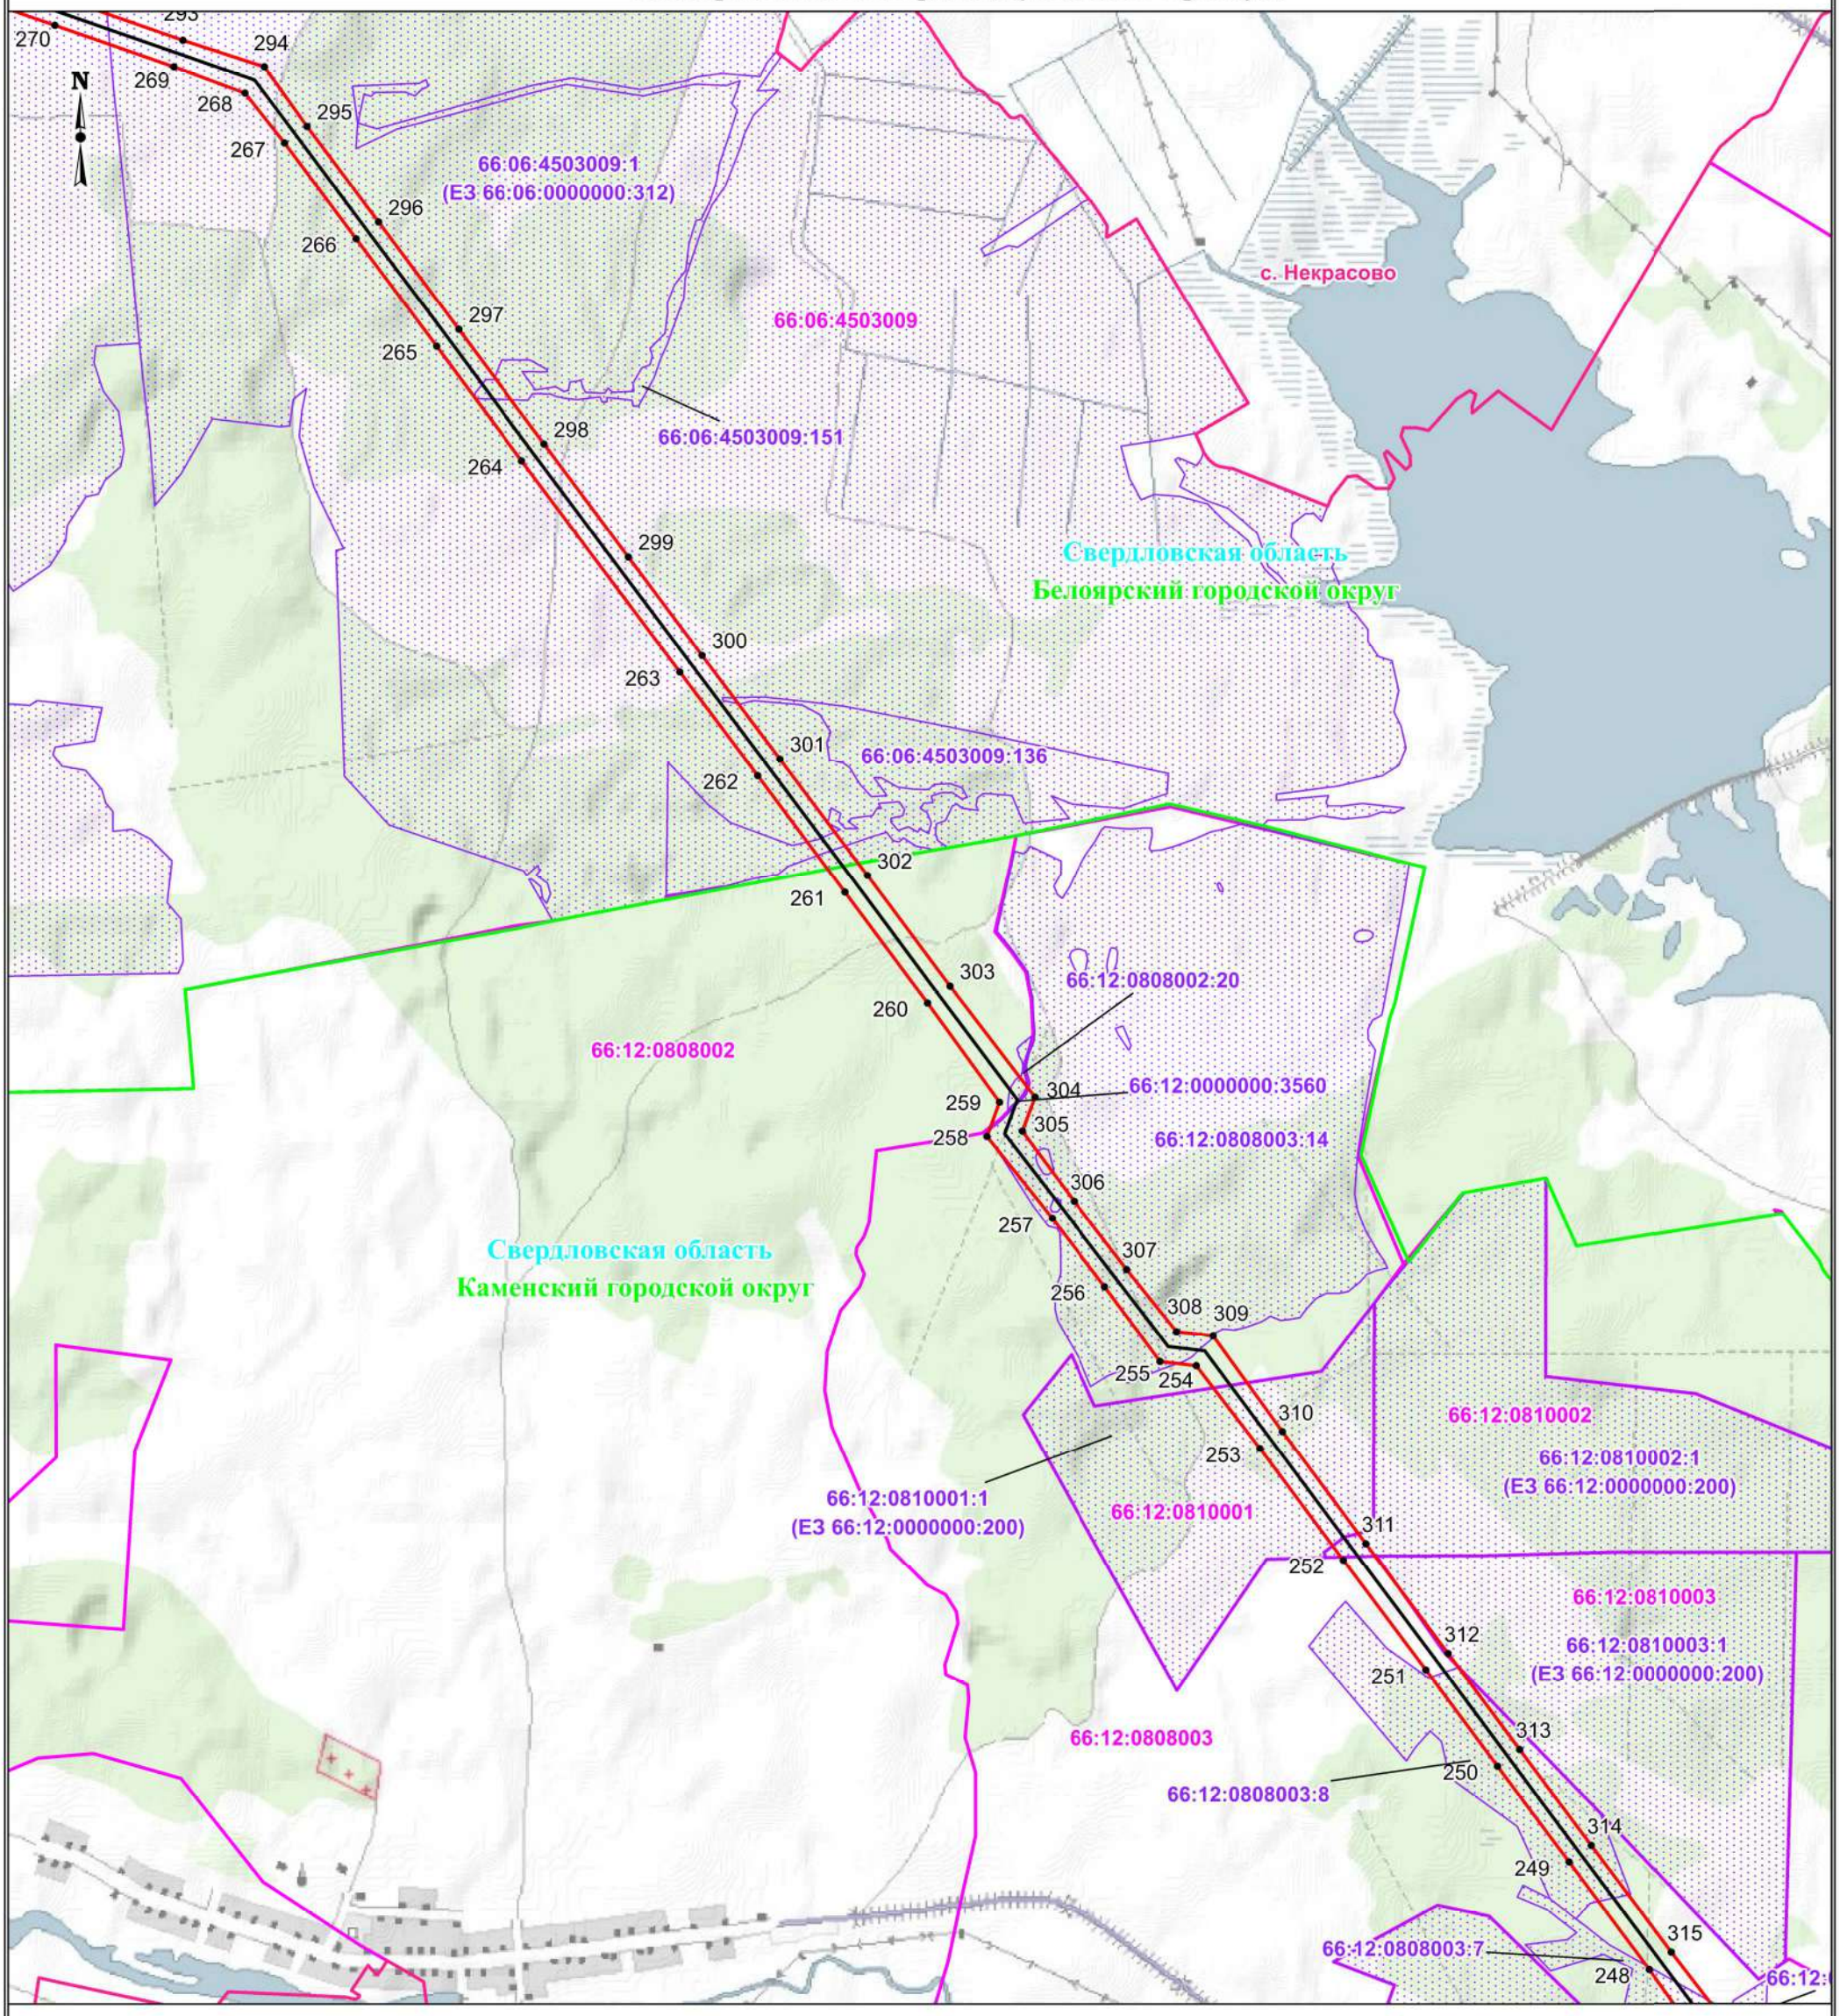

Масштаб: 1:20000

Используемые условные знаки и обозначения:

- проектные границы публичного сервитута
- проектные границы линии электропередачи
- установленные границы муниципального района
- установленные границы населенного пункта

Свердловская область - обозначение субъекта

Каменский городской округ - обозначение муниципального района

г. Каменск-Уральский - обозначение населенного пункта

- границы кадастровых кварталов, в отношении которых испрашивается публичный сервитут
- границы земельных участков, в отношении которых испрашивается публичный сервитут

• 1 - обозначение характерной точки проектной границы публичного сервитута

66:12:5225006:45 - обозначение кадастрового номера земельного участка, в отношении которого испрашивается публичный сервитут

66:12:5225006 - обозначение номера кадастрового квартала, в отношении которого испрашивается публичный сервитут

Выноска №6

Схема расположения границ публичного сервитута

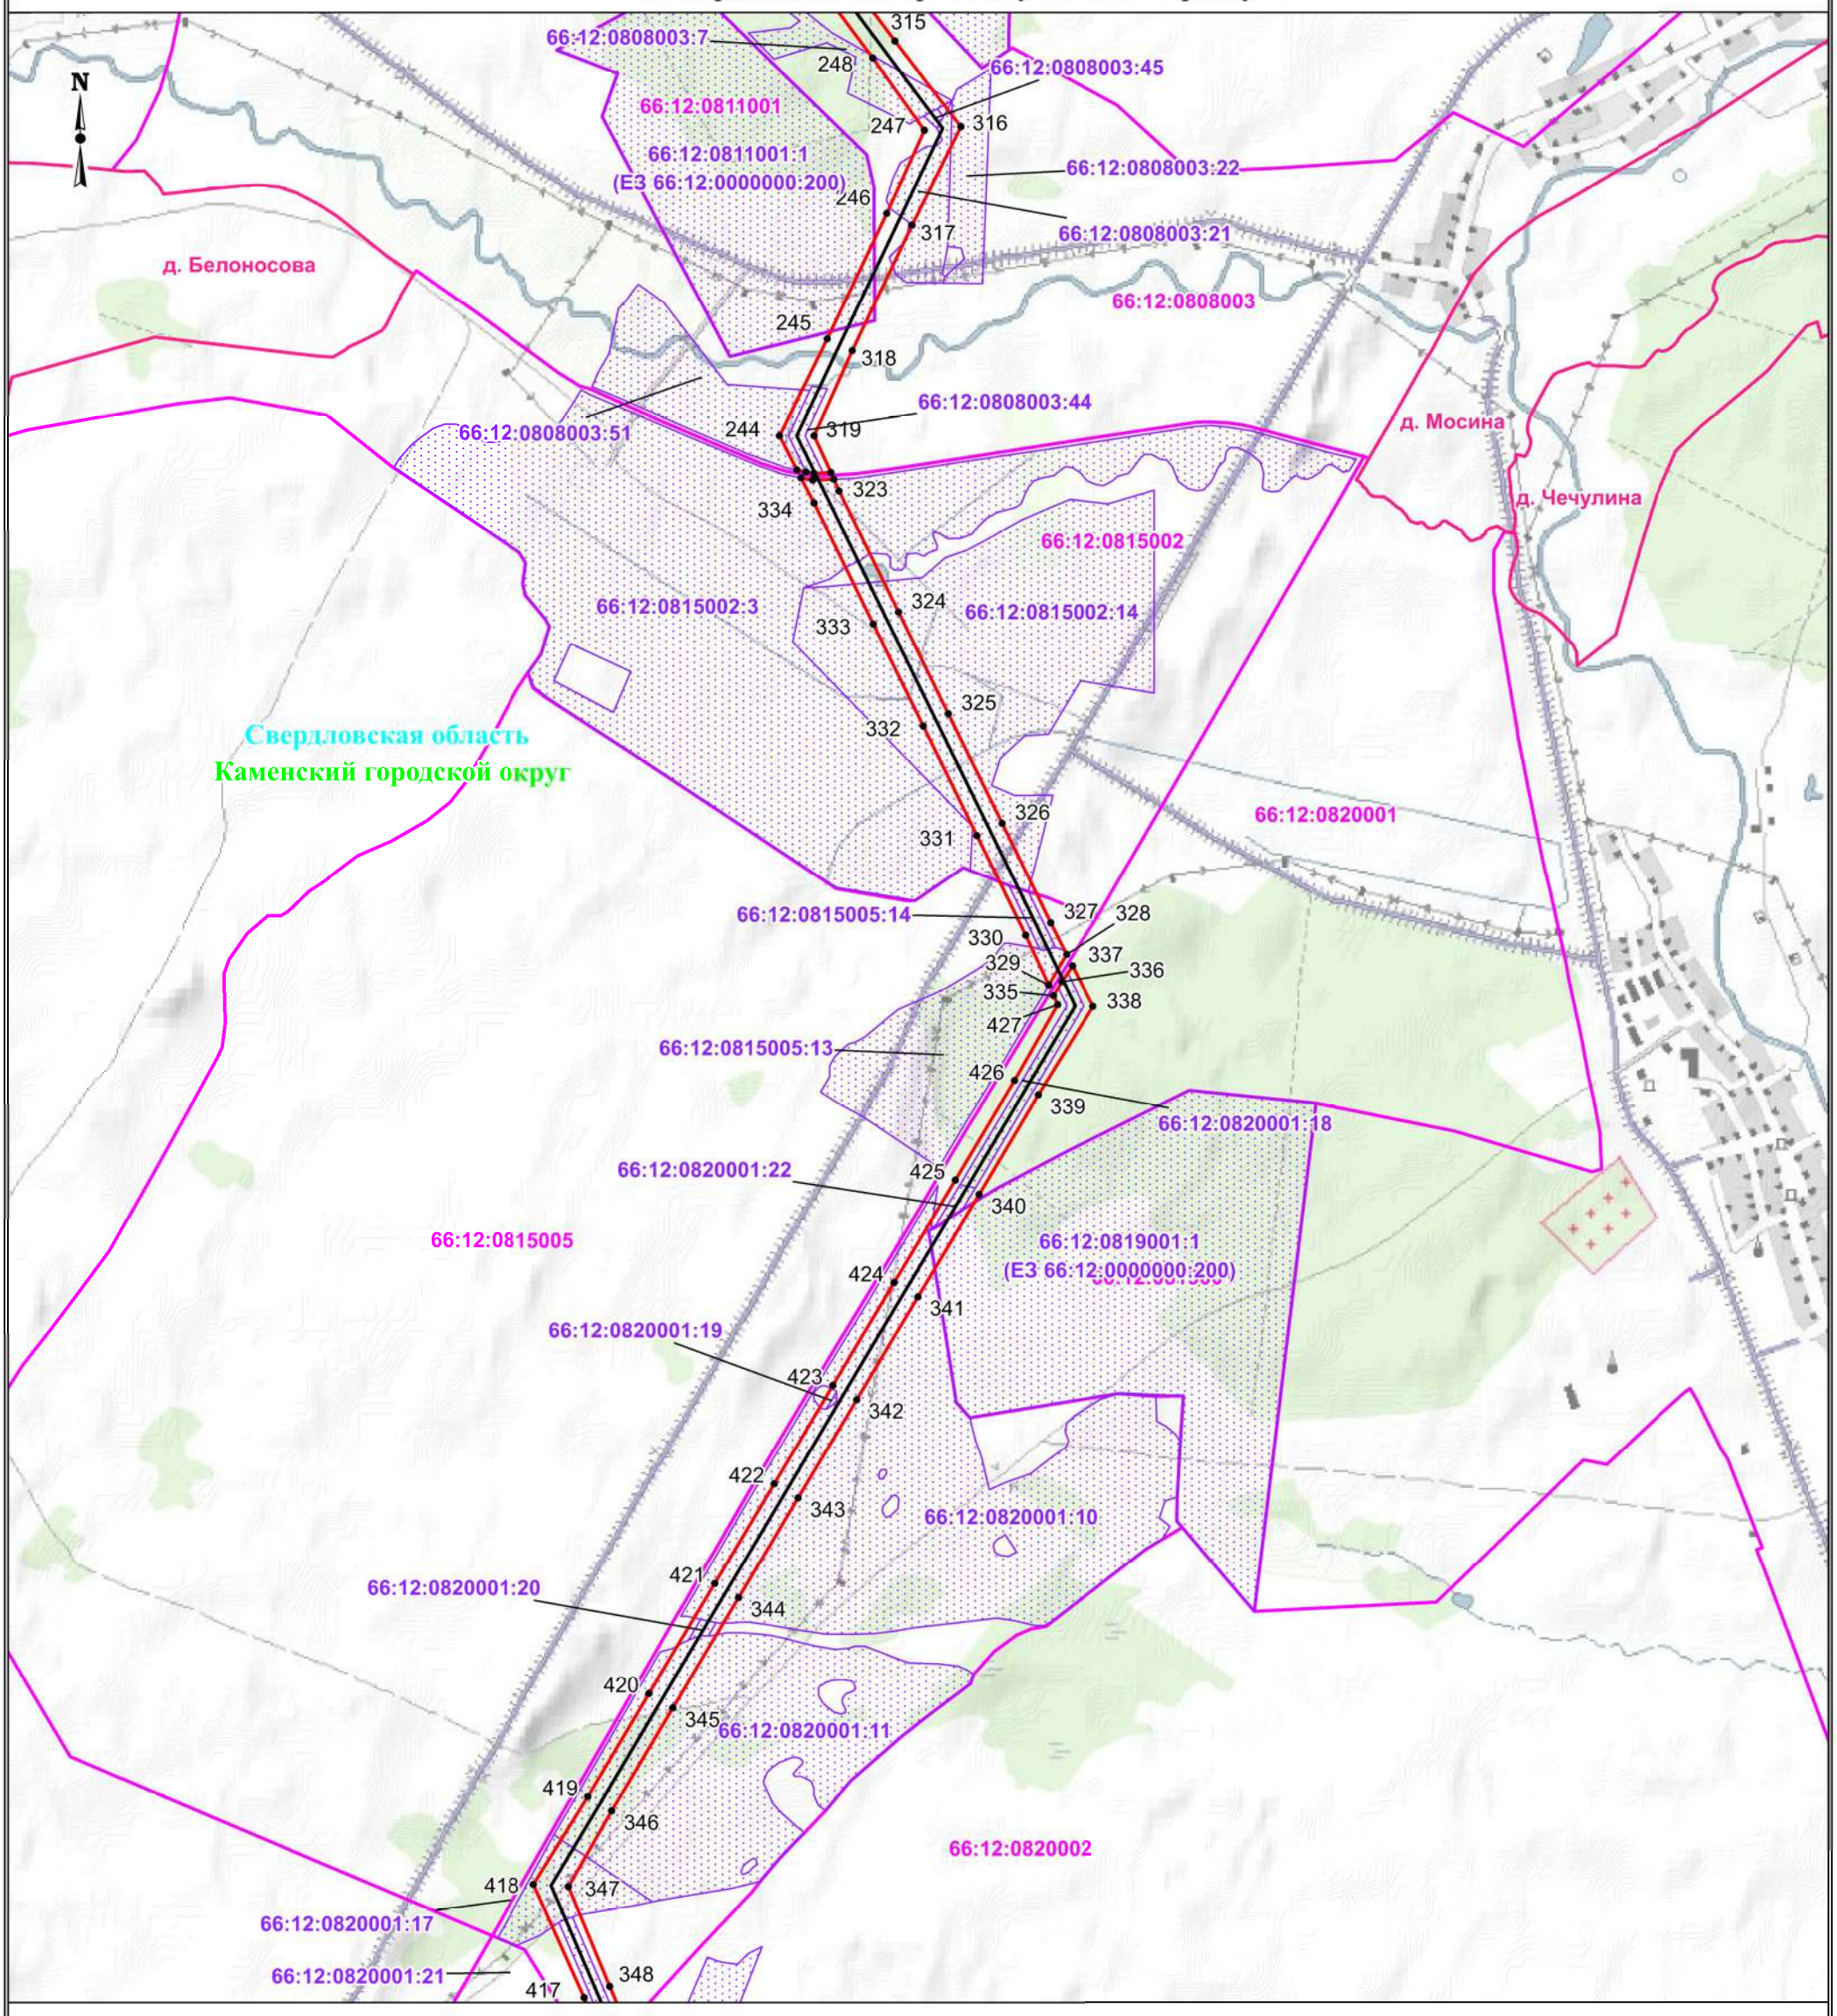

Масштаб: 1:20000

Используемые условные знаки и обозначения:

- проектные границы публичного сервитута
- проектные границы линии электропередачи
- установленные границы муниципального района
- установленные границы населенного пункта

Свердловская область - обозначение субъекта

Каменский городской округ - обозначение муниципального района

г. Каменск-Уральский - обозначение населенного пункта

- границы кадастровых кварталов, в отношении которых испрашивается публичный сервитут
- границы земельных участков, в отношении которых испрашивается публичный сервитут

• 1 - обозначение характерной точки проектной границы публичного сервитута

66:12:5225006:45 - обозначение кадастрового номера земельного участка, в отношении которого испрашивается публичный сервитут

66:12:5225006 - обозначение номера кадастрового квартала, в отношении которого испрашивается публичный сервитут

Выноска №7

Схема расположения границ публичного сервитута

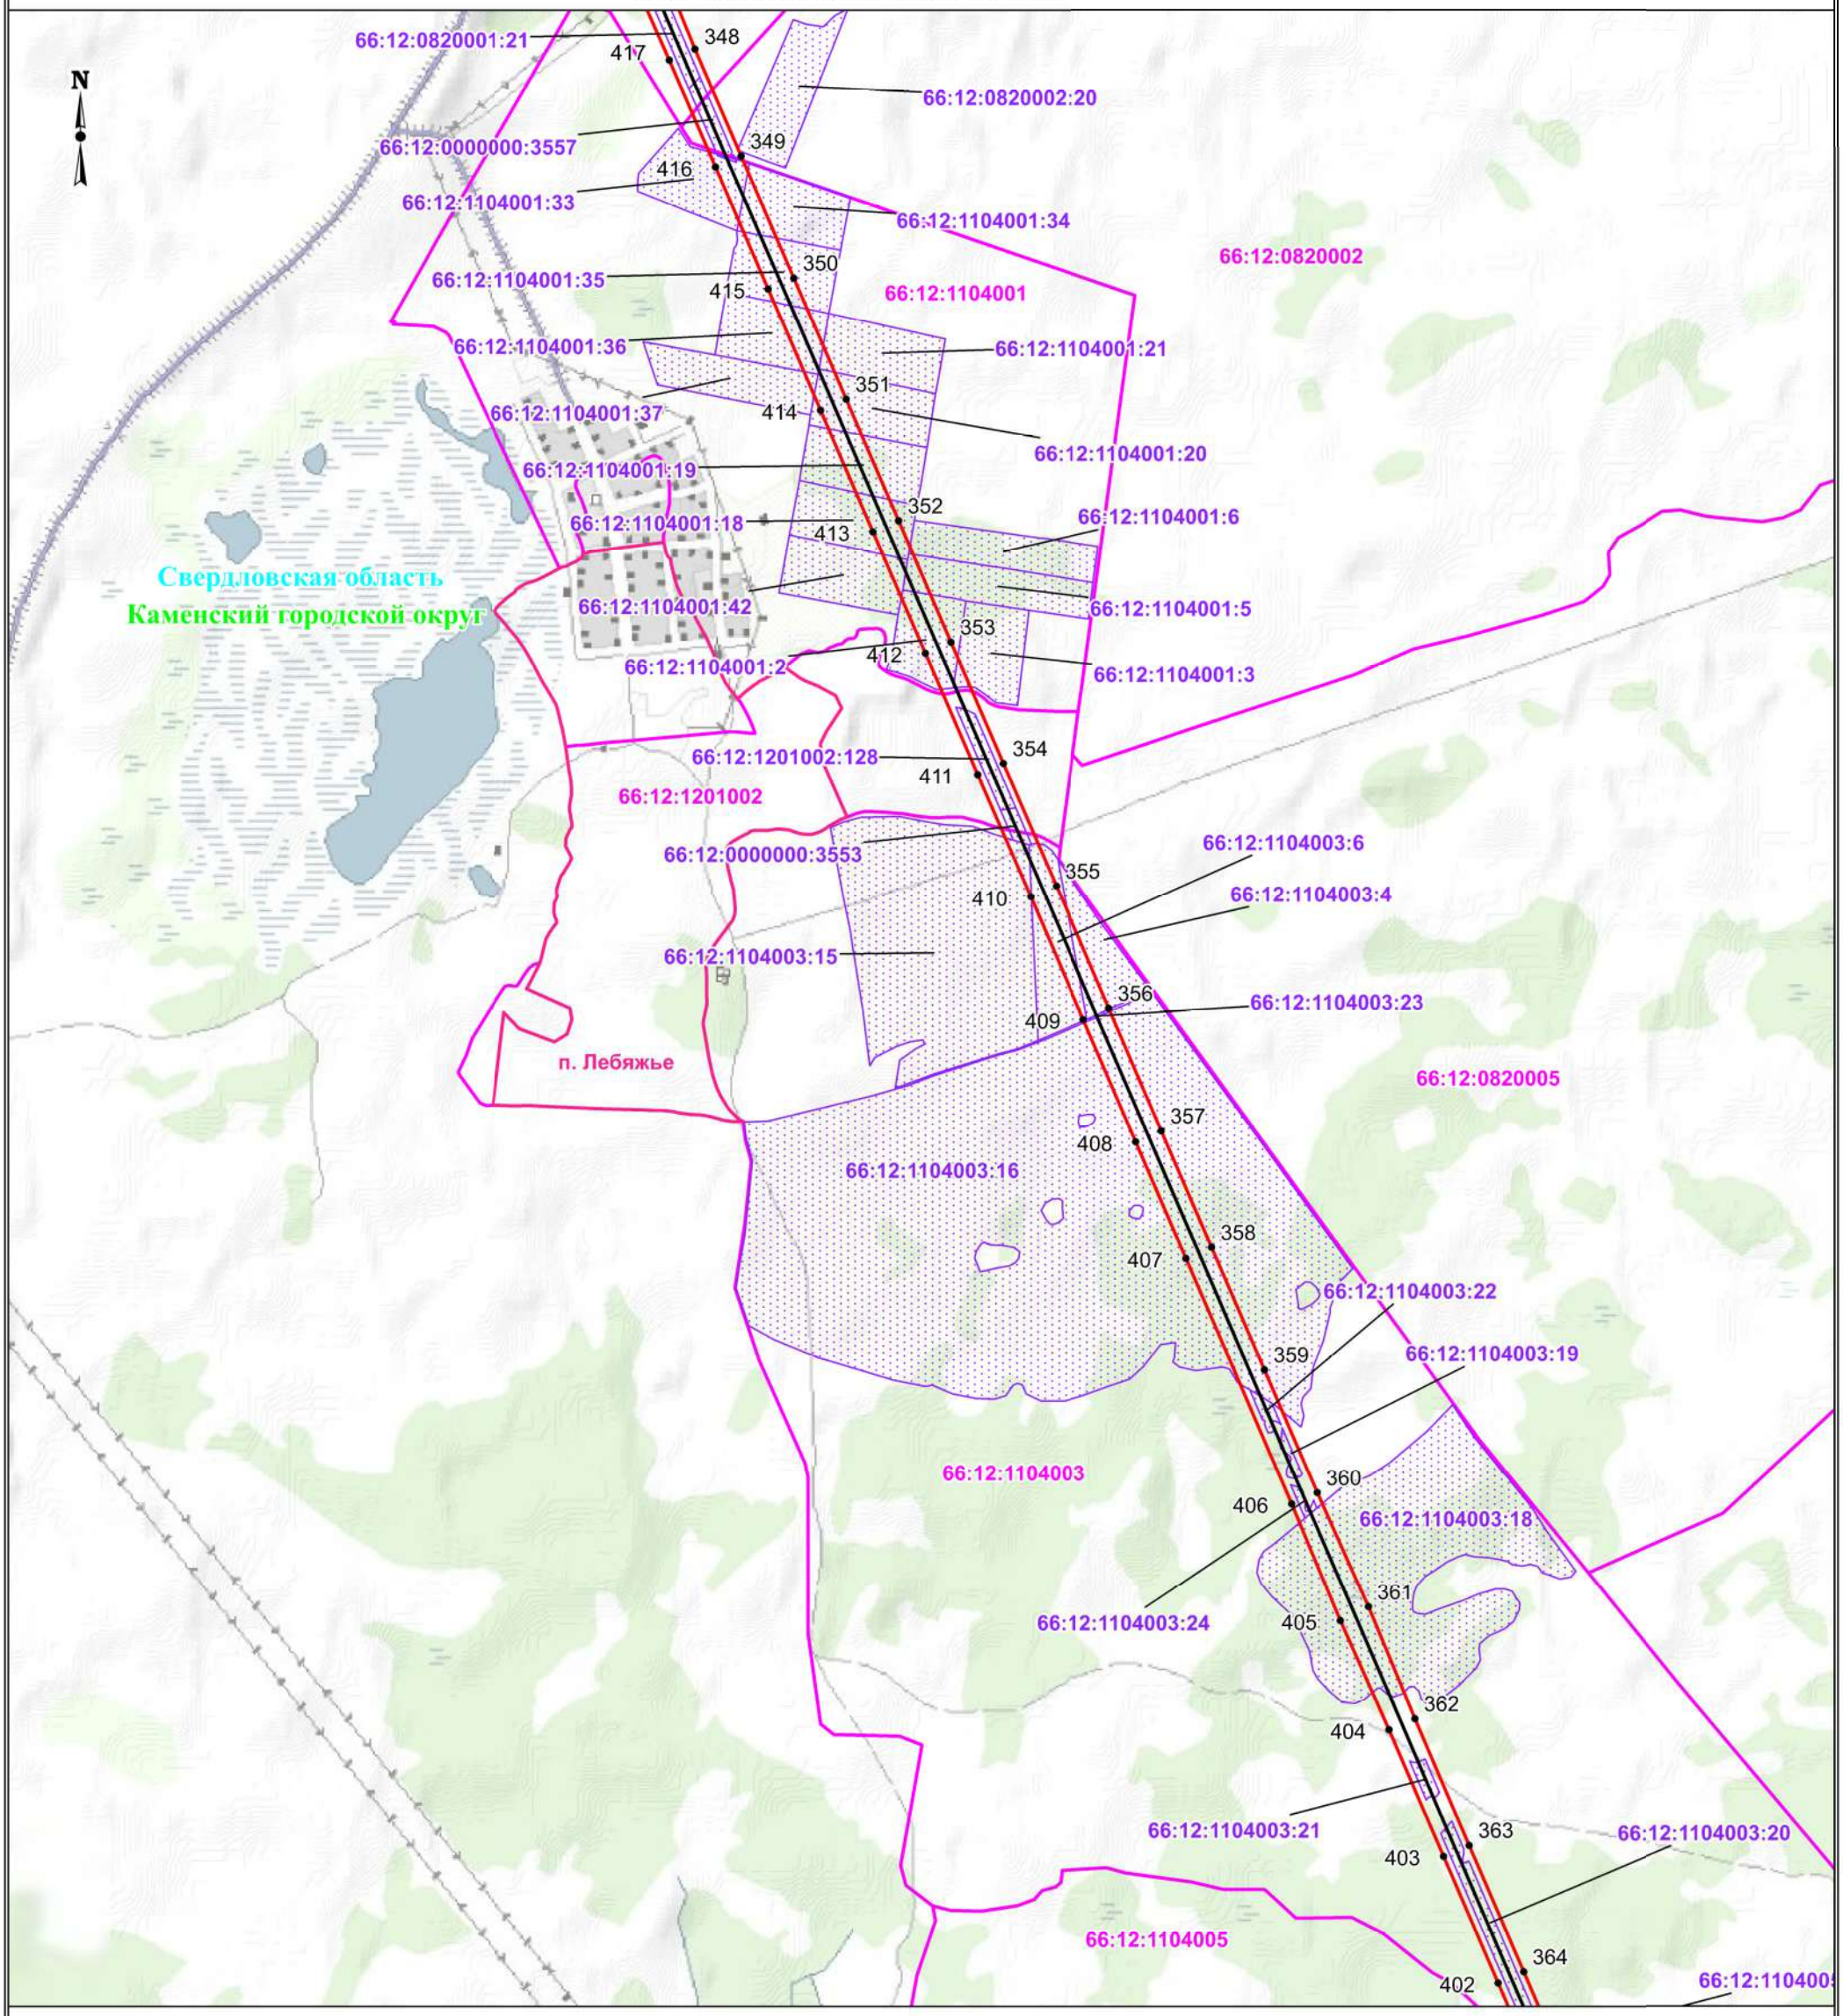

Масштаб: 1:20000

Используемые условные знаки и обозначения:

- проектные границы публичного сервитута
- проектные границы линии электропередачи
- установленные границы муниципального района
- установленные границы населенного пункта

Свердловская область - обозначение субъекта

Каменский городской округ - обозначение муниципального района

г. Каменск-Уральский - обозначение населенного пункта

- границы кадастровых кварталов, в отношении которых испрашивается публичный сервитут
- границы земельных участков, в отношении которых испрашивается публичный сервитут

• 1 - обозначение характерной точки проектной границы публичного сервитута

66:12:5225006:45 - обозначение кадастрового номера земельного участка, в отношении которого испрашивается публичный сервитут

66:12:5225006 - обозначение номера кадастрового квартала, в отношении которого испрашивается публичный сервитут

Выноска №8

Схема расположения границ публичного сервитута

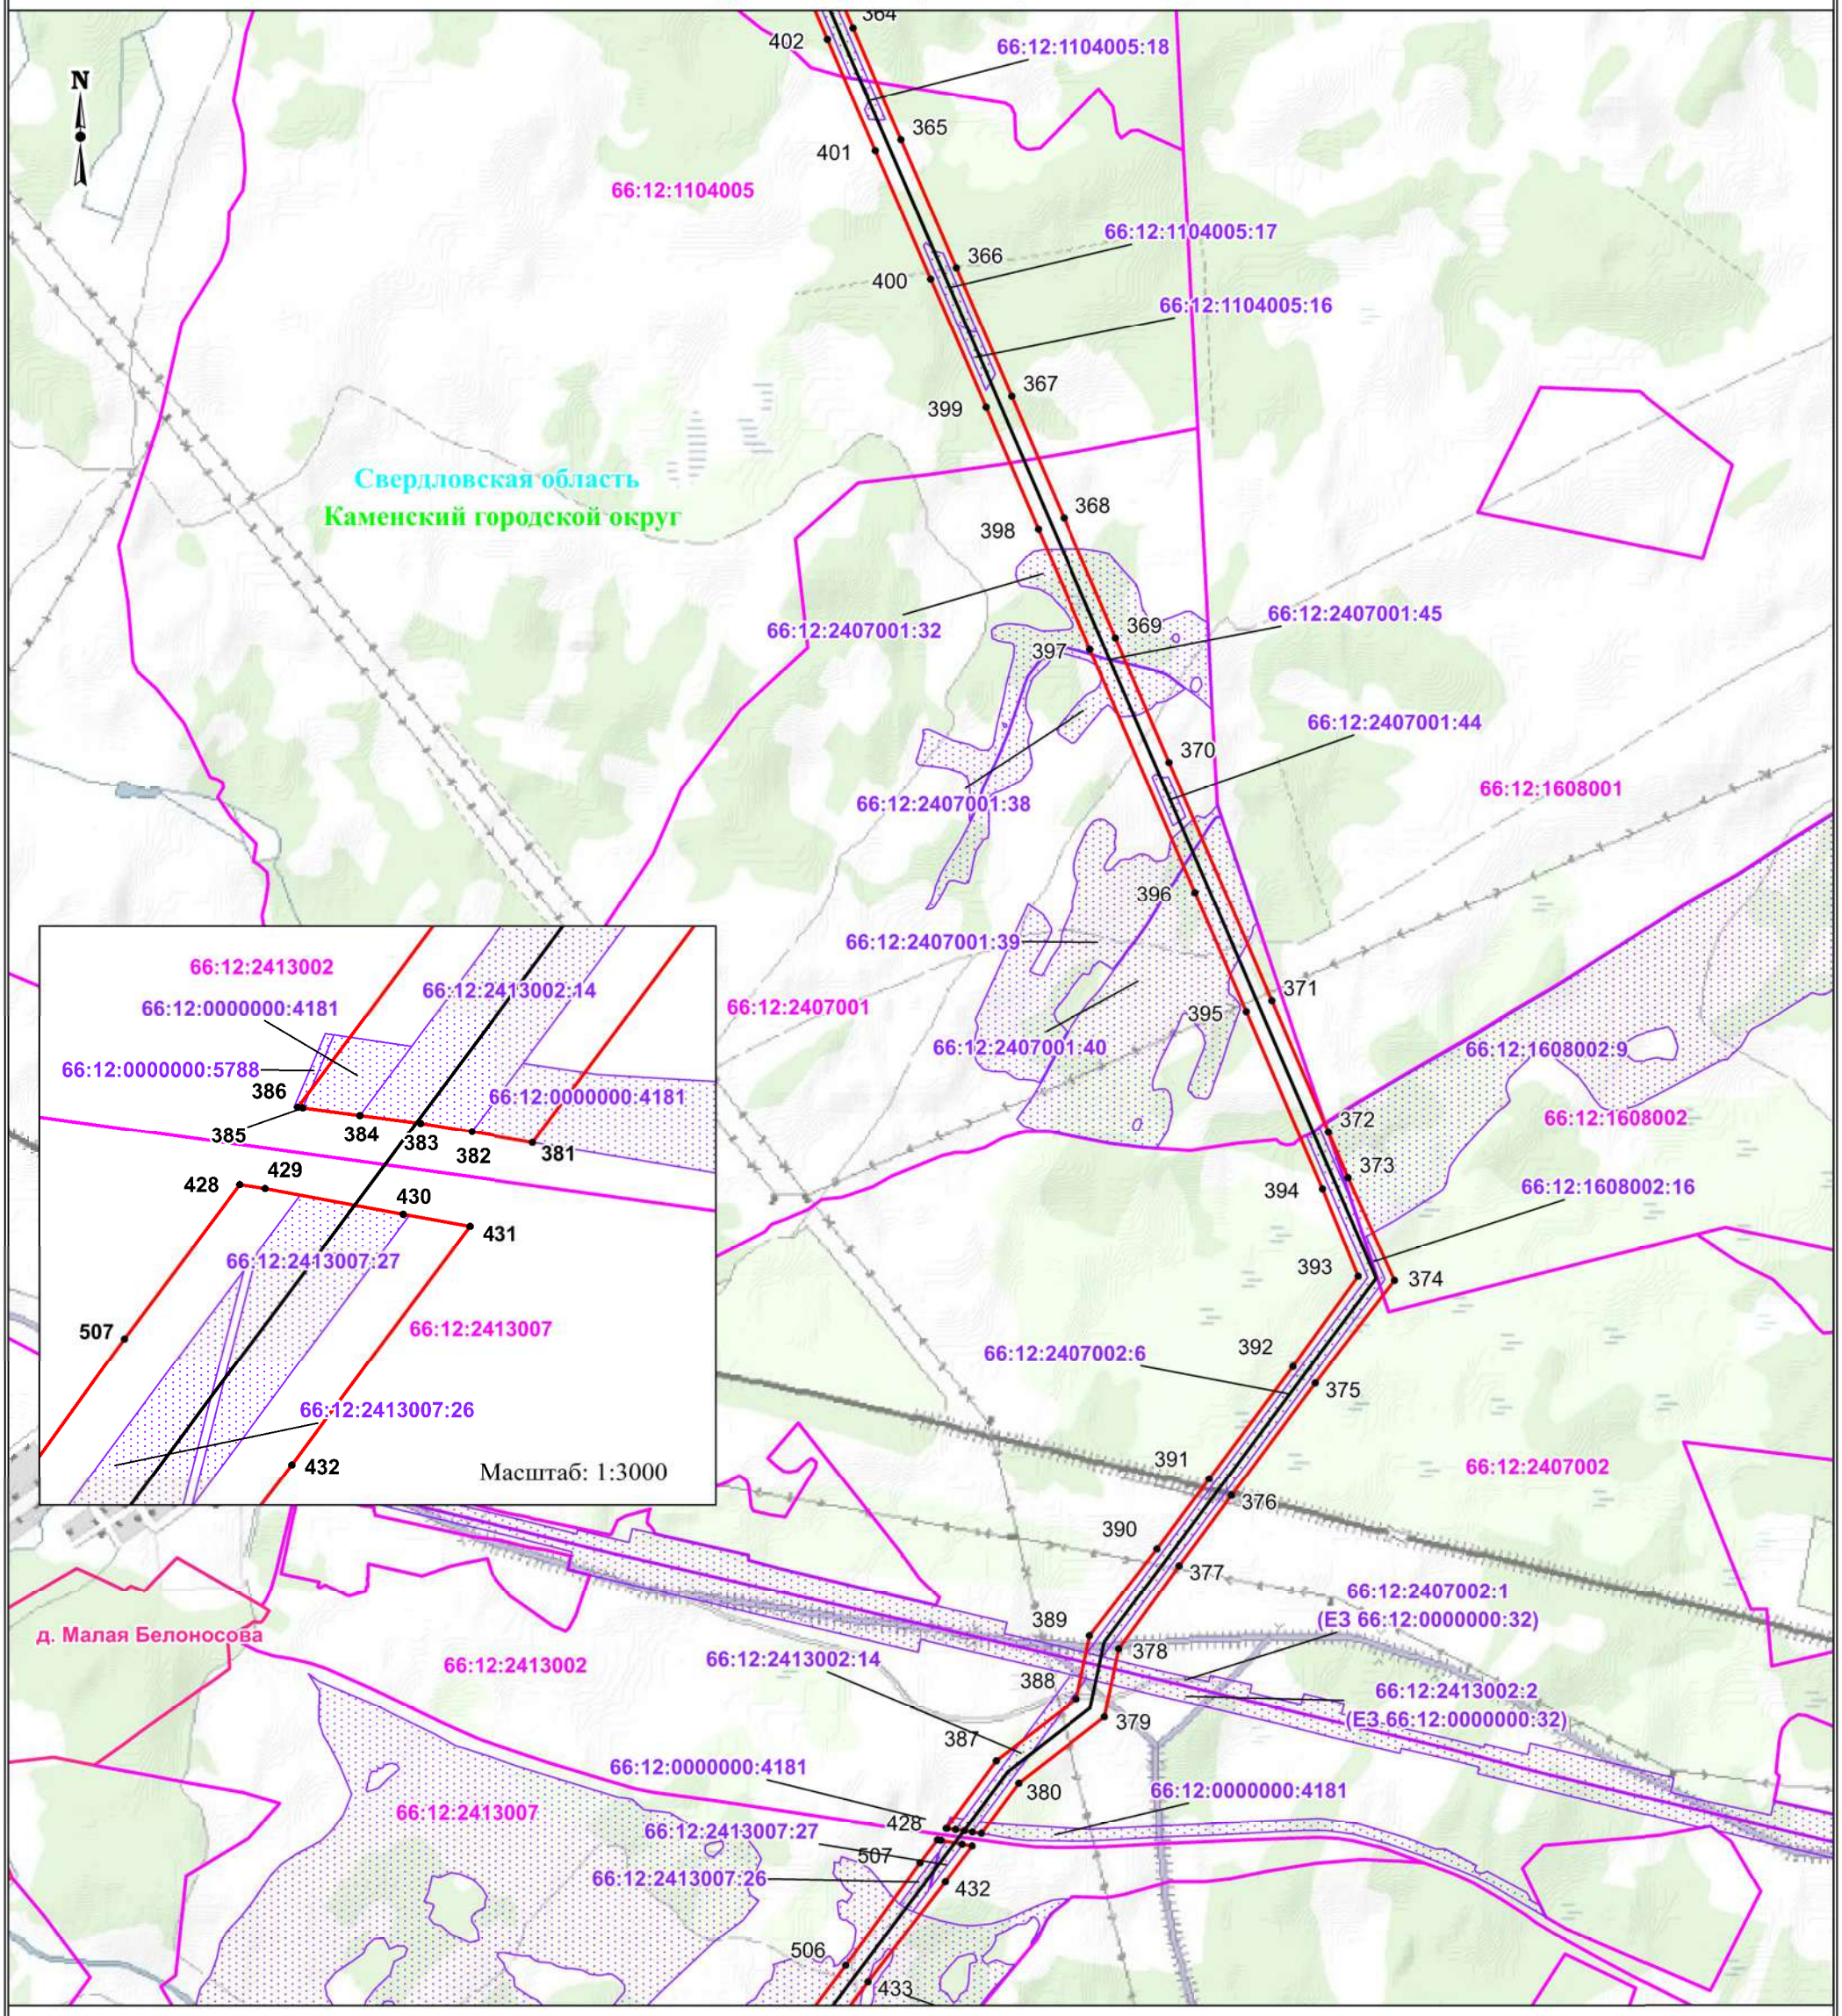

Масштаб: 1:20000

Используемые условные знаки и обозначения:

- проектные границы публичного сервитута
- проектные границы линии электропередачи
- установленные границы муниципального района
- установленные границы населенного пункта

Свердловская область - обозначение субъекта

Каменский городской округ - обозначение муниципального района

г. Каменск-Уральский - обозначение населенного пункта

- границы кадастровых кварталов, в отношении которых испрашивается публичный сервитут
- границы земельных участков, в отношении которых испрашивается публичный сервитут

• 1 - обозначение характерной точки проектной границы публичного сервитута

66:12:5225006:45 - обозначение кадастрового номера земельного участка, в отношении которого испрашивается публичный сервитут

66:12:5225006 - обозначение номера кадастрового квартала, в отношении которого испрашивается публичный сервитут

Выноска №9

Схема расположения границ публичного сервитута

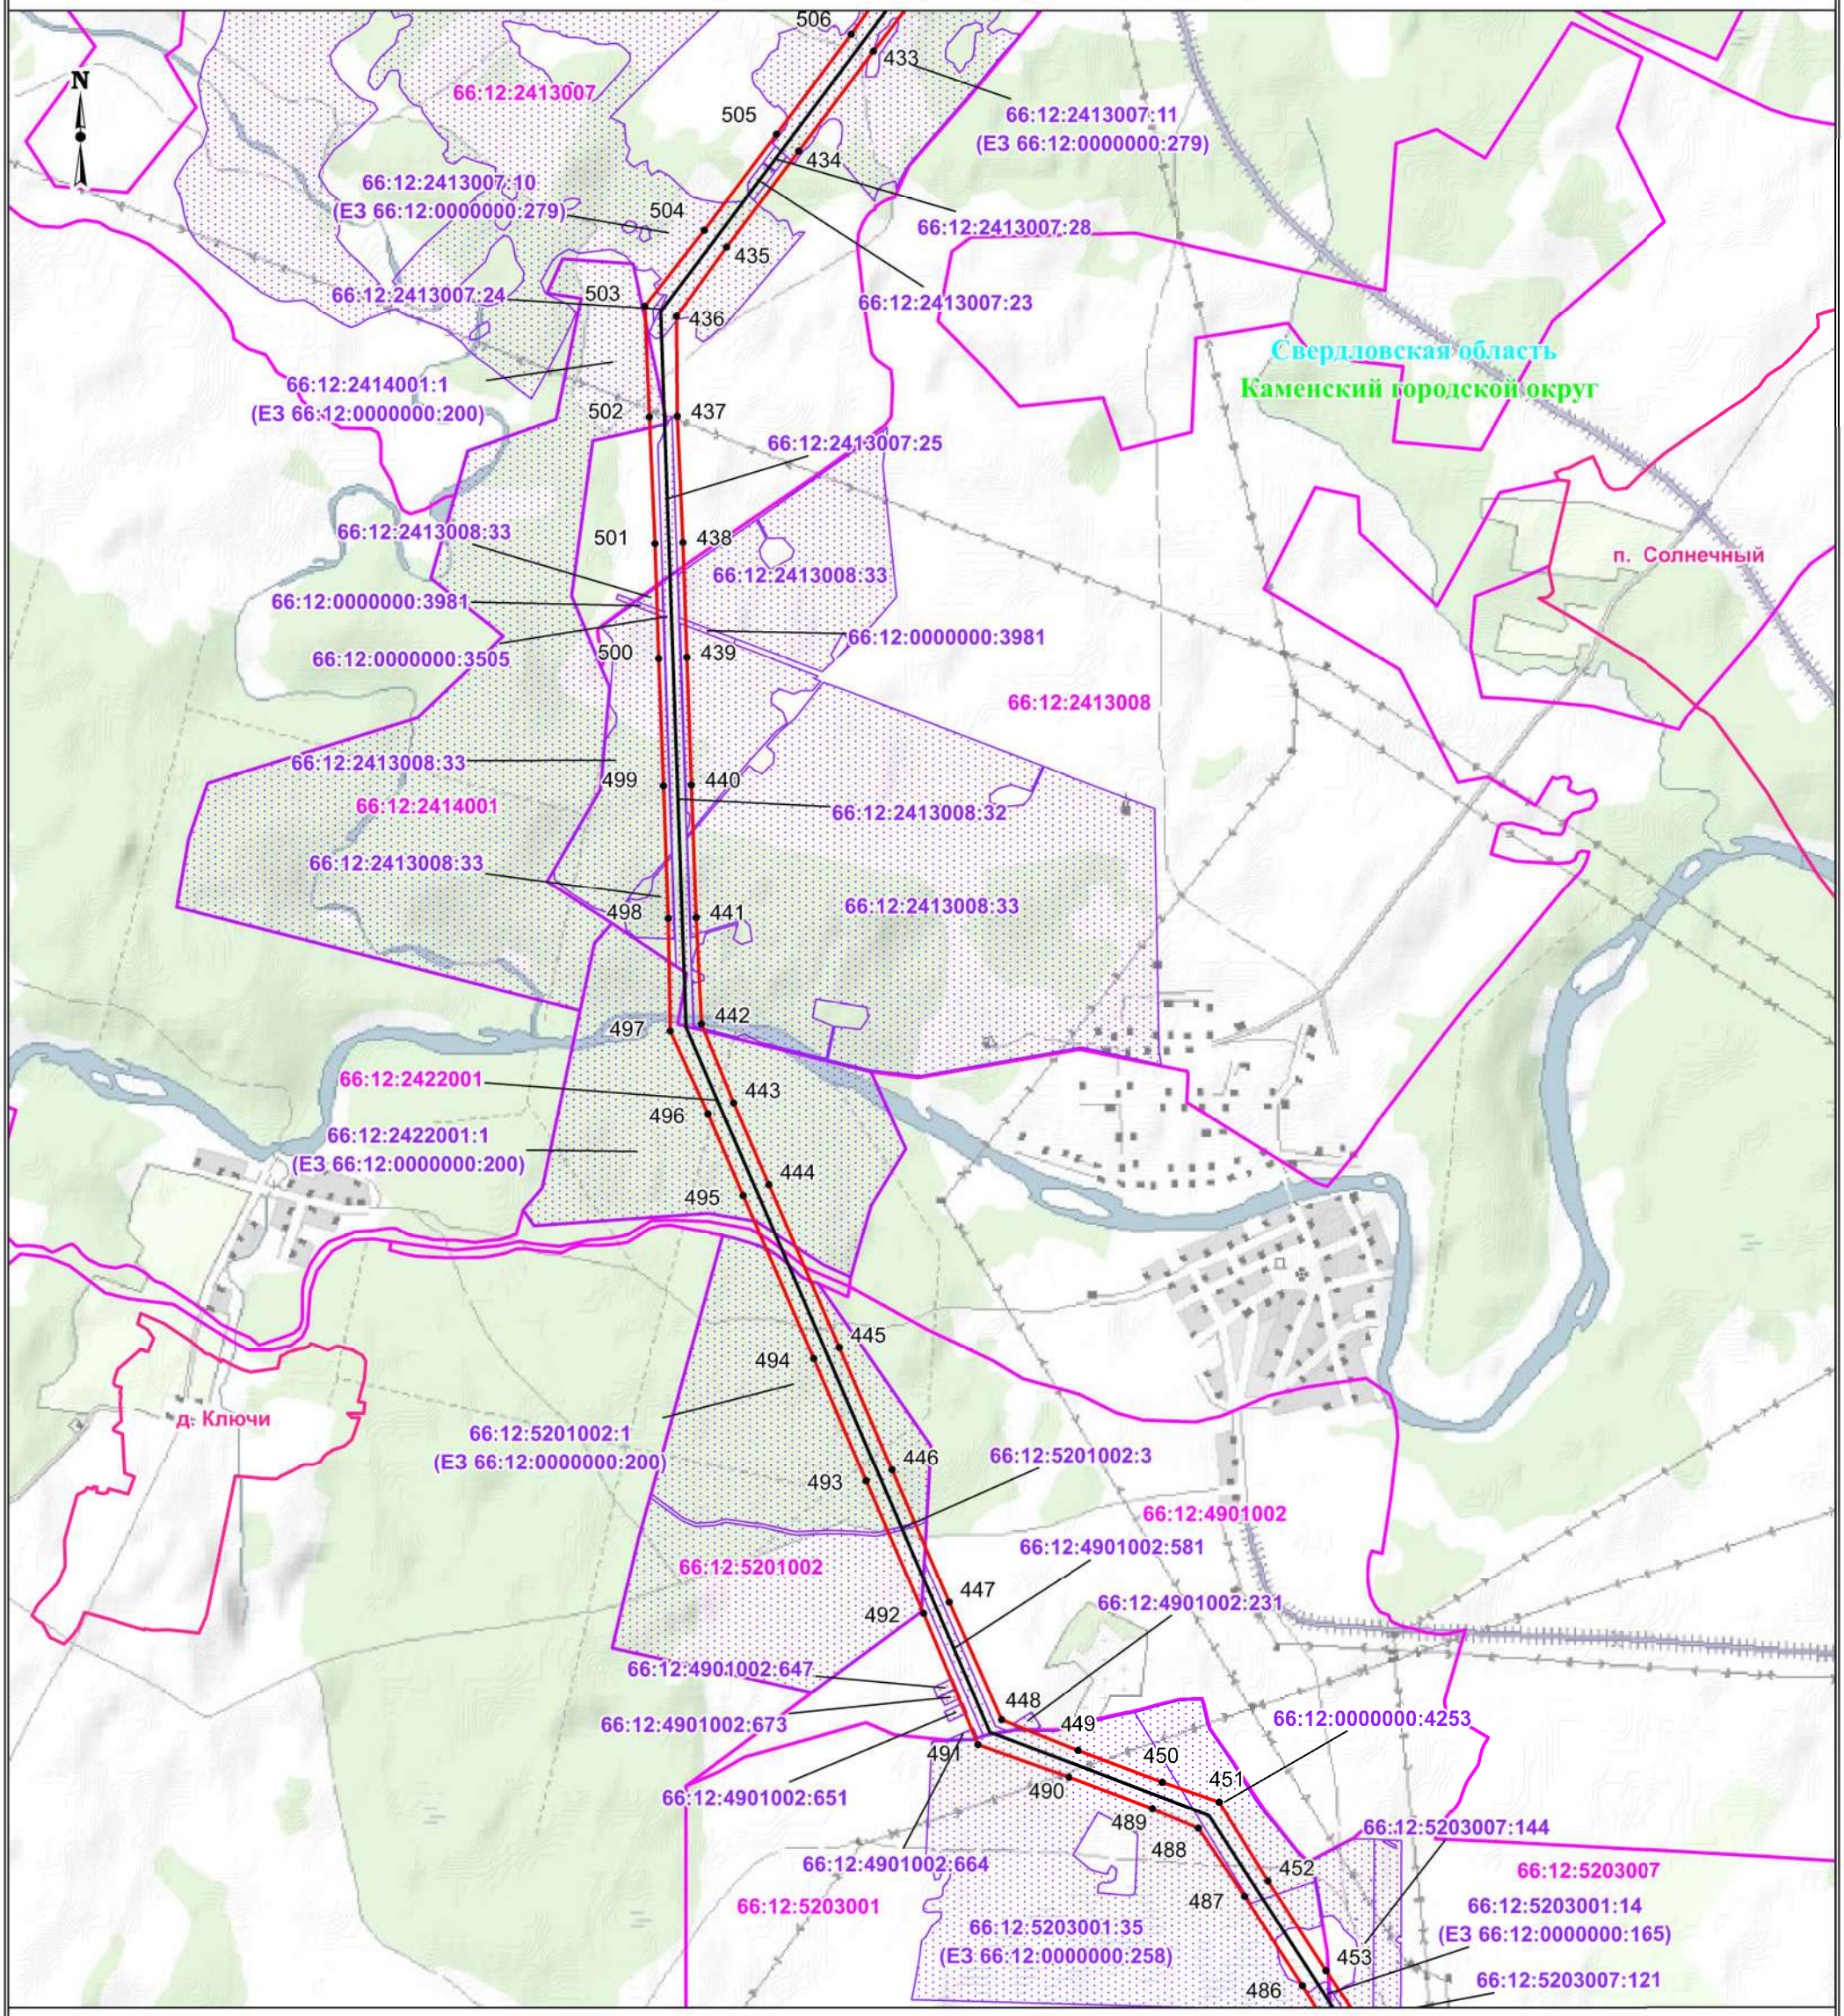

Используемые условные знаки и обозначения:

Масштаб: 1:20000

- проектные границы публичного сервитута
- проектные границы линии электропередачи
- установленные границы муниципального района
- установленные границы населенного пункта

Свердловская область - обозначение субъекта

Каменский городской округ - обозначение муниципального района

г. Каменск-Уральский - обозначение населенного пункта

- границы кадастровых кварталов, в отношении которых испрашивается публичный сервитут
- границы земельных участков, в отношении которых испрашивается публичный сервитут

• 1 - обозначение характерной точки проектной границы публичного сервитута

66:12:5225006:45 - обозначение кадастрового номера земельного участка, в отношении которого испрашивается публичный сервитут

66:12:5225006 - обозначение номера кадастрового квартала, в отношении которого испрашивается публичный сервитут

Выноска №10

Схема расположения границ публичного сервитута

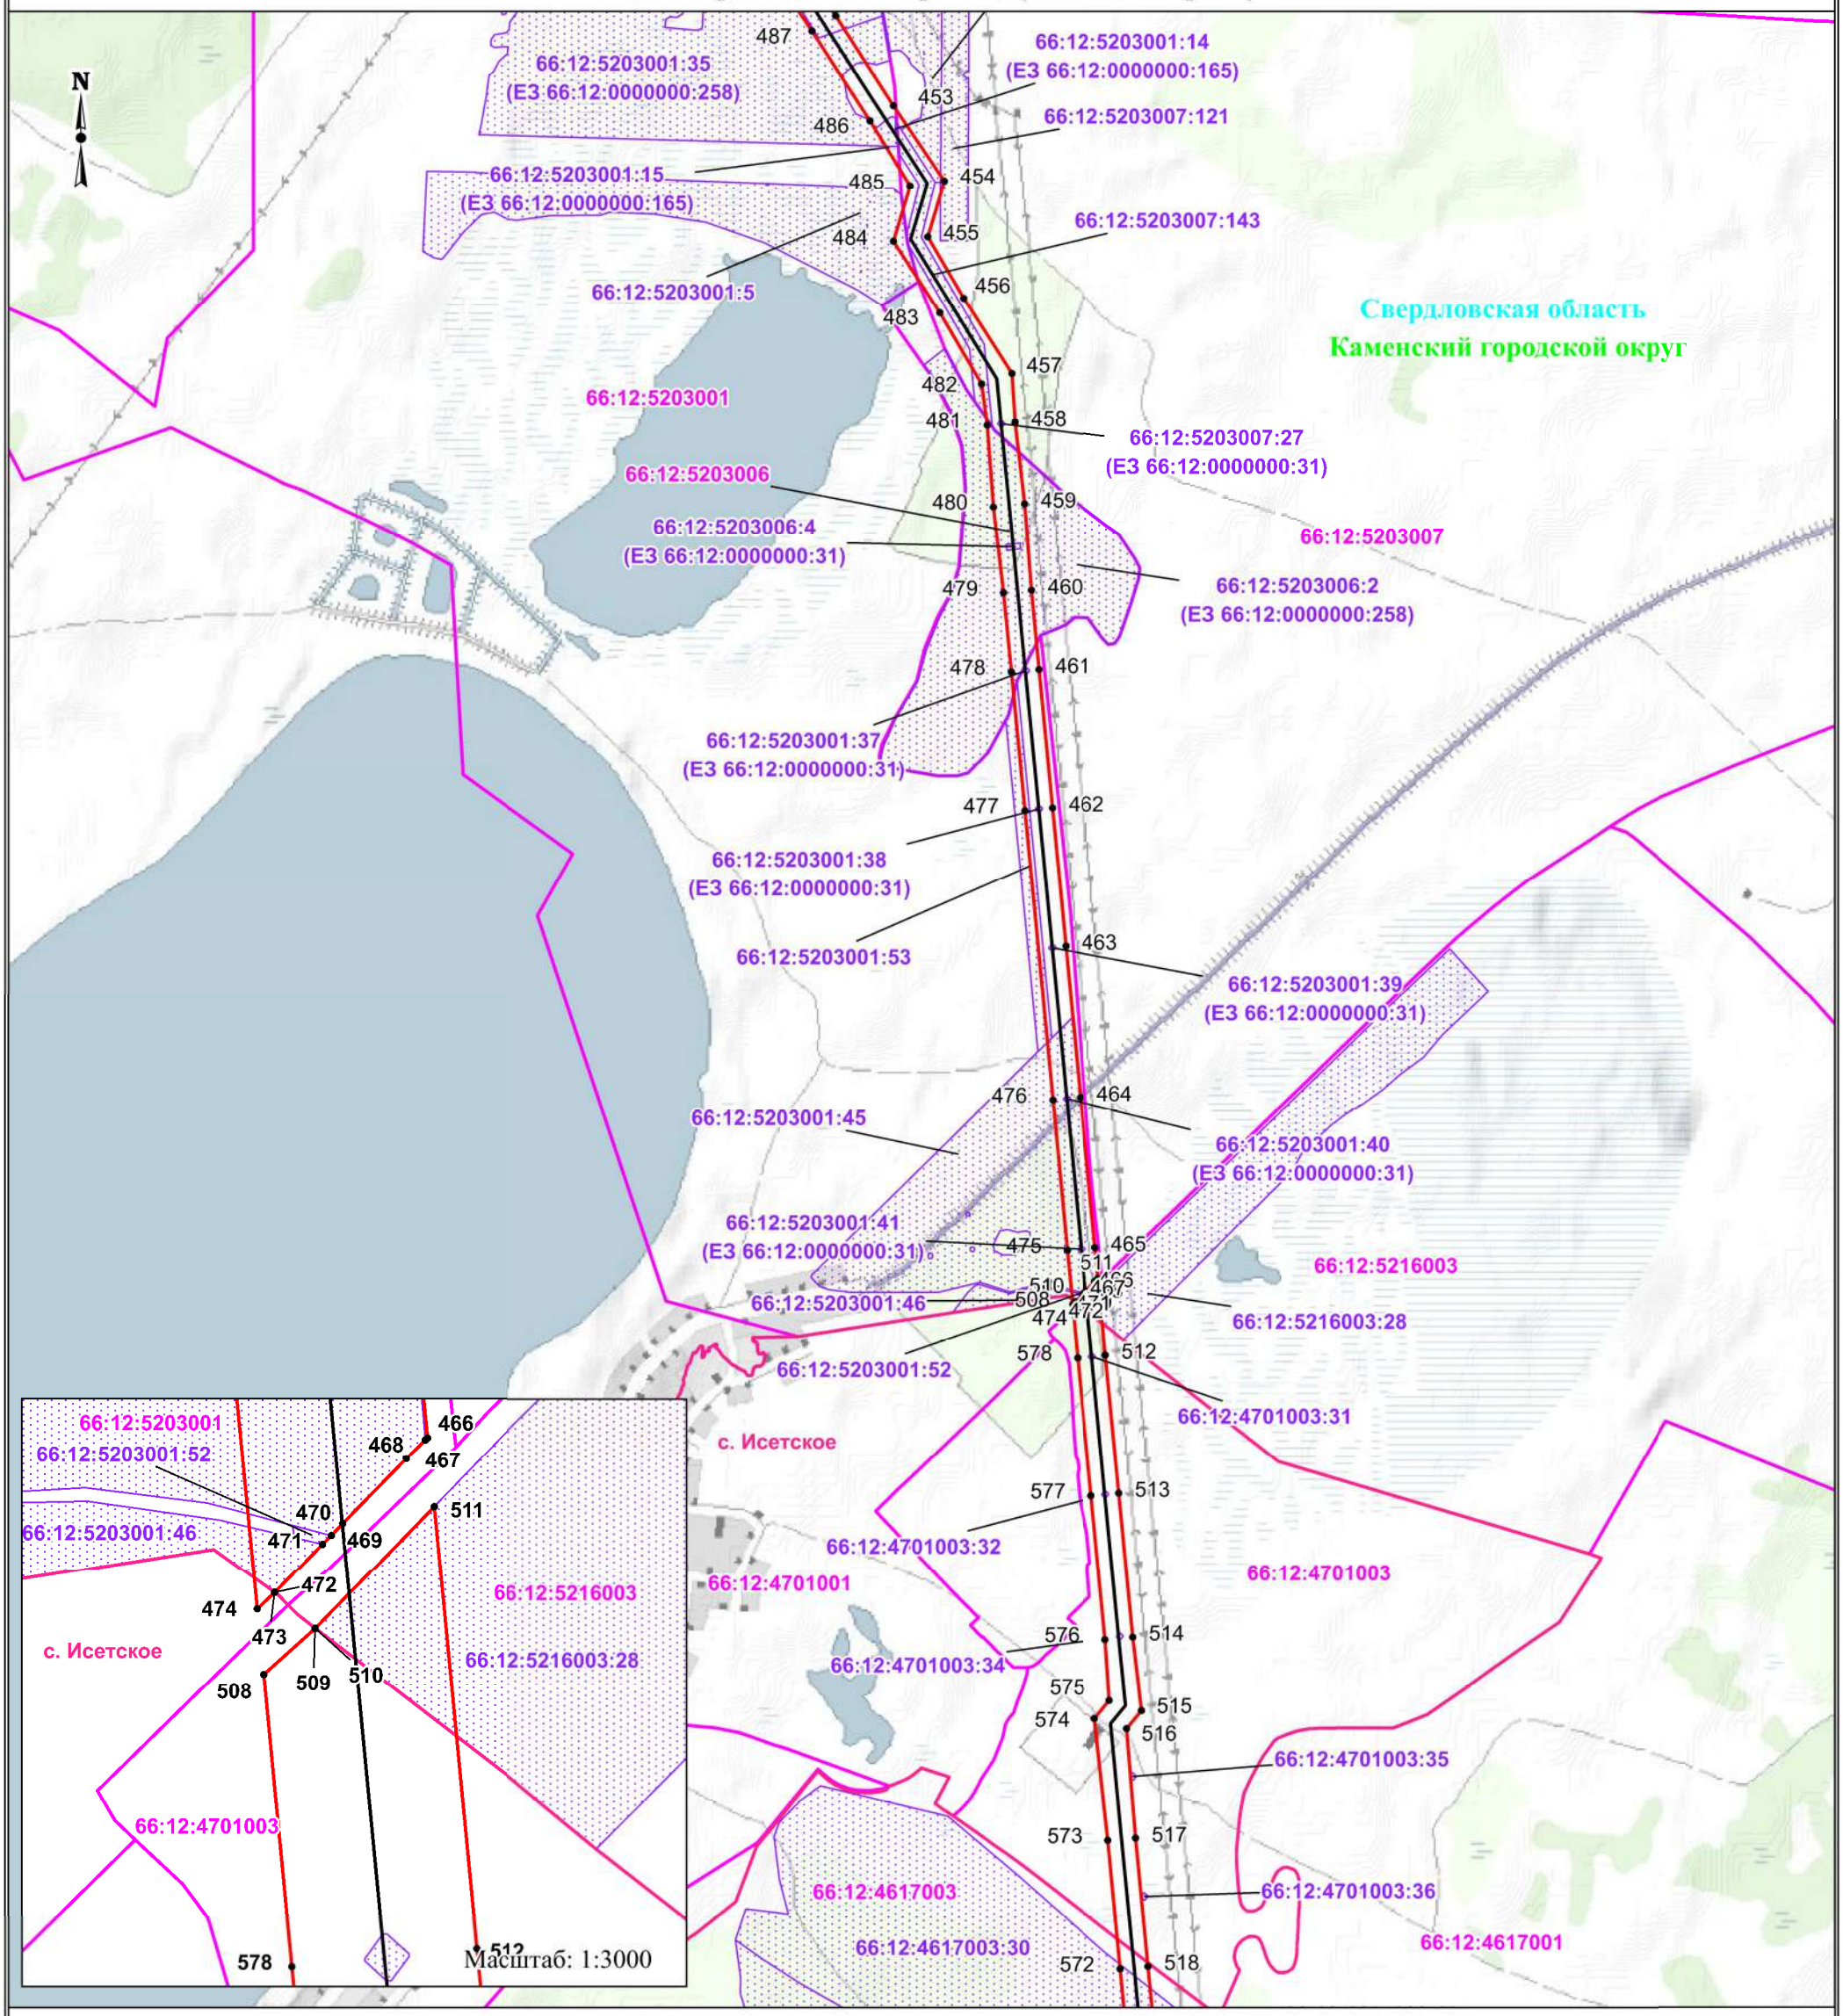

Масштаб: 1:20000

Используемые условные знаки и обозначения:

- проектные границы публичного сервитута
- проектные границы линии электропередачи
- установленные границы муниципального района
- установленные границы населенного пункта

Свердловская область — обозначение субъекта

Каменский городской округ — обозначение муниципального района

г. Каменск-Уральский — обозначение населенного пункта

- границы кадастровых кварталов, в отношении которых испрашивается публичный сервитут
- границы земельных участков, в отношении которых испрашивается публичный сервитут

• 1 — обозначение характерной точки проектной границы публичного сервитута

66:12:5225006:45 — обозначение кадастрового номера земельного участка, в отношении которого испрашивается публичный сервитут

66:12:5225006 — обозначение номера кадастрового квартала, в отношении которого испрашивается публичный сервитут

Выноска №11

Схема расположения границ публичного сервитута

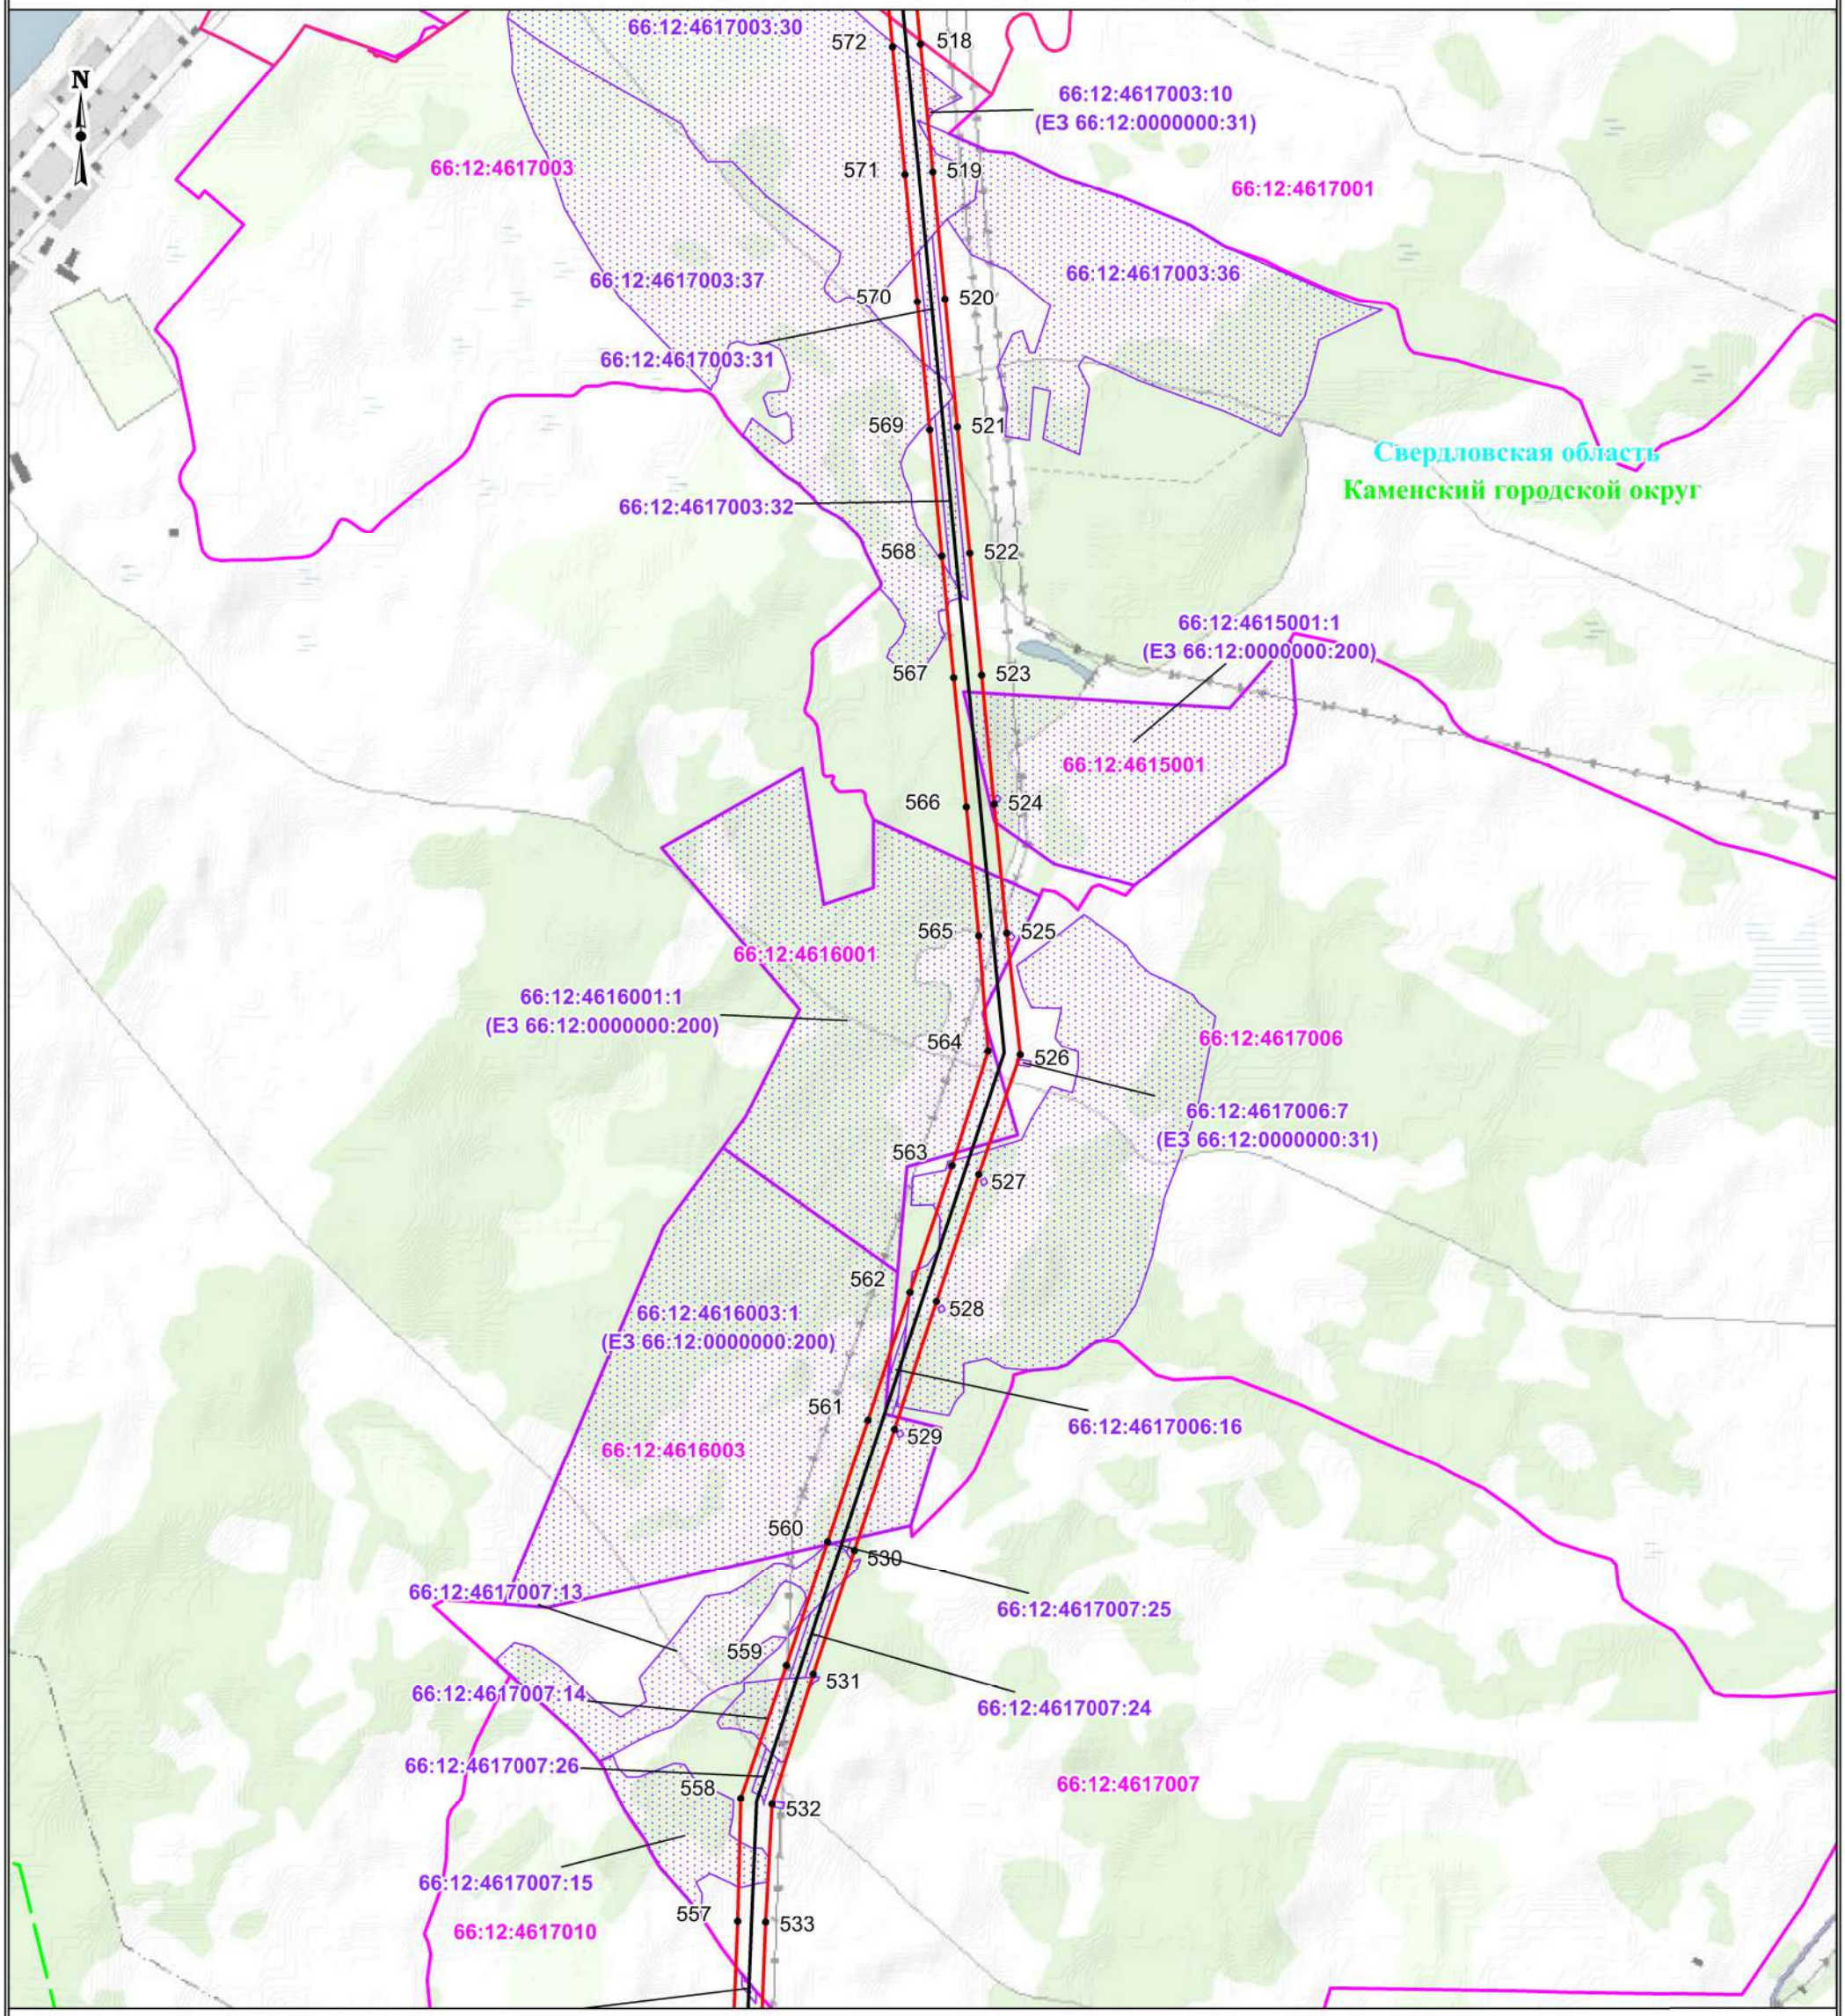

Масштаб: 1:20000

Используемые условные знаки и обозначения:

- проектные границы публичного сервитута
- проектные границы линии электропередачи
- установленные границы муниципального района
- установленные границы населенного пункта

Свердловская область - обозначение субъекта

Каменский городской округ - обозначение муниципального района

г. Каменск-Уральский - обозначение населенного пункта

- границы кадастровых кварталов, в отношении которых испрашивается публичный сервитут
- границы земельных участков, в отношении которых испрашивается публичный сервитут

• 1 - обозначение характерной точки проектной границы публичного сервитута

66:12:5225006:45 - обозначение кадастрового номера земельного участка, в отношении которого испрашивается публичный сервитут

66:12:5225006 - обозначение номера кадастрового квартала, в отношении которого испрашивается публичный сервитут

Выноска №12

Схема расположения границ публичного сервитута

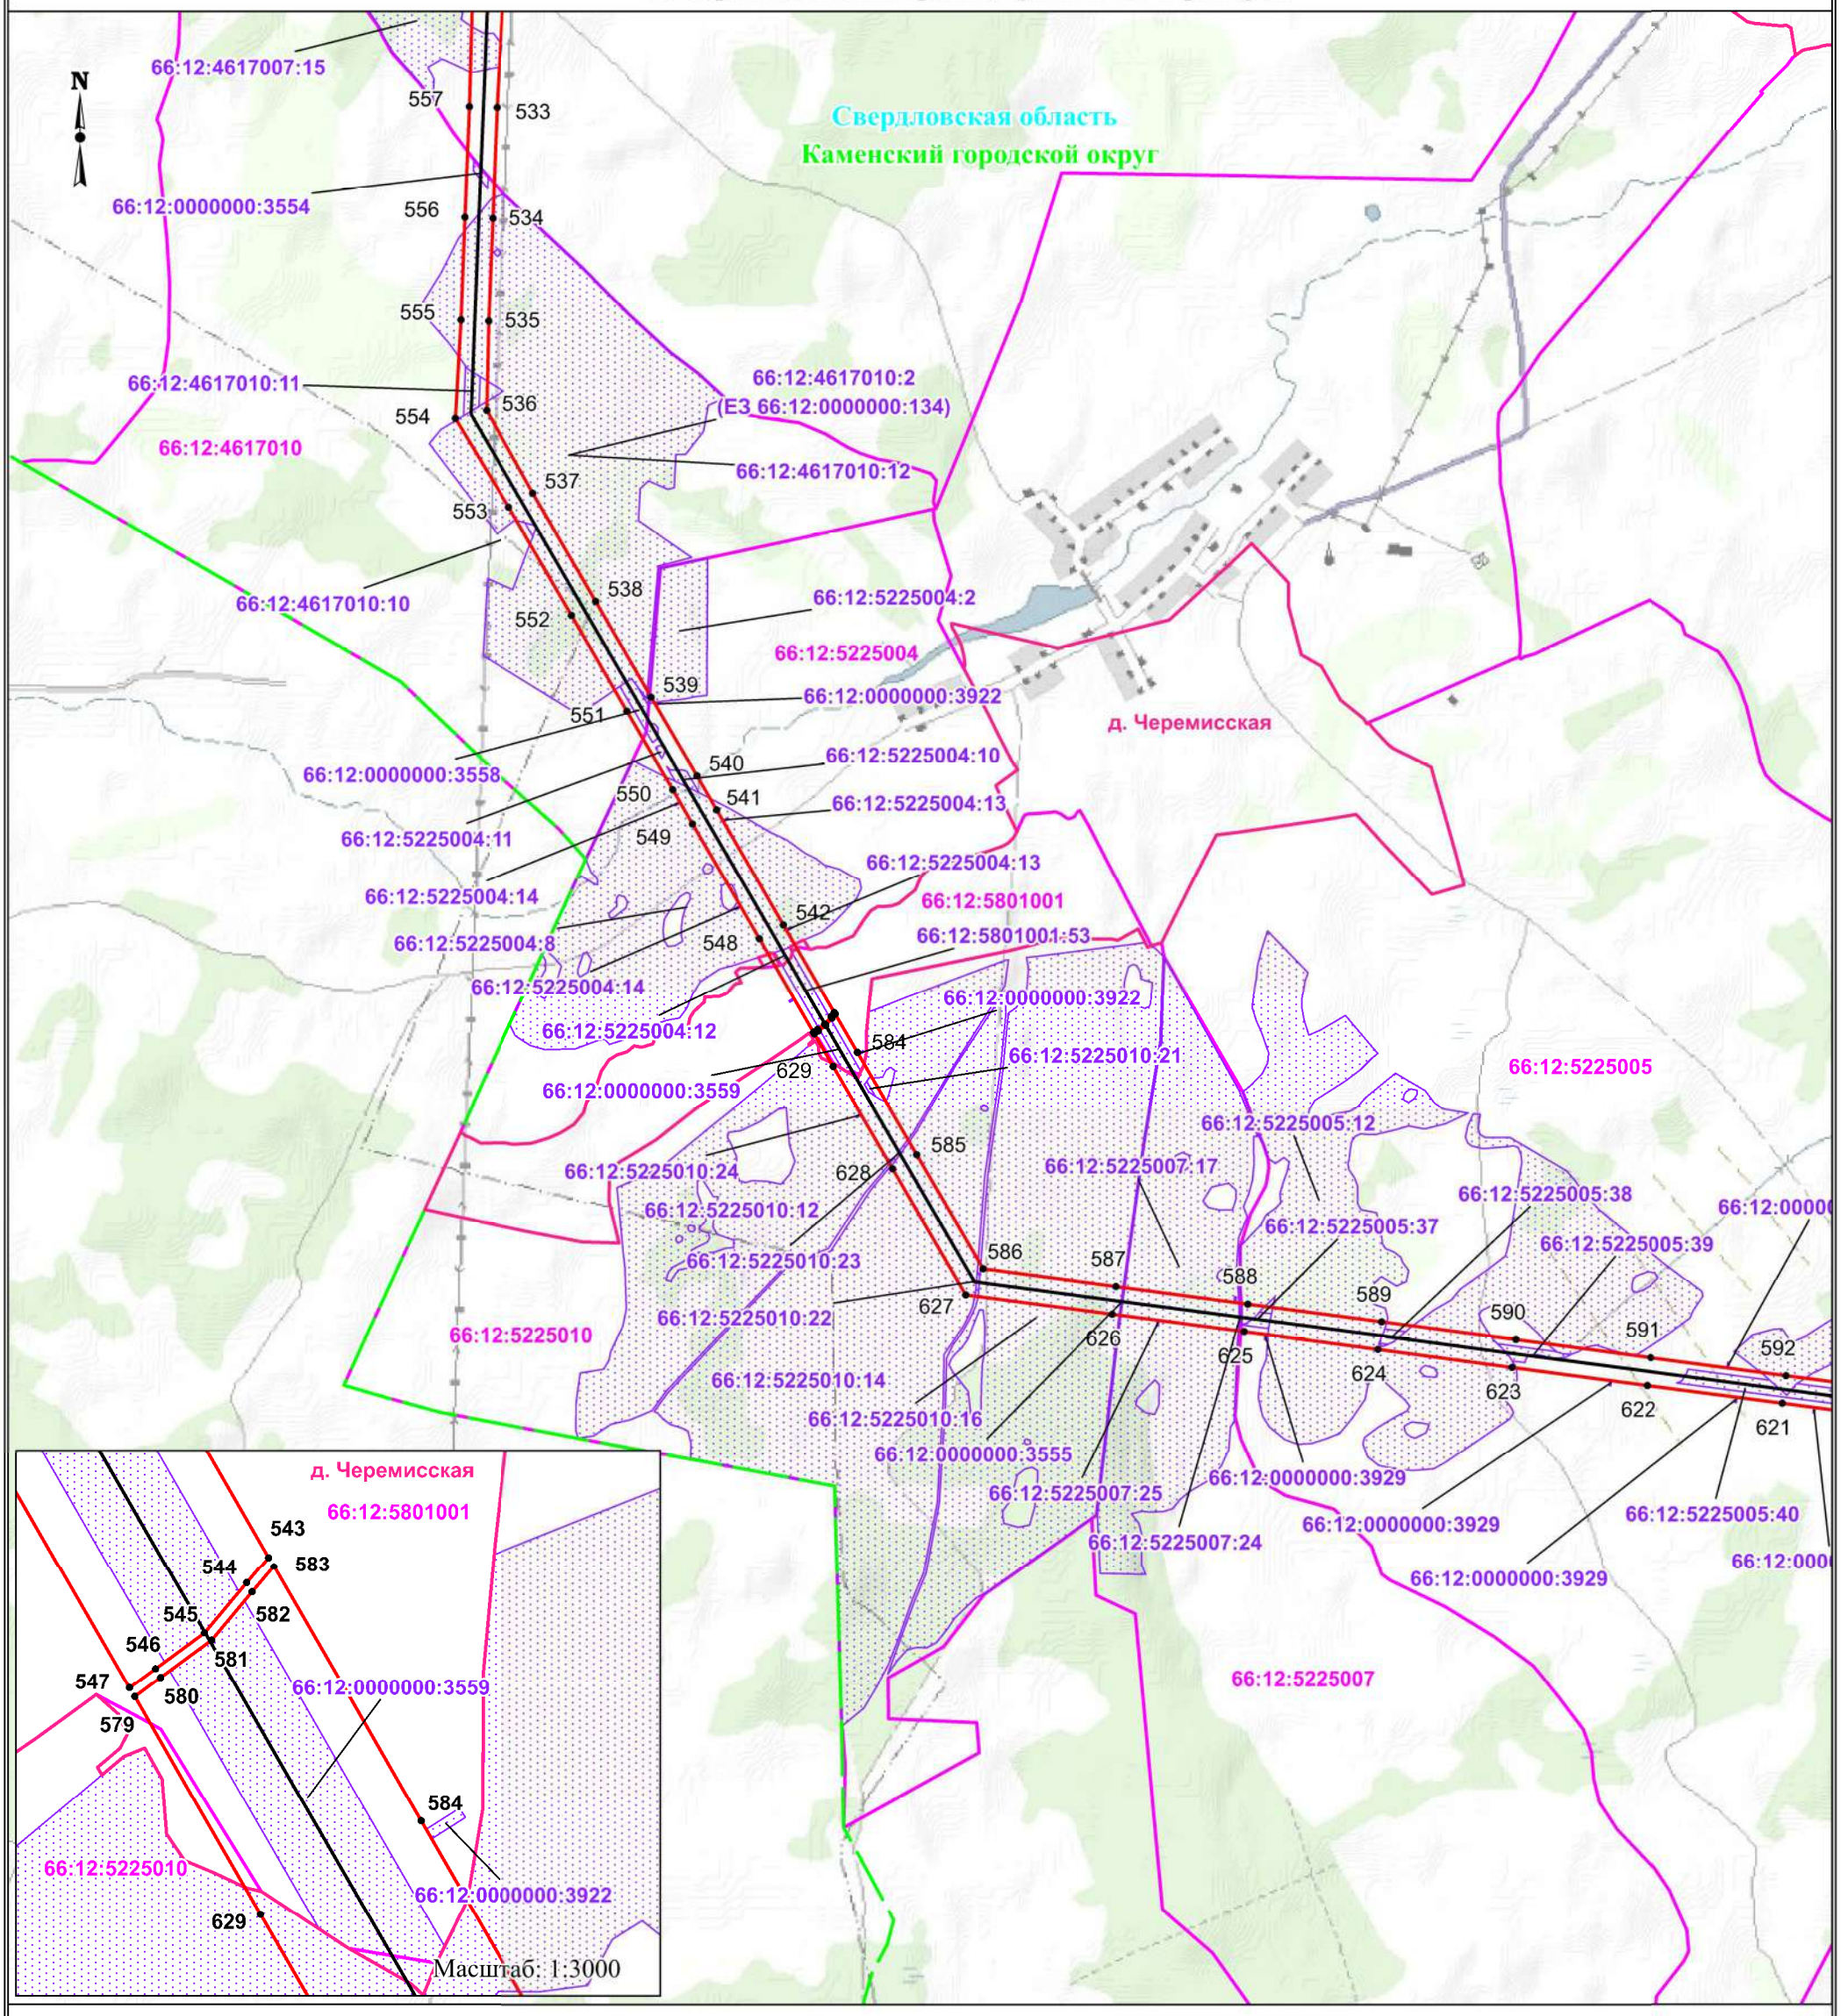

Масштаб: 1:20000

Используемые условные знаки и обозначения:

- проектные границы публичного сервитута
- проектные границы линии электропередачи
- установленные границы муниципального района
- установленные границы населенного пункта

Свердловская область - обозначение субъекта

Каменский городской округ - обозначение муниципального района

г. Каменск-Уральский - обозначение населенного пункта

- границы кадастровых кварталов, в отношении которых испрашивается публичный сервитут
- границы земельных участков, в отношении которых испрашивается публичный сервитут

• 1 - обозначение характерной точки проектной границы публичного сервитута

66:12:5225006:45 - обозначение кадастрового номера земельного участка, в отношении которого испрашивается публичный сервитут

66:12:5225006 - обозначение номера кадастрового квартала, в отношении которого испрашивается публичный сервитут

Выноска №13

Схема расположения границ публичного сервитута

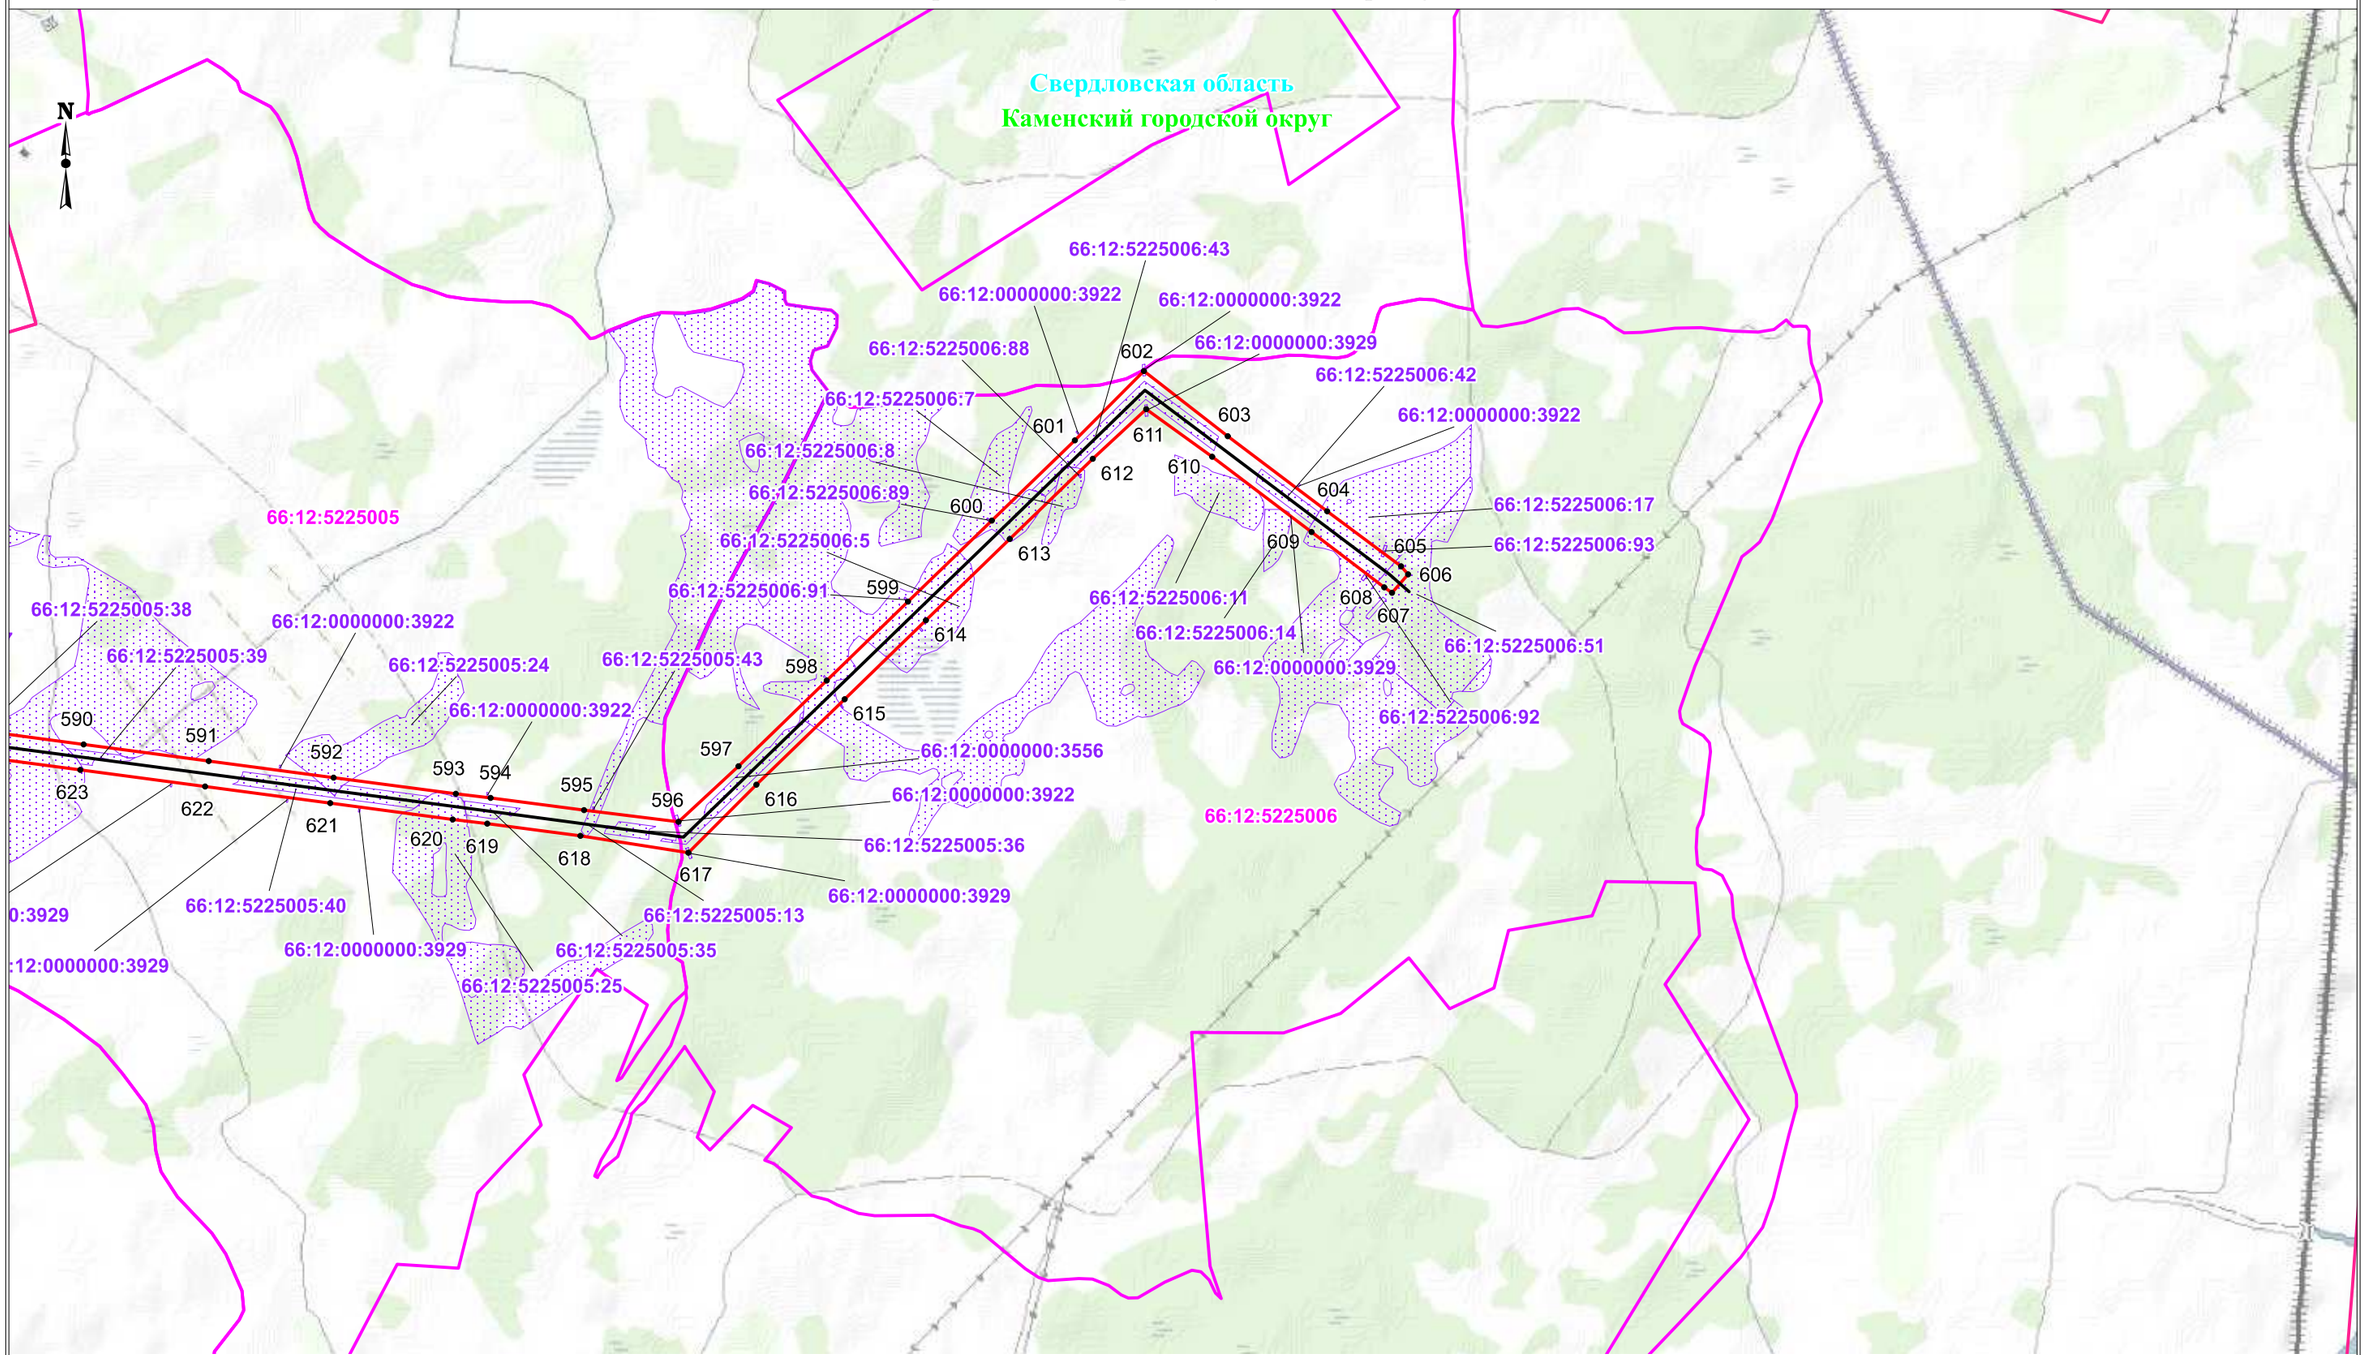

Масштаб: 1:20000

Используемые условные знаки и обозначения:

- проектные границы публичного сервитута
- проектные границы линии электропередачи
- установленные границы муниципального района
- установленные границы населенного пункта

Свердловская область - обозначение субъекта

Каменский городской округ - обозначение муниципального района

г. Каменск-Уральский - обозначение населенного пункта

- границы кадастровых кварталов, в отношении которых испрашивается публичный сервитут
- границы земельных участков, в отношении которых испрашивается публичный сервитут

• 1 - обозначение характерной точки проектной границы публичного сервитута

66:12:5225006:45 - обозначение кадастрового номера земельного участка, в отношении которого испрашивается публичный сервитут

66:12:5225006 - обозначение номера кадастрового квартала, в отношении которого испрашивается публичный сервитут

Выноска №14