


Схема расположения границ публичного сервитута

Местоположение: Свердловская область, р-н Каменский, пгт Мартюш		
Цель установления публичного сервитута: размещение инженерного сооружения ВЛЗ-10 кВ от ВЛ-10 кВ Полевой и ВЛ-10 кВ Школьный с ТП-10/0,4 кВ и ЛЭП-0,4 кВ (электроснабжение 2-х жилых многоквартирных домов в п.г.т. Мартюш, ул. Калинина, 66:12:5301003:171, 66:12:5301003:513, Каменский ГО, Свердловская область)		
Номер кадастрового квартала: 66:12:5301003		
Кадастровый номер земельного участка: 66:12:5301003:549 (1017 м ²), 66:12:5301003:171 (135 м ²), 66:12:5301003:513 (99 м ²)		
Общая площадь публичного сервитута: 6314 м ²		
Система координат: МСК-66, зона 1		
Обозначение характерных точек границ	Координаты, м	
	X	Y
1	2	3
1	343298.76	1612992.64
2	343295.09	1612998.44
3	343304.38	1613004.33
4	343326.06	1612970.10
5	343283.05	1612921.73
6	343253.99	1612887.32
7	343229.43	1612908.05
8	343210.99	1612923.75
9	343188.43	1612942.34
10	343171.40	1612956.24
11	343152.59	1612971.63
12	343132.08	1612988.44
13	343109.47	1613007.09
14	343093.98	1613019.83
15	343072.13	1613037.70
16	343050.76	1613055.39
17	343030.37	1613072.36
18	343011.33	1613088.61
19	342992.43	1613103.90
20	342965.49	1613125.83
21	342955.63	1613133.71
22	342962.55	1613142.27
23	342965.29	1613140.05
24	342975.02	1613153.23
25	342984.60	1613146.05
26	342989.35	1613150.97
27	343006.08	1613139.76
28	343021.93	1613157.65
29	343038.56	1613177.15
30	343066.10	1613213.24
31	343069.93	1613210.63
32	343068.80	1613208.97
33	343066.54	1613210.52

34	343040.12	1613175.89
35	343024.10	1613157.12
36	343027.30	1613154.39
37	343026.01	1613152.86
38	343022.79	1613155.61
39	343006.42	1613137.13
40	342989.62	1613148.37
41	342986.96	1613141.37
42	342993.00	1613136.44
43	342984.27	1613124.73
44	342999.36	1613112.44
45	343018.36	1613097.07
46	343037.46	1613080.77
47	343057.78	1613063.86
48	343079.12	1613046.20
49	343100.96	1613028.33
50	343116.47	1613015.58
51	343139.07	1612996.94
52	343159.56	1612980.14
53	343178.36	1612964.76
54	343195.41	1612950.84
55	343218.05	1612932.18
56	343236.55	1612916.44
57	343252.79	1612902.73
58	343282.80	1612937.31
59	343312.37	1612971.15
60	343301.05	1612989.03
61	343302.65	1612990.79
62	343299.60	1612993.57
1	343298.76	1612992.64



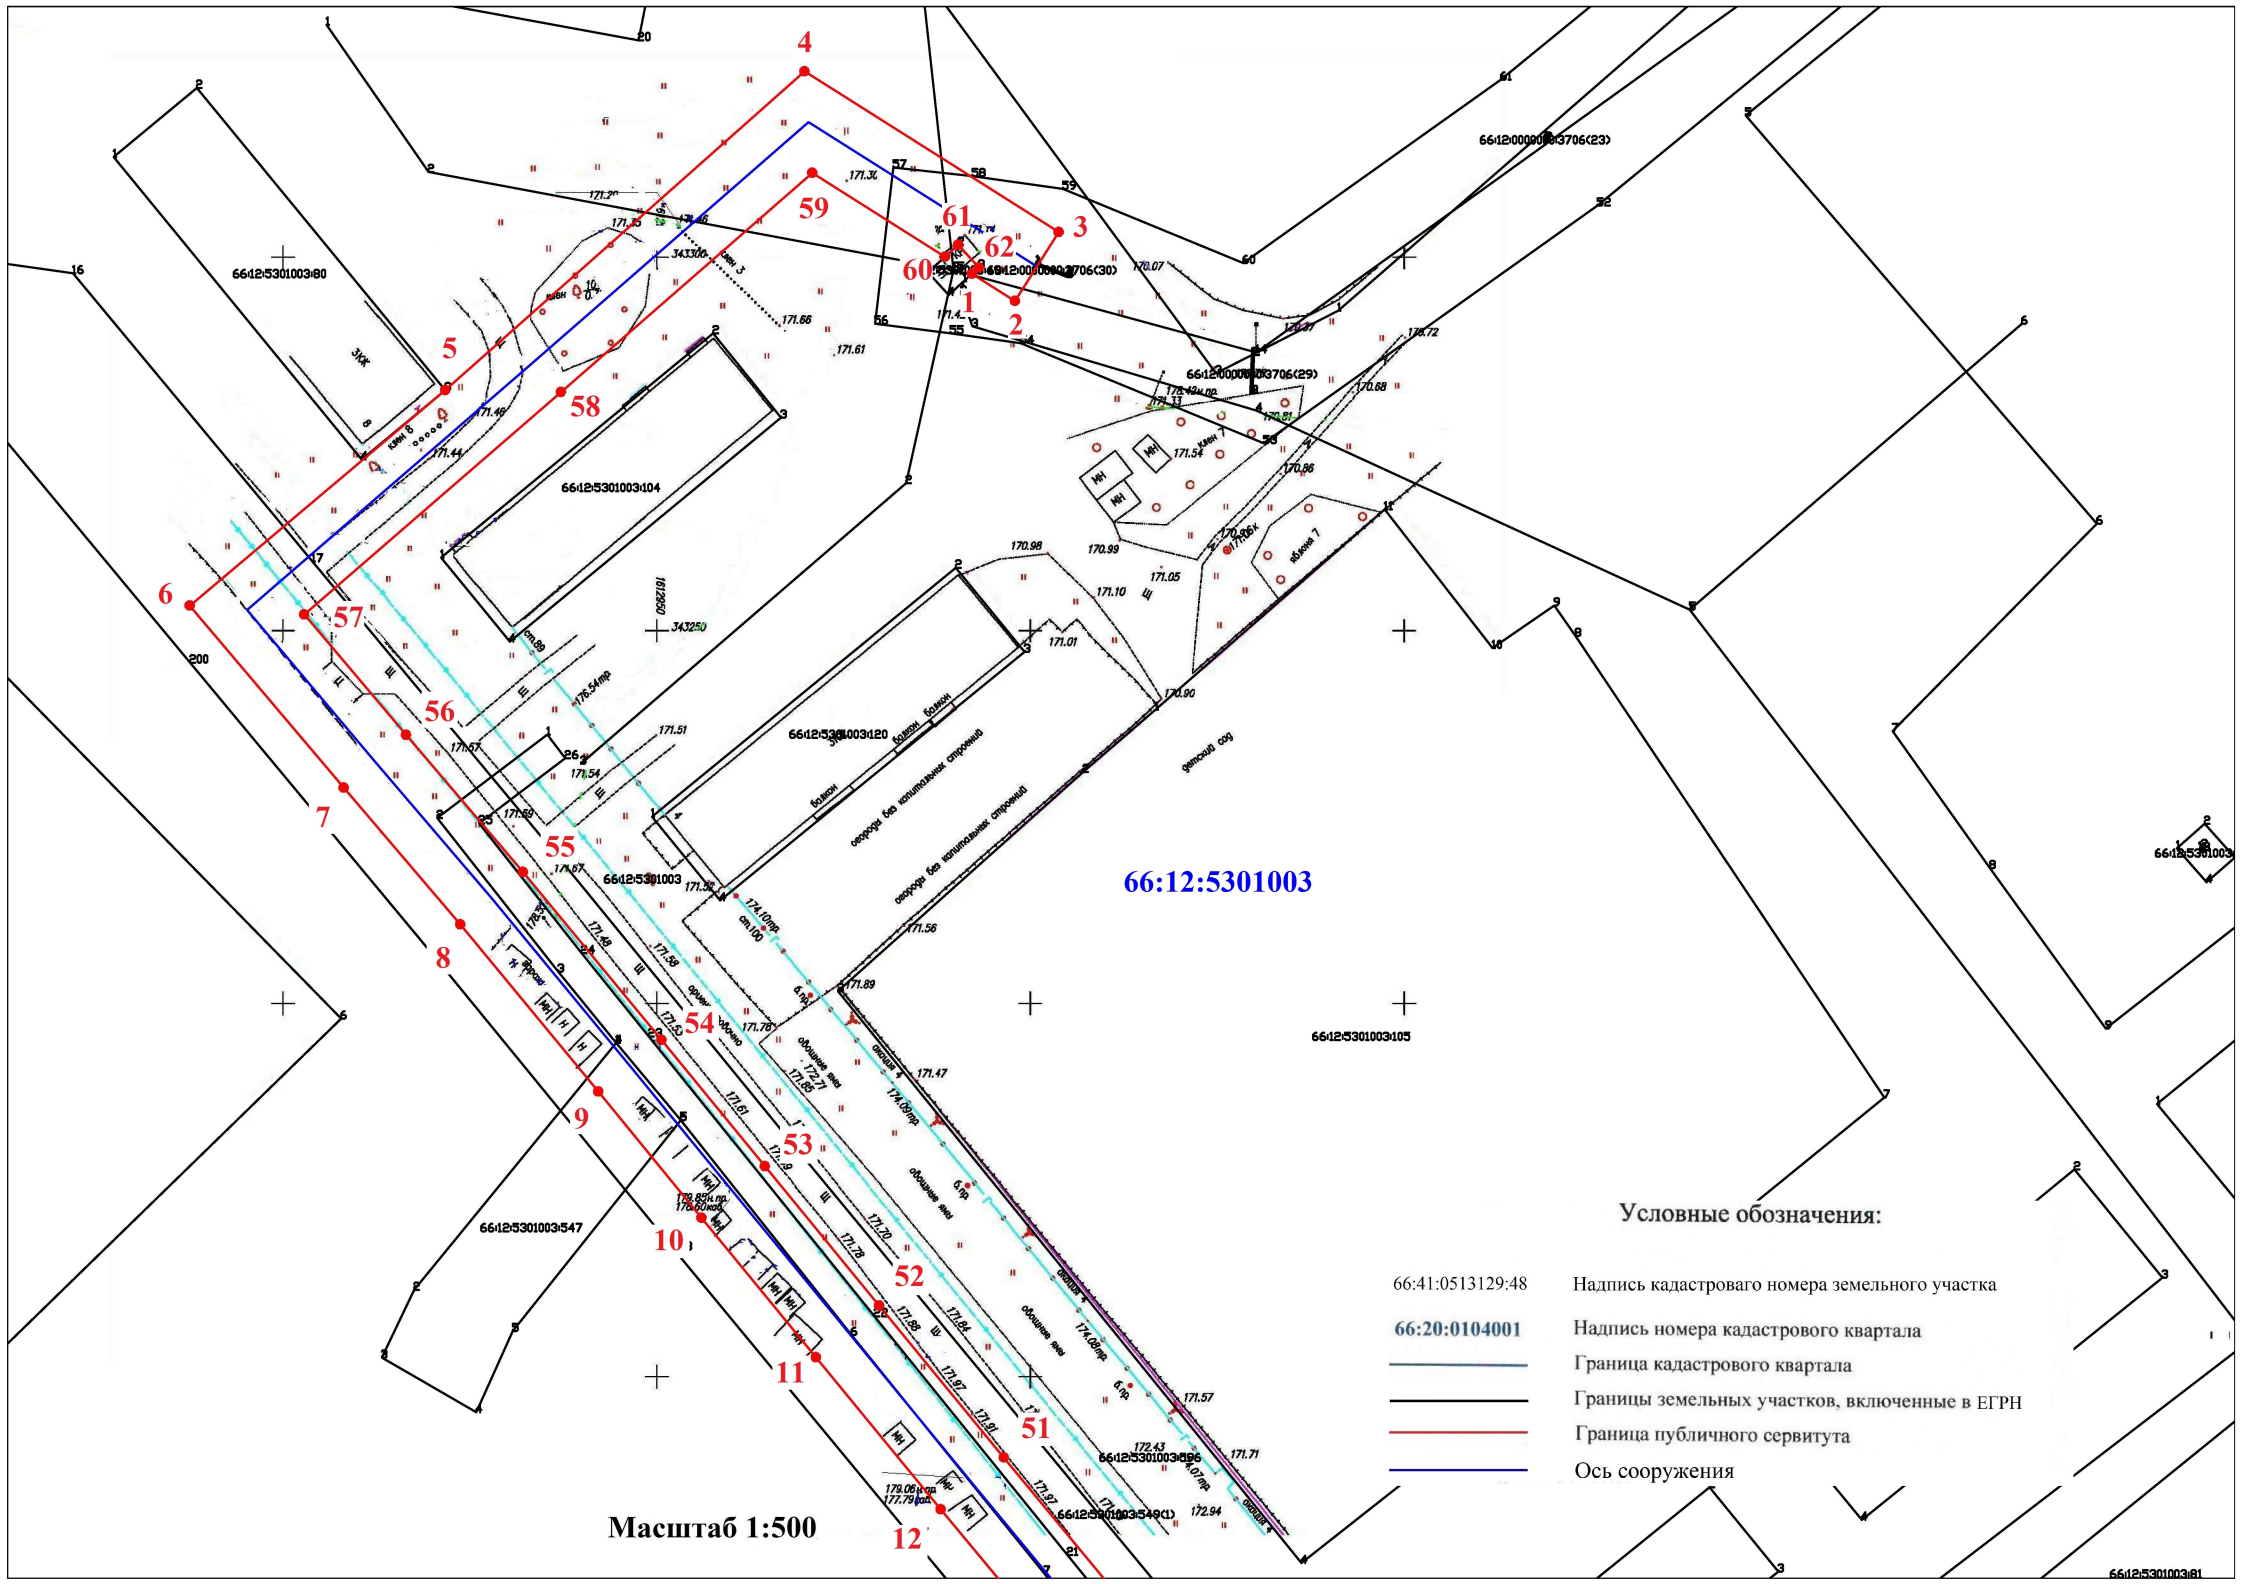

66:12:5301003

Условные обозначения:

- 66:41:0513129:48 Надпись кадастрового номера земельного участка
- 66:20:0104001 Надпись номера кадастрового квартала
- Граница кадастрового квартала
- Границы земельных участков, включенные в ЕГРН
- Граница публичного сервитута
- Ось сооружения

Масштаб 1:500

66:12:5301003

- Условные обозначения:
- 66:41:0513129:48 Надпись кадастрового номера земельного участка
 - 66:20:0104001 Надпись номера кадастрового квартала
 - Граница кадастрового квартала
 - Границы земельных участков, включенные в ЕГРН
 - Граница публичного сервитута
 - Ось сооружения

Масштаб 1:500