



Схема расположения границ публичного сервитута

Местоположение: Свердловская обл. Каменский ГО, с.Маминское		
Цель установления публичного сервитута: размещение инженерного сооружения ВЛЗ - 10 кВ от ВЛ - 10 кВ Шилово с ТП 10/0,4 кВ и ВЛИ - 0,4 кВ (электроснабжение жилых домов в н.п. Маминское, ул. Ленина, д. № 9, кв. № 1, д. № 7, кв. № 1,2, Каменский ГО, Свердловская область)		
Номер кадастрового квартала: 66:12:3601001, 66:12:3906002		
Кадастровый номер земельного участка: 66:12:3601001:58 (312 м ²), 66:12:3906002:49 (201 м ²)		
Общая площадь публичного сервитута: 2748 м ²		
Система координат: МСК-66, зона 1		
Обозначение характерных точек границ	Координаты, м	
	X	Y
1	2	3
1	348982.06	1582507.42
2	349006.93	1582590.22
3	349020.20	1582611.48
4	349033.65	1582630.62
5	349040.61	1582628.74
6	349046.41	1582650.21
7	349039.32	1582652.20
8	349052.54	1582680.53
9	349067.99	1582711.93
10	349082.25	1582741.98
11	349078.64	1582743.70
12	349064.39	1582713.67
13	349048.94	1582682.26
14	349035.42	1582653.29
15	349030.75	1582654.60
16	349020.43	1582634.20
17	349022.79	1582633.57
18	349003.06	1582595.55
19	348981.73	1582554.29
20	348971.35	1582509.92
1	348982.06	1582507.42
1	349406.07	1582357.19
2	349384.03	1582388.46
3	349363.33	1582418.21
4	349342.08	1582449.00
5	349325.79	1582471.93
6	349304.14	1582501.32
7	349300.92	1582498.94
8	349303.92	1582497.67
9	349322.55	1582470.91
10	349341.35	1582443.85

11	349361.11	1582415.54
12	349381.65	1582386.10
13	349403.08	1582355.09
1	349406.07	1582357.19

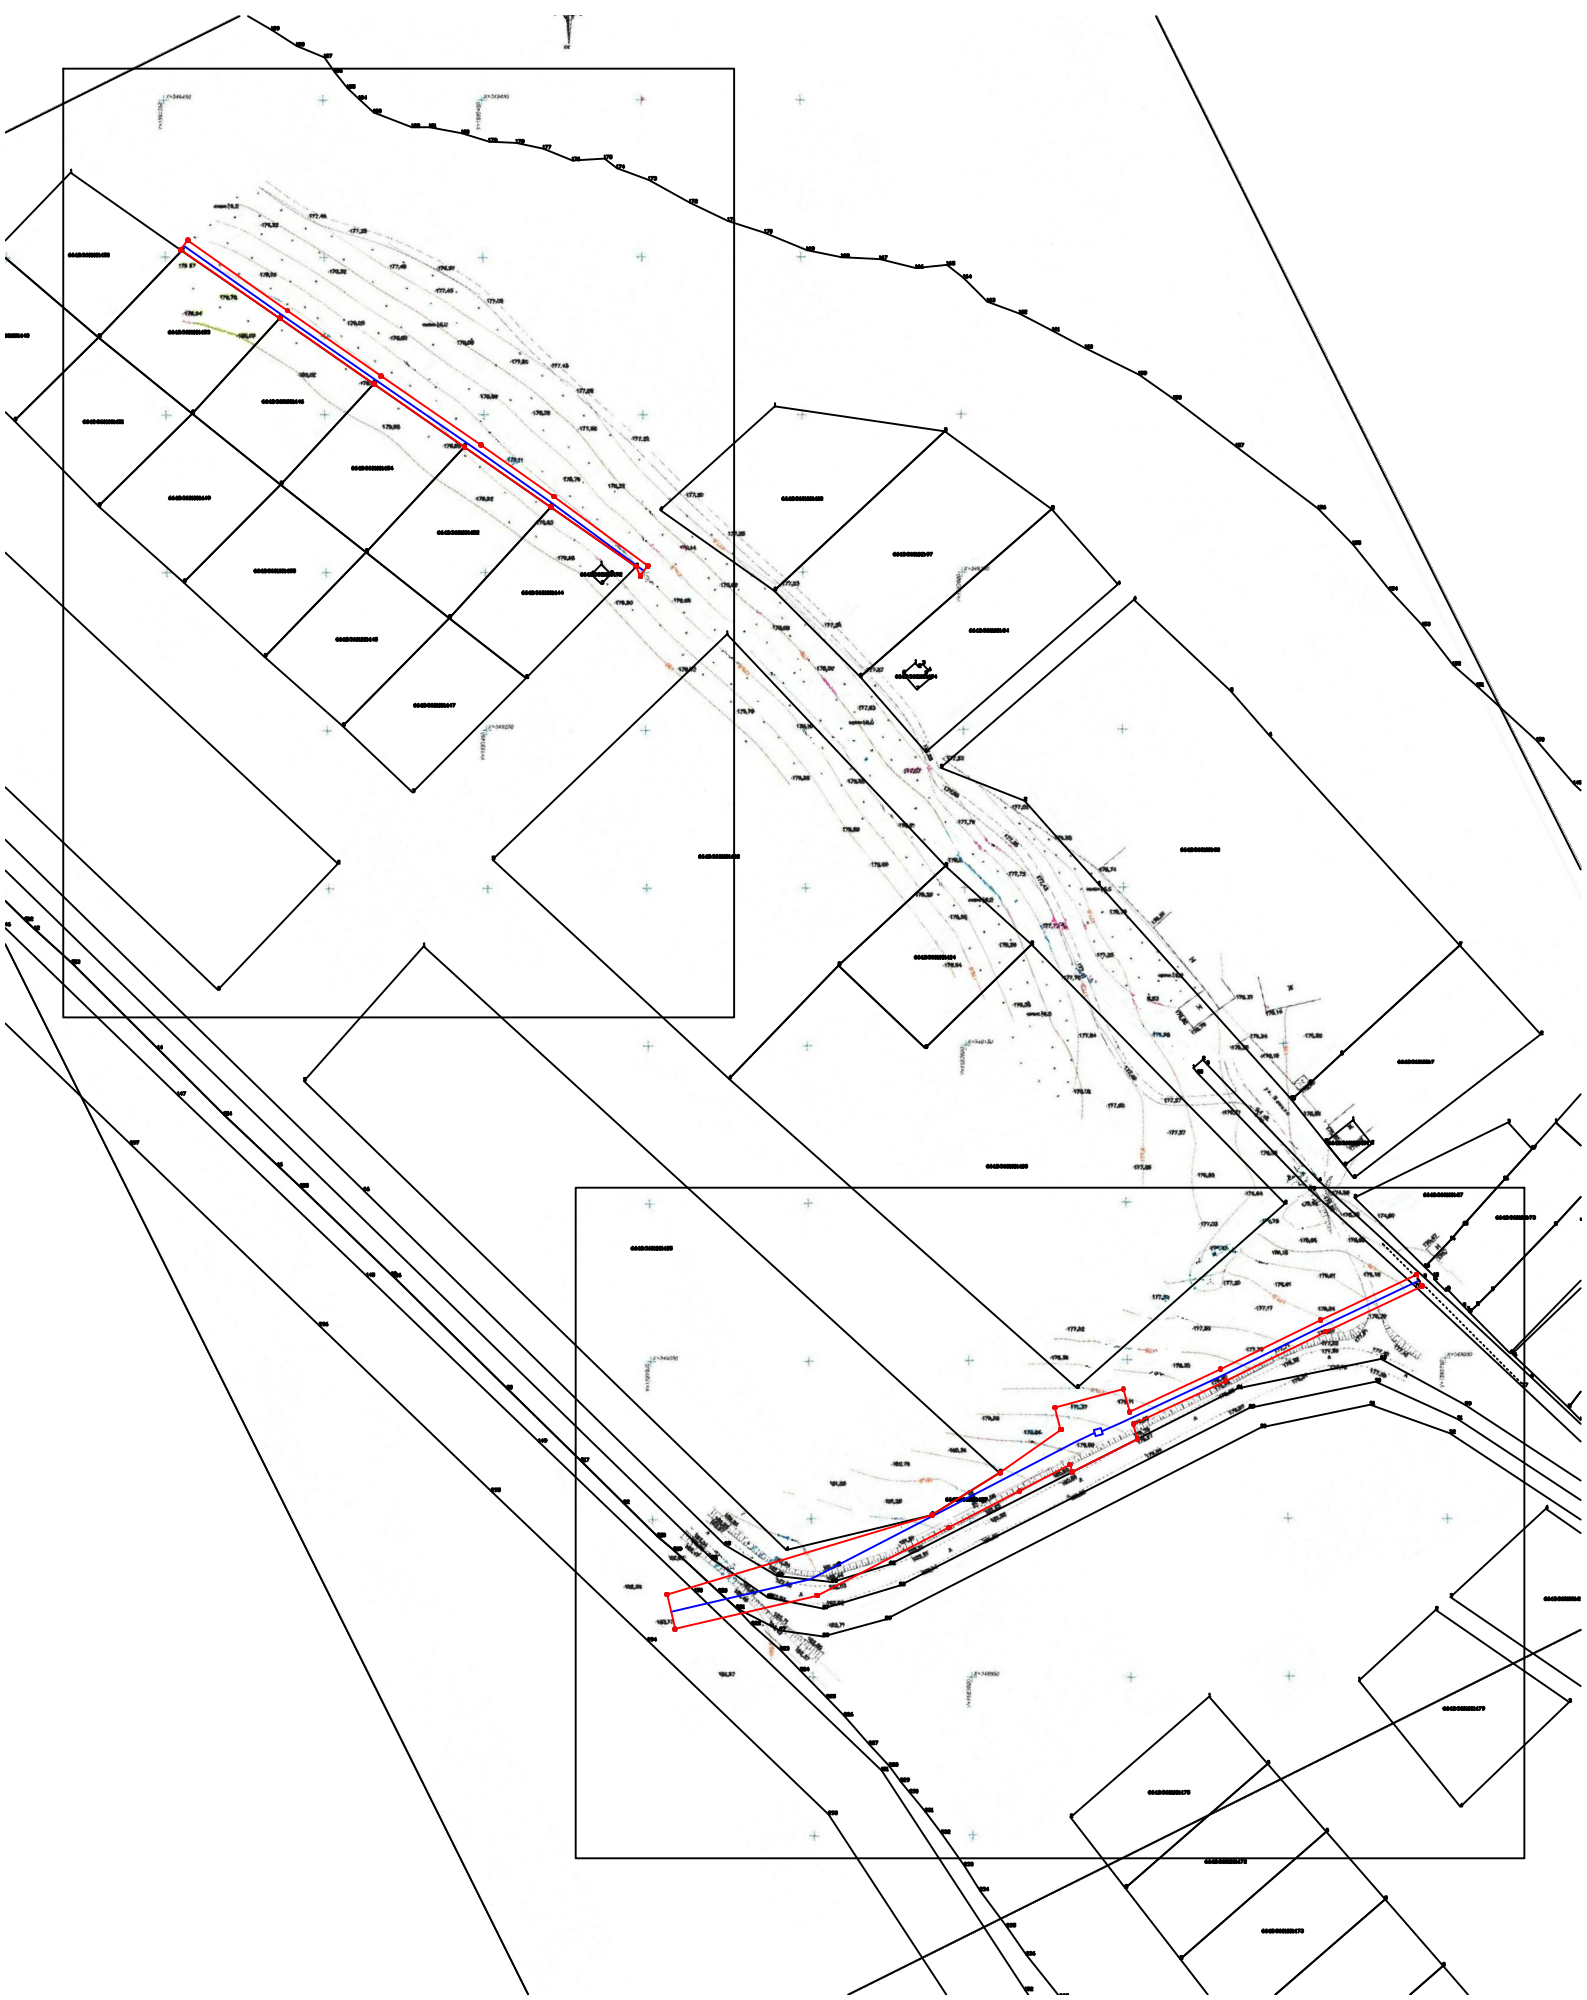

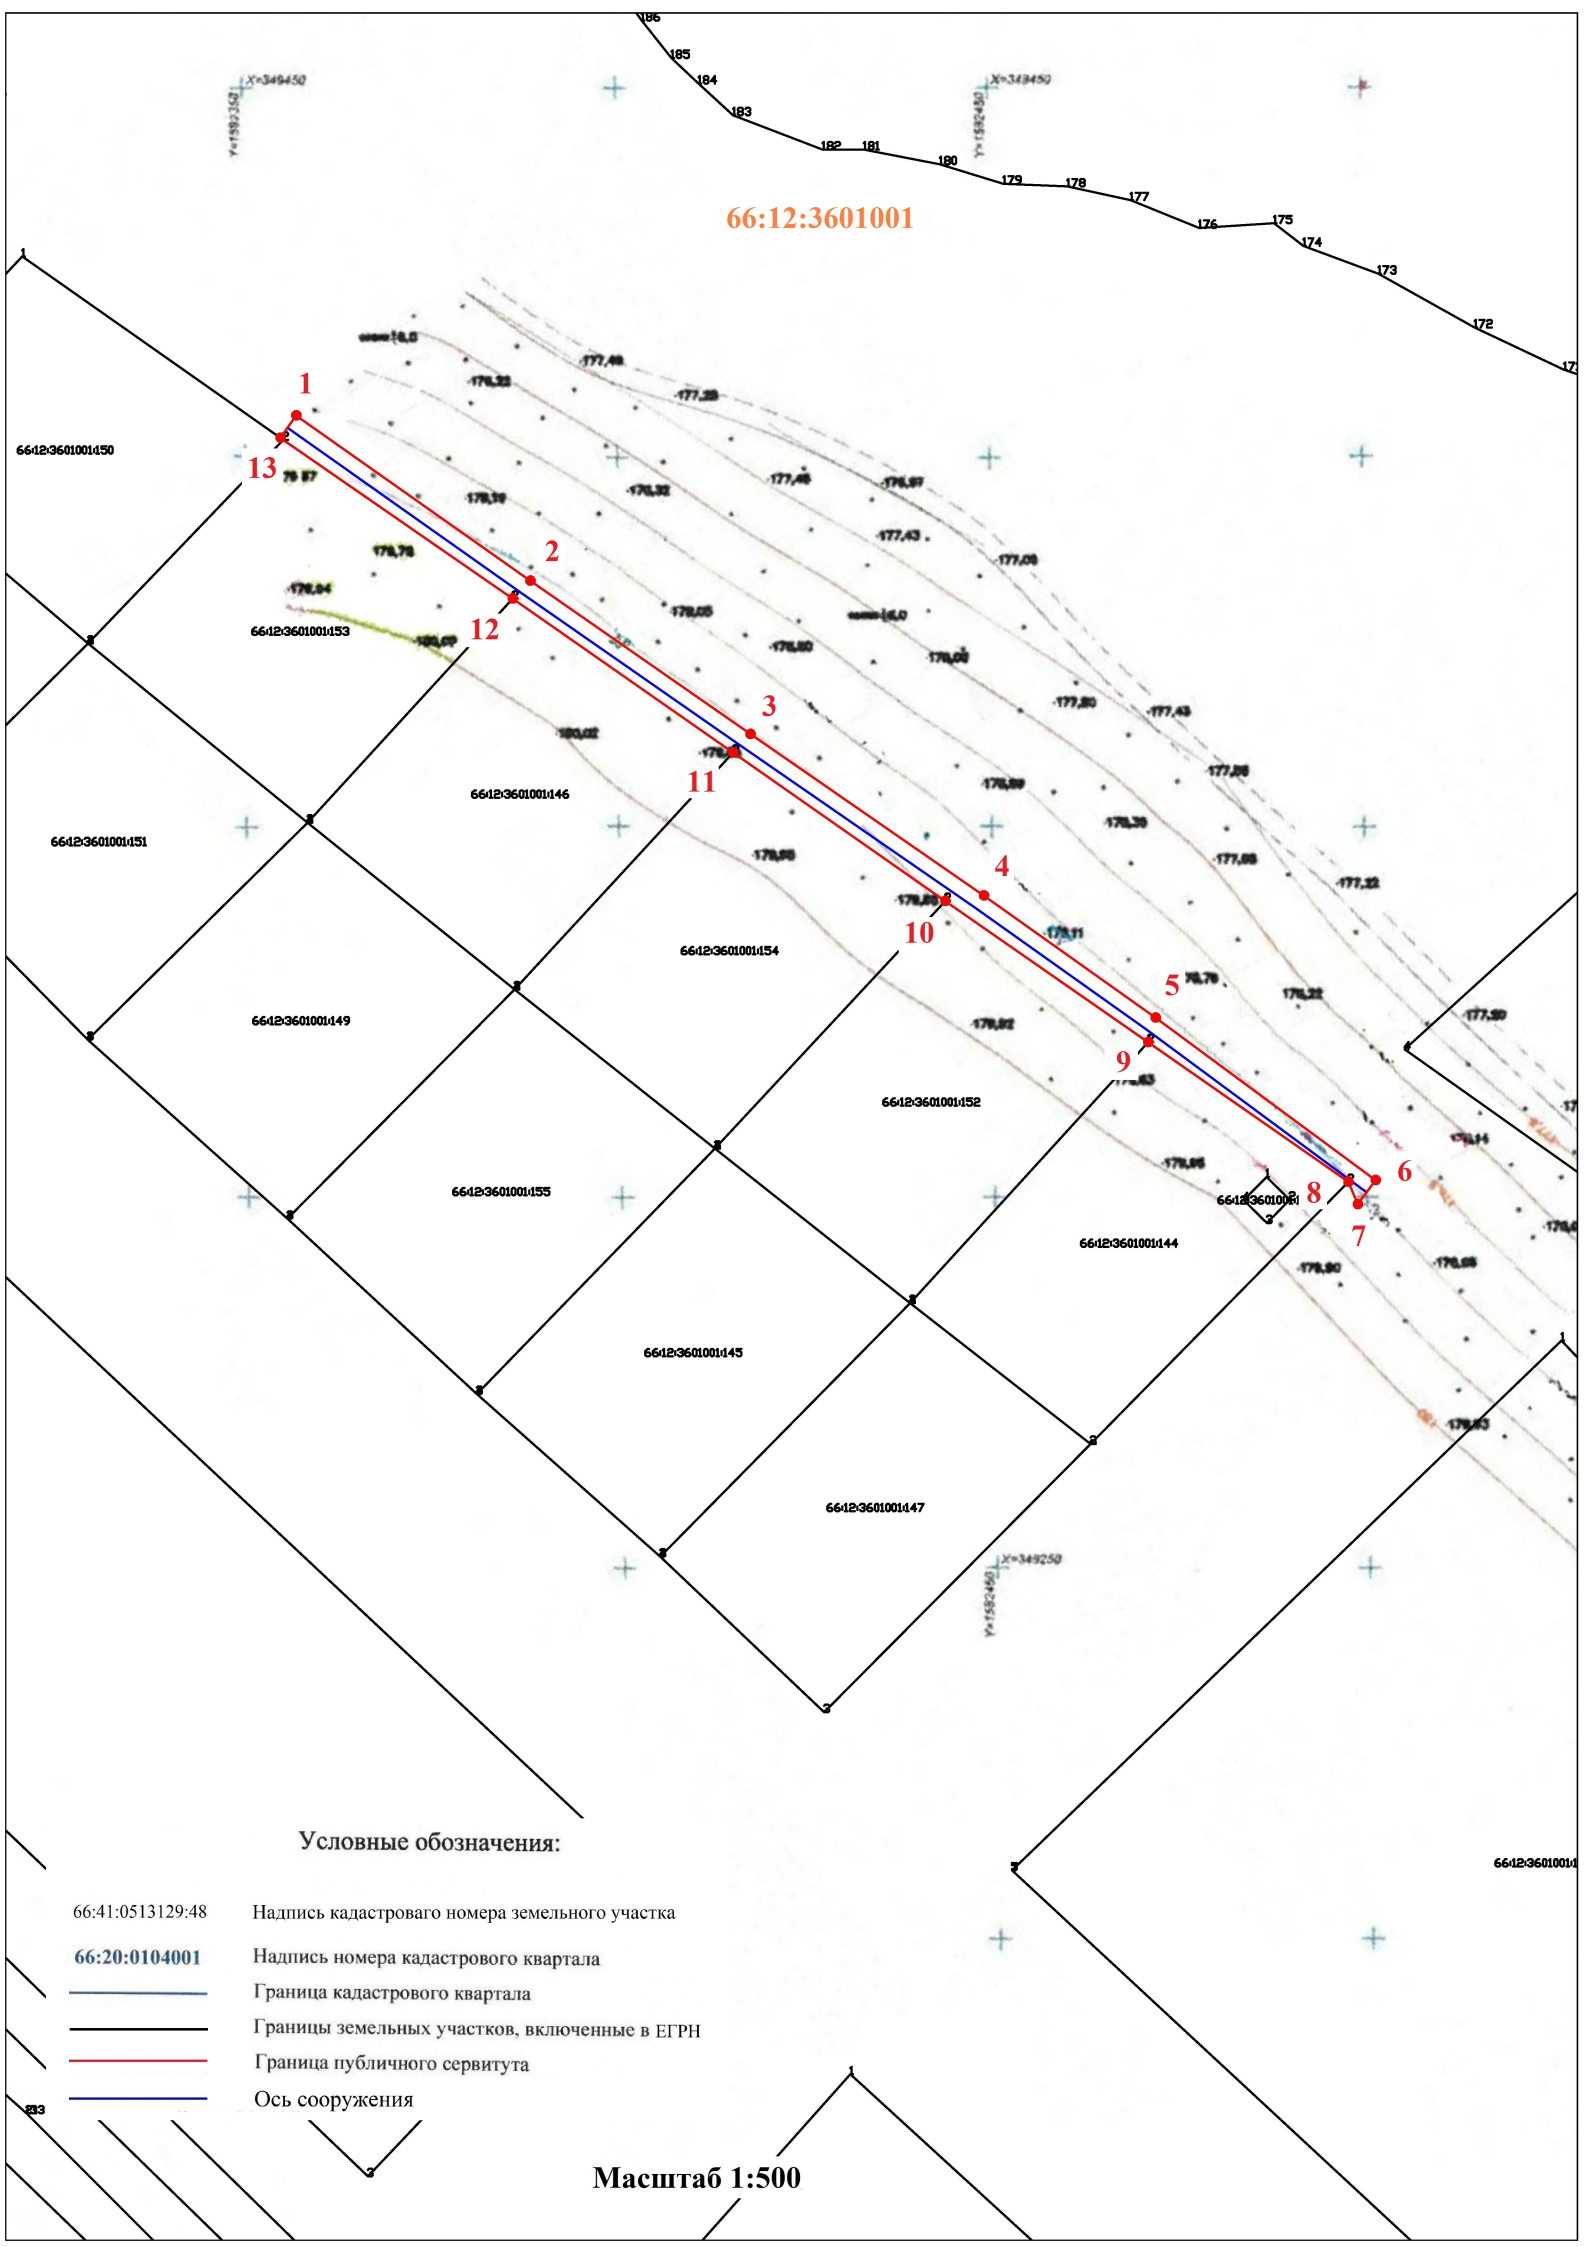

66:12:3601001

Условные обозначения:

- 66:41:0513129:48 Надпись кадастрового номера земельного участка
- 66:20:0104001 Надпись номера кадастрового квартала
- Граница кадастрового квартала
- Границы земельных участков, включенные в ЕГРН
- Граница публичного сервитута
- Ось сооружения

Масштаб 1:500

