


**Схема расположения границ  
публичного сервитута на кадастровом плане территории**

**Объект:** Строительство двух ВЛИ-0,4 кВ от ВЛИ-0,4 кВ Сады от ТП-7401 до границ земельных участков заявителей (электроснабжение малоэтажных жилых застроек, находящихся по адресу: Свердловская область, Каменский р-н, СДТ ПТО ЖКХ Красногорского района, за 49 кварталом, участки № 22, 29, 49, 55 и 59) (0,3 км, 5 т.у.)

**Местоположение:** Свердловская область, Каменский район, СТ ПТО ЖКХ Красногорского р-на, за 49 кв  
**Кадастровый квартал:** 66:12:8501002

**Площадь публичного сервитута:** 1125 кв.м.

**Вид разрешенного использования:** Коммунальное использование (строительство ЛЭП)

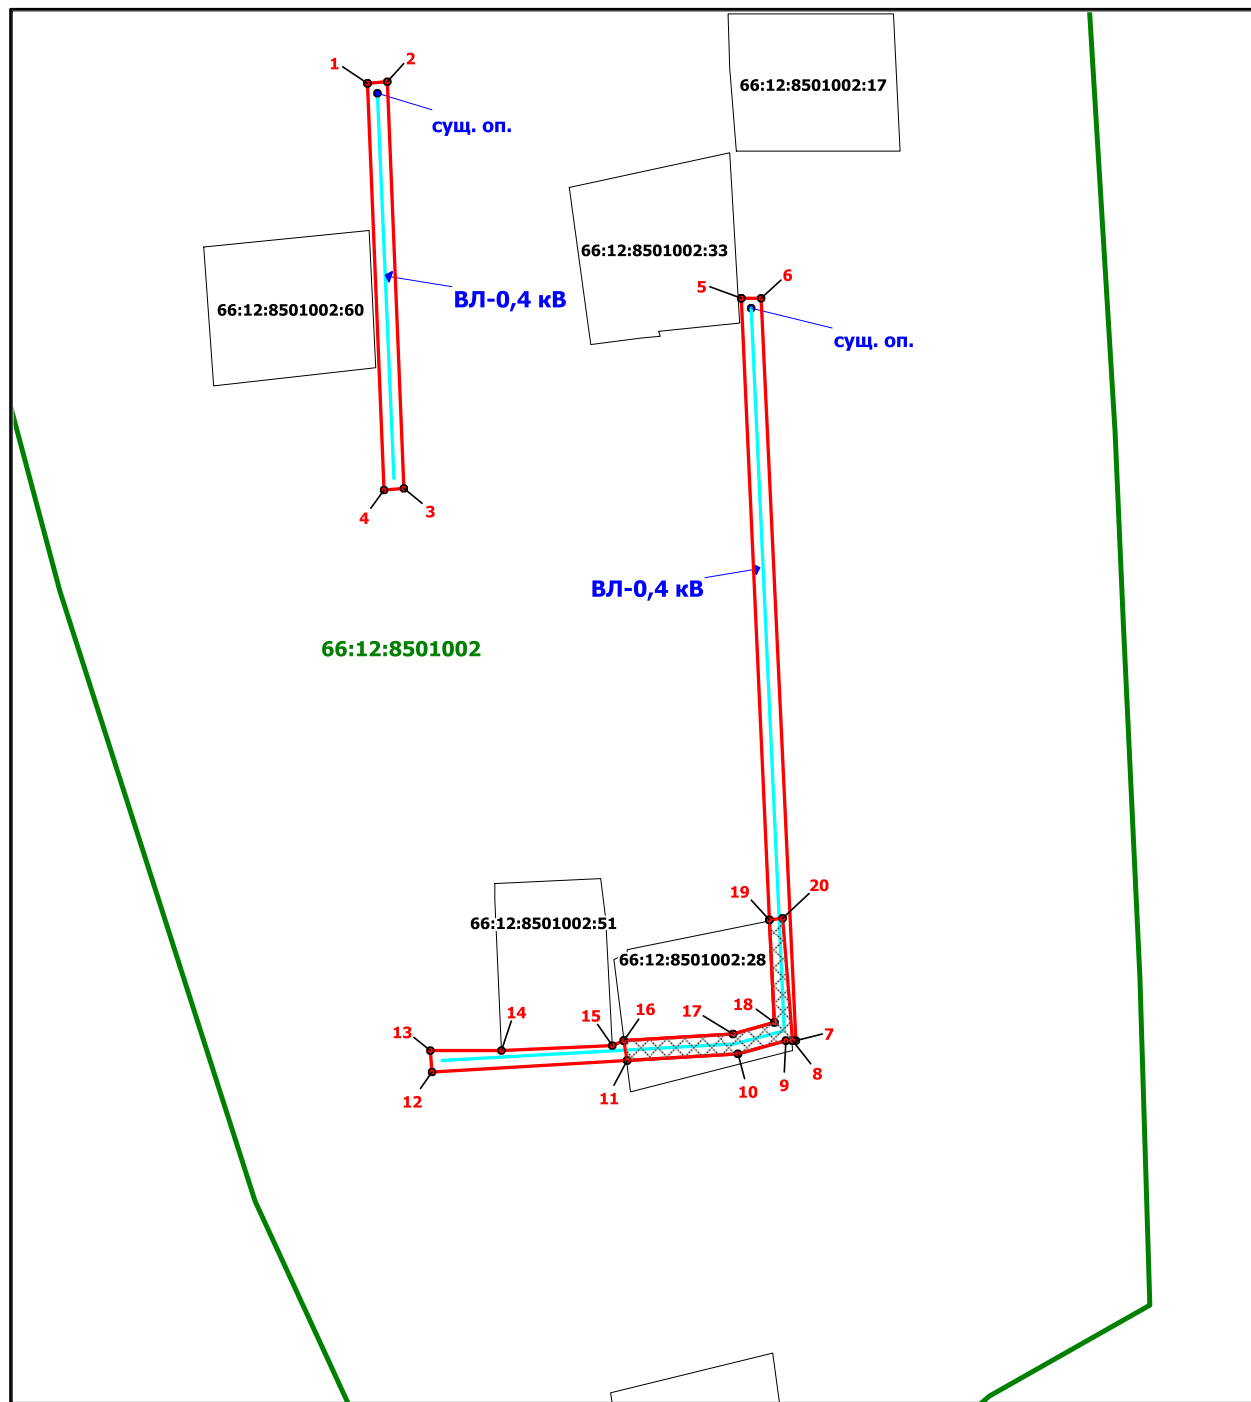

**Условные обозначения:**

	- граница публичного сервитута		1	- обозначение характерной точки границы публичного сервитута
	- граница земельного участка, сведения о котором содержатся в ЕГРН		:31	- кадастровый номер земельного участка, сведения о котором содержатся в ЕГРН
	- граница кадастрового квартала		66:12:8501002	- номер кадастрового квартала
	- границы наложения публичного сервитута на земельный участок		н1	- обозначение характерной точки границы наложения публичного сервитута
	- проектируемая линия ВЛ		сущ.оп.	- обозначение существующей опоры

# Каталог координат

Обозначение характерных точек границ	Координаты, м МСК-66		Обозначение характерных точек границ	Координаты, м МСК-66	
	X	Y		X	Y
1	340316.19	1616414.96	10	340129.51	1616486.18
2	340316.33	1616418.96	11	340128.30	1616465.01
3	340238.21	1616422.20	12	340126.15	1616427.51
4	340238.07	1616418.20	13	340130.15	1616427.31
1	340316.19	1616414.96	14	340130.24	1616440.96
-			15	340131.08	1616462.14
5	340274.72	1616486.81	16	340132.25	1616464.49
6	340274.88	1616490.81	17	340133.42	1616485.31
7	340132.23	1616497.35	18	340135.64	1616493.19
8	340132.20	1616496.62	19	340155.22	1616492.29
9	340132.16	1616495.64	5	340274.72	1616486.81
площадь наложения границ ПС на земельный участок с КН 66:12:8501002:28 - 183 кв.м.					
16	340132.25	1616464.49	8	340132.20	1616496.62
17	340133.42	1616485.31	9	340132.16	1616495.64
18	340135.64	1616493.19	10	340129.51	1616486.18
19	340155.22	1616492.29	11	340128.30	1616465.01
20	340155.72	1616494.78	16	340132.25	1616464.49