




от _____ № _____


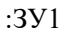

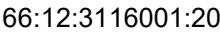
 
Схема расположения земельного участка на кадастровом плане территории, под размещение ЛЭП к участку недр расположенному в Каменском и Сысертском городских округах Свердловской области, Абрамовское месторождение

Площадь земельного участка 41504.11 кв.м.

| Образование характерных точек границ | Координаты, м (МСК-66, зона 1) | |
|--------------------------------------|--------------------------------|-------------|
| | X | Y |
| 1 | 340552.859 | 1568291.581 |
| 2 | 340742.574 | 1568586.847 |
| 3 | 340859.747 | 1569790.473 |
| 4 | 341172.588 | 1569848.992 |
| 5 | 341168.522 | 1569870.614 |
| 6 | 340839.453 | 1569809.058 |
| 7 | 340721.193 | 1568594.269 |
| 8 | 340537.945 | 1568309.101 |
| 1 | 340552.859 | 1568291.581 |

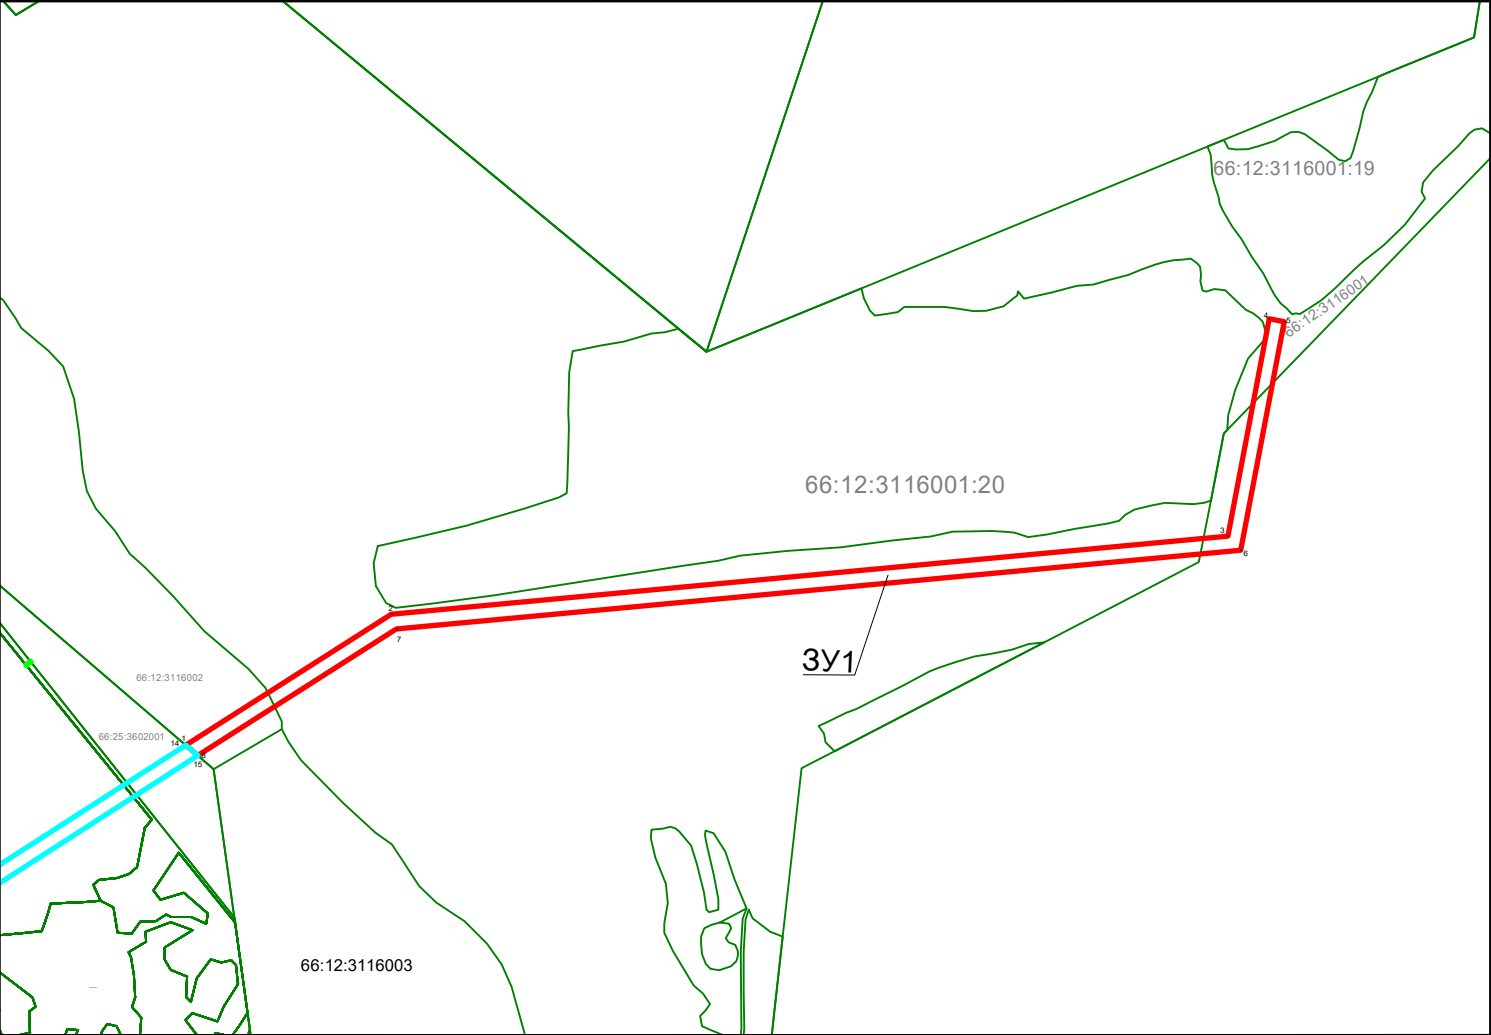

УСЛОВНЫЕ ОБОЗНАЧЕНИЯ

- -граница образуемого земельного участка
- -надпись номера образуемого земельного участка
- -существ. часть границы по сведениям ЕГРН
- -кадастровый номер земельного участка
- -надпись номера характерной точки

Имя, № подл. Подпись и дата Взам. инв. №