


План (чертеж, схема) прилегающих территорий

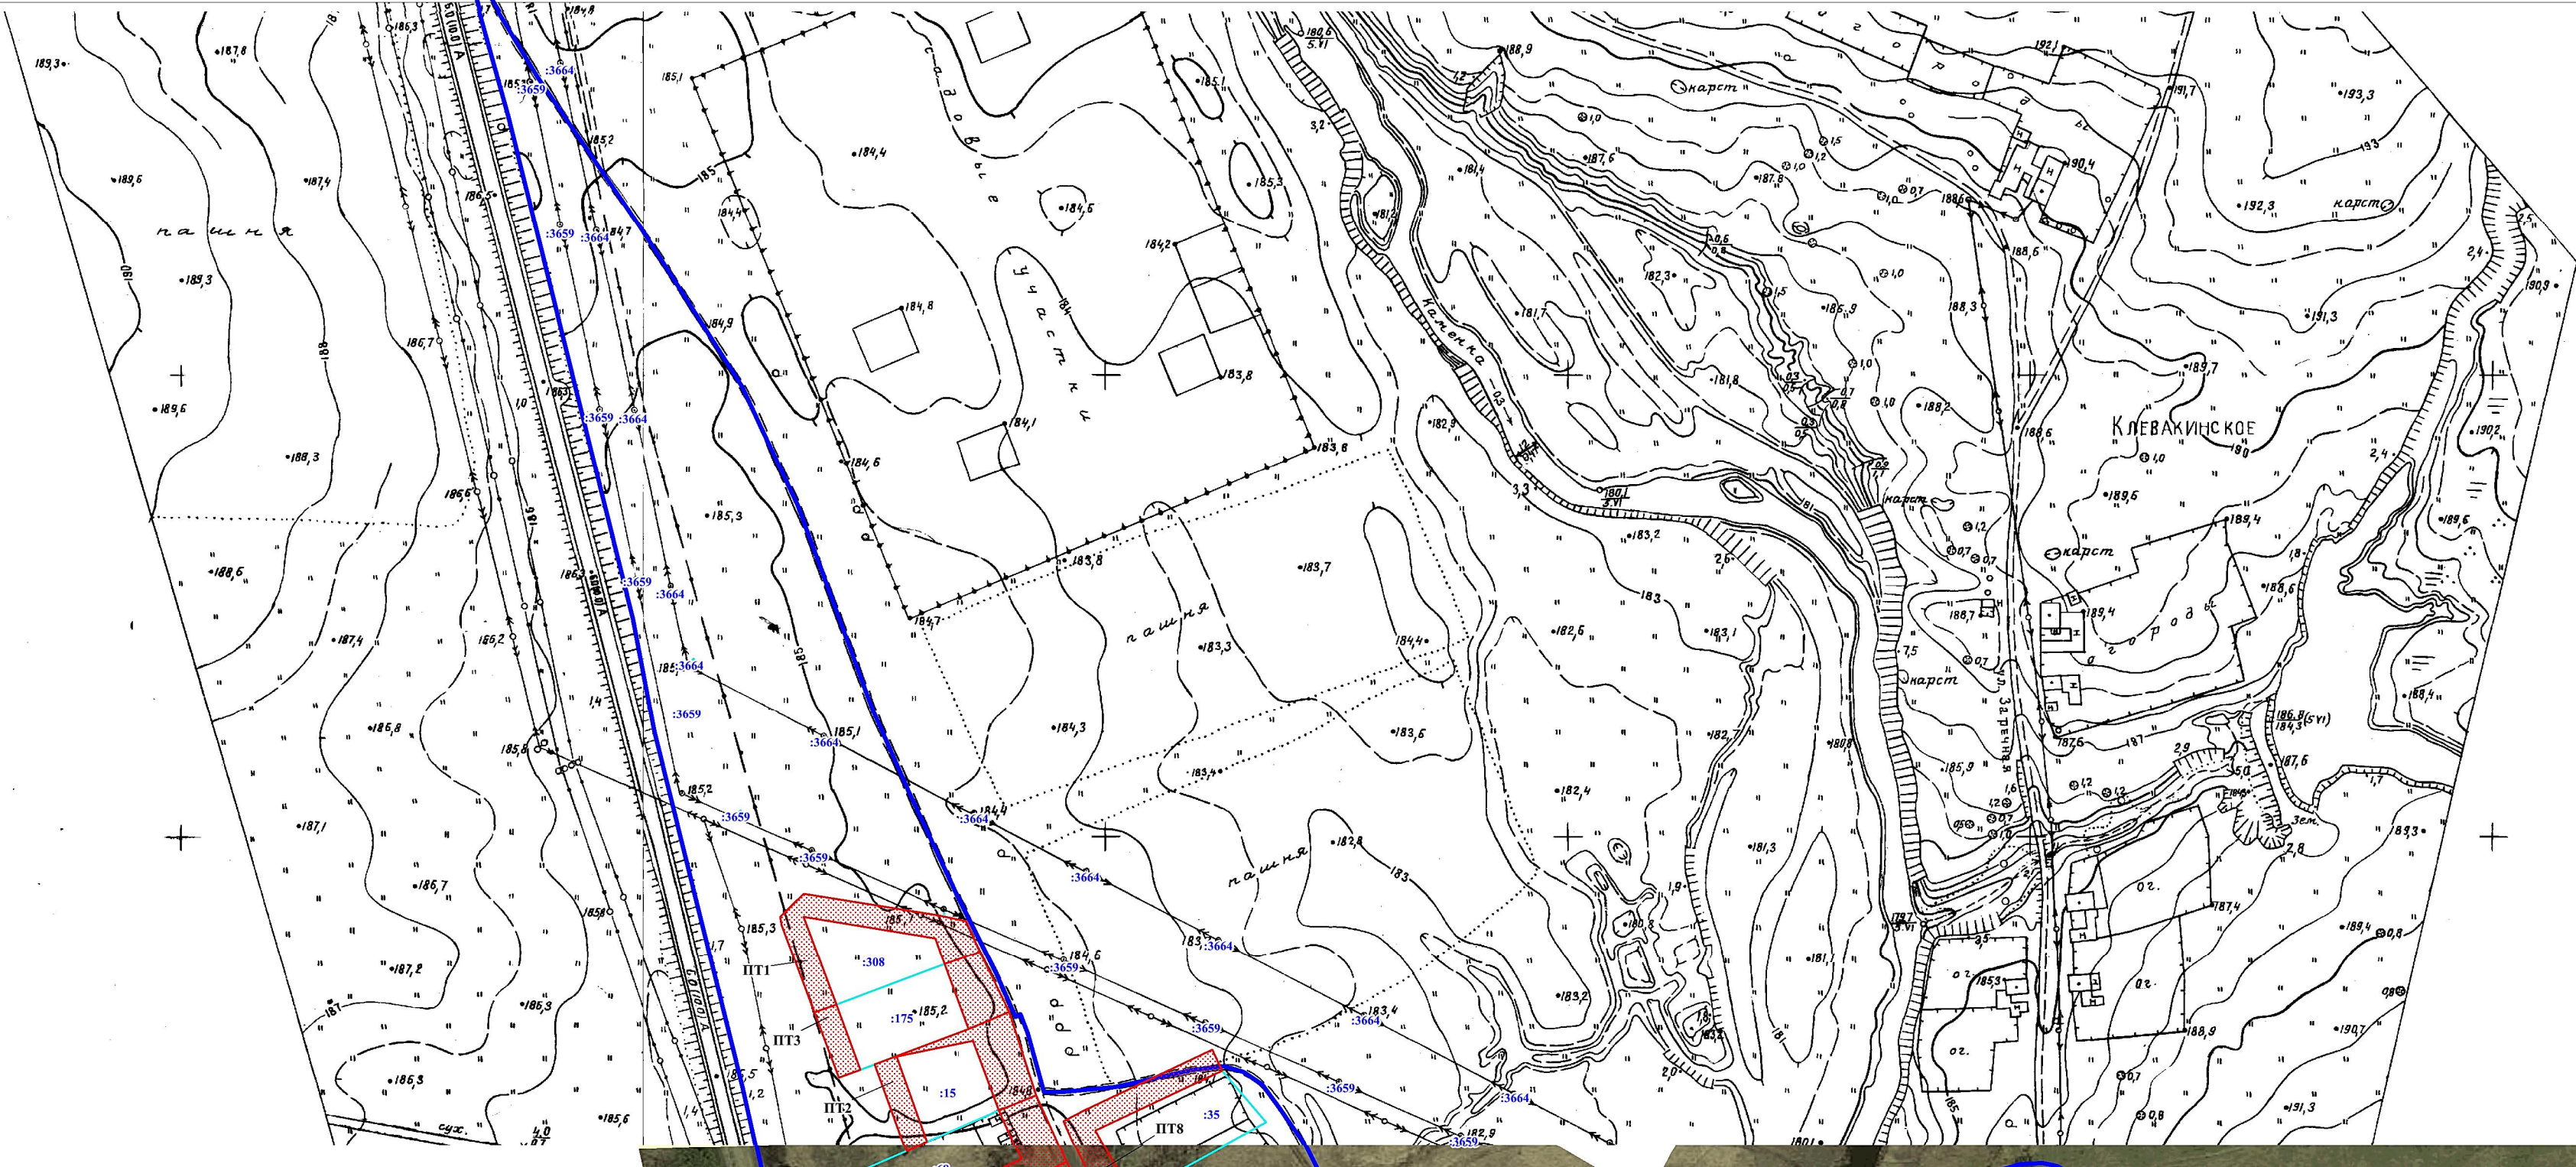

- Условные обозначения:
- кадастровый квартал
 - прилегающая территория
 - :750 - земельный участок по сведениям ЕГРН, для которого установлена прилегающая территория

Масштаб 1:2500