

Начальник Каменск-Уральской
дистанции пути


ПЧ-10

Ф.И.О. директора: Куревич



Схема организации дорожного движения
Место работ – ж.д. переезд 22 км перегона Разъезд 1 – Пост
31 км (а/д Каменск-Уральский – Усть-Багаряк, 14 км)
Сроки работ на переезде 21 июня 2022 года
с 18-00 до 23-59 часов, 22 июня 2022 года
с 00-00 до 03-00 часов местного времени.

ГКУ СО «Управление
автомобильных дорог»

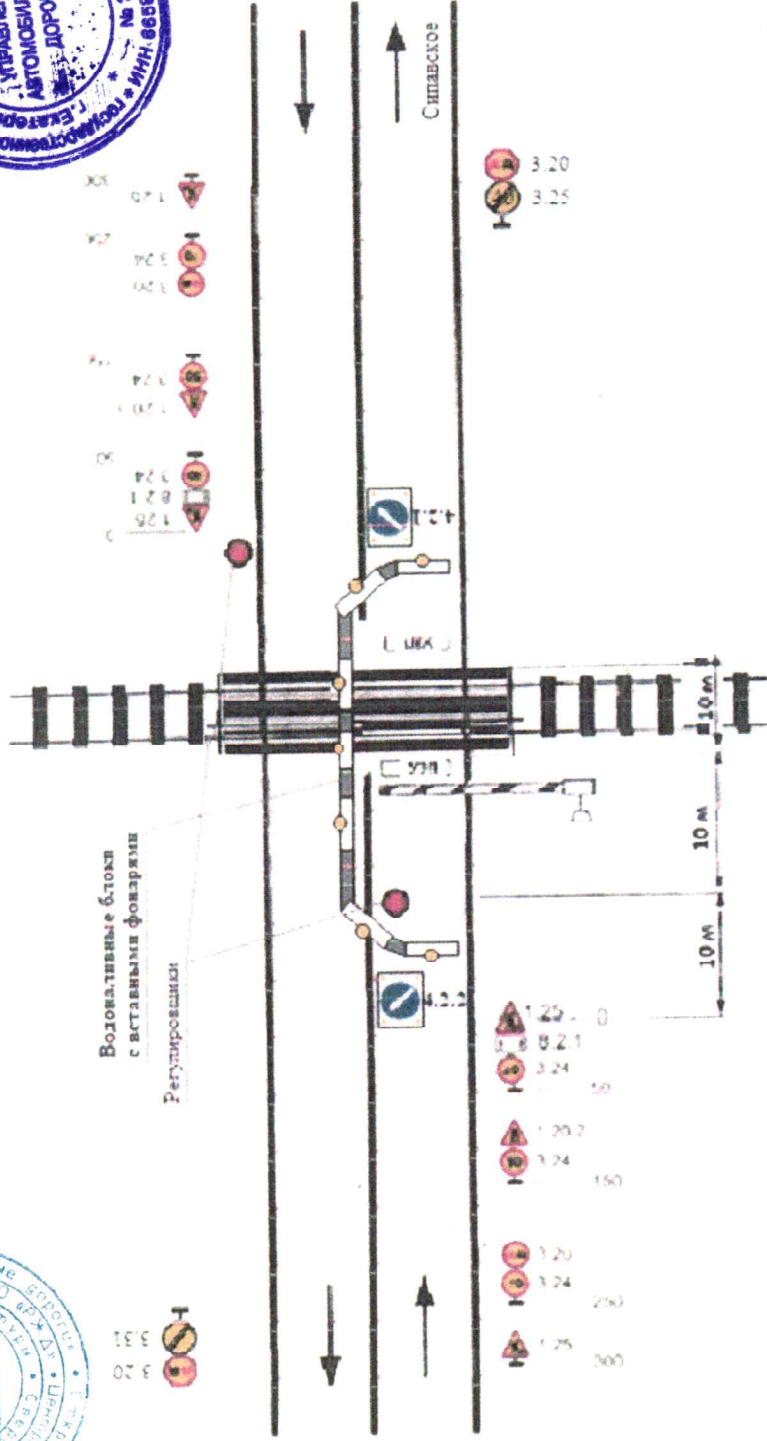

1) Для ограждения места производства работ предусмотрены дорожные знаки 3 типоразмера. Схема ограждения составлена согласно ОДМ-218.6.019-2016, ГОСТ 32758-2014.

2) По окончании работ временные дорожные знаки демонтируются.

3) Монтеры пути одеты в сигнальные жилеты с светоотражающими элементами.

4) При проведении работ на проливной стороне выполняется зеркальное ограждение данной схемы.

Ответственный за производство дорожных работ и обеспечение безопасности дорожного движения: 1. Руководствуется требованиями п. 13, 14, 15 Основных положений ПДД РФ. 2. Согласно настоящей схеме ОДД обязуется выставить все ТСРД, средства освещения и

сигнализации

(Организация, Ф.И.О. ответственного, подпись, сотовый телефон) ПД-9 Коньков С.И. тел. 8-909-707-58-25

Схему составил

ПЧИ Визунов: Н.А.

07.06.2022

тел. 36-62-80