


Начальник Каменск-Уральской дистанции пути
ПЧ-10
Тел. 8-906-307-0-8



Схема организации дорожного движения
Место работ – ж.д. переезд 22 км перегона Синьские пруды – Синарский (а/д Каменск-Уральский – Усть-Багаряк, 14 км)
Сроки работ на переезде 5 июля 2022 года с 18-00 до 23-59 часов, 6 июля 2022 года с 00-00 до 05-00 часов местного времени.

ГКУ СО «Управление автомобильных дорог»

« 20 Г

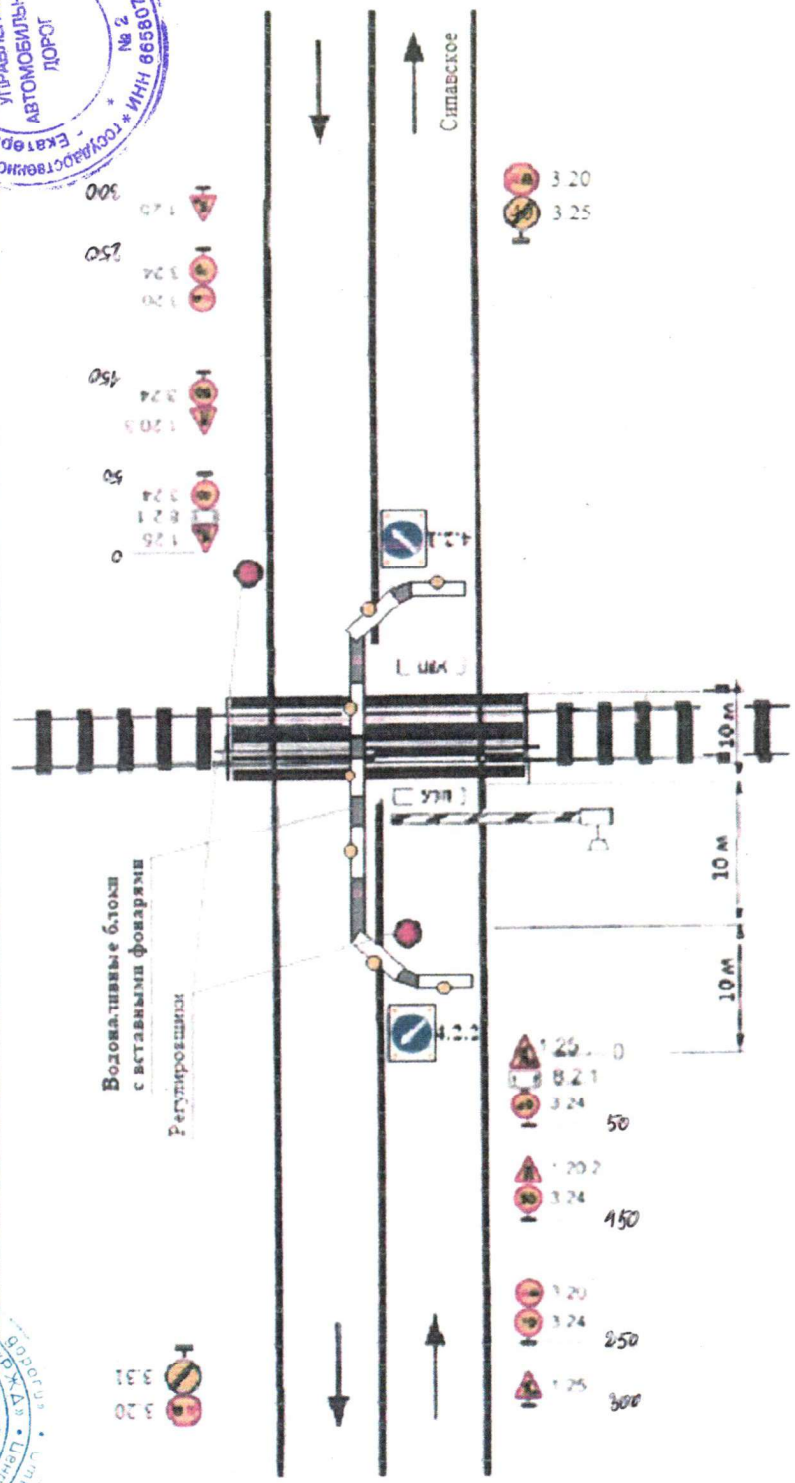

- 1) Для ограждения места производства работ предусмотрены дорожные знаки 3 типов размера. Схема ограждения составлена согласно ОДМ-218.6.019-2016, ГОСТ 32758-2014.
 - 2) По окончании работ временные дорожные знаки демонтируются.
 - 3) Монтеры пути одеты в сигнальные жилеты с световозвращающимися элементами.
 - 4) При проведении работ на противоположной стороне выполняется зеркальное ограждение данной схемы.
- Ответственный за производство дорожных работ и обеспечение безопасности дорожного движения: 1. Руководствуется требованиями п. 13, 14, 15 Основных положений ПДД РФ. 2. Согласно настоящей схеме ОДД обязуется выставить все ГСРД, средства освещения и сигнализации.
(Организация: ФИО ответственного, подпись, сотовый телефон) ПД-9 Кольков С.И. тел. 8-909-702-58-25

Схему составила
ПЧИ Вискунова Е.А.

28.06.2022

тел. 36-62-80

