


Начальник Каме́нск-Уральской

Директор ГАУТИ

ПЧ-10 В.А. Курсевич

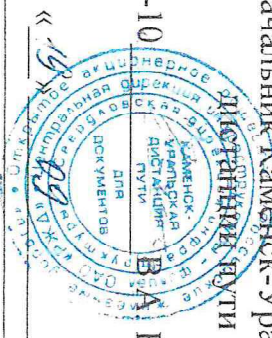

20.09.2022 г.

Аварийная заявка

Место работ - ж.д. переезд 31 км перегона Сипавские

Труды - Синарский пересечение с автодорогой

Каме́нск-Уральской - Усть-Бара́ек, км 27+700.



Сроки работ 20 сентября 2022 года с 20-00 до 23-59,

21 сентября 2022 года с 00-00 до 04-00 часов

МЕСТНОГО ВРЕМЕНИ.

ГКУ СО «Управление  
автомобильных дорог»

20 г.

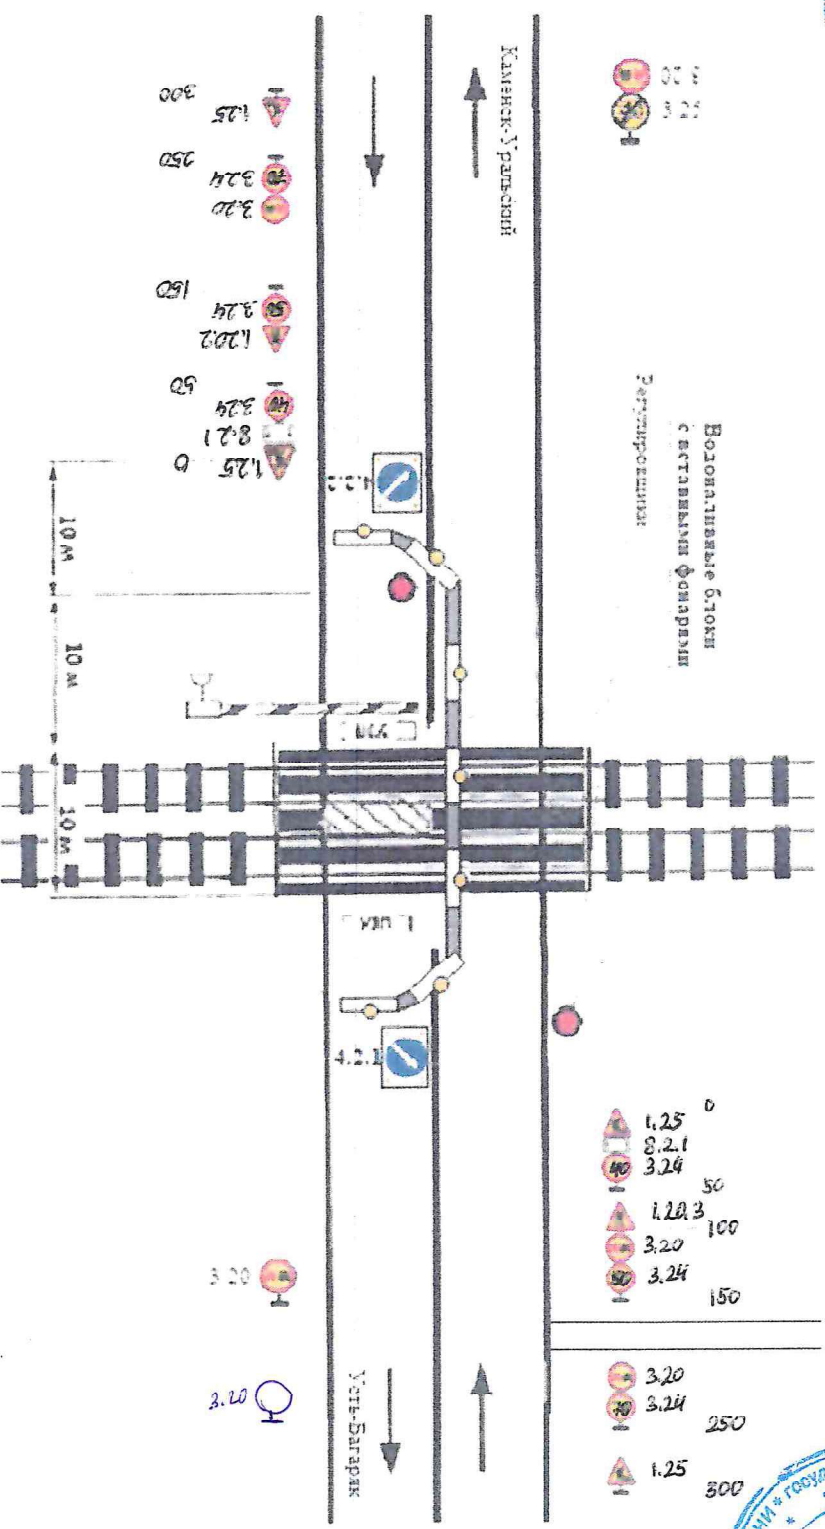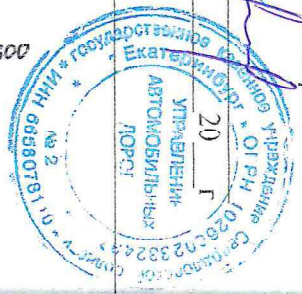

Работы по устранению неисправности, угрожающей безопасности движения.

Знаки на желтом фоне II типа размера, пленка Б.

Опоры знаков по ГОСТ 32948-2014.

Ответственный за производство работ и обеспечение безопасности дорожного движения:

1. Руководствуется требованиями п. 13, 14, 15 Основных положений ПДД РФ.
2. Согласно настоящей схеме ОДУ обязуется выставить все ТСРД, средства освещения и сигнализации.
3. (Организация, ФИО ответственного, подпись, рабочий телефон): ПД-9 Коньков С.И. тел. +7 909 702 58 25
- 4) При проведении работ на протиположной стороне выполняется зеркальное отражение данной схемы.


Счетчик освещения  
ПЧ11 Високунова Н.А.  
Тел. 80-52-80

19.09.2022

Начальник Каменск-Уральской

Дирекции ЧУП

ПЧ-10 В.А. Курсевич

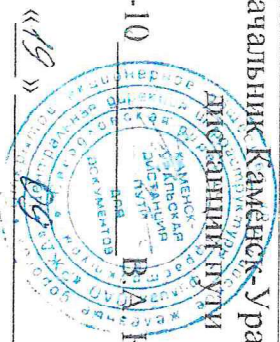

Аварийная заявка

Место работ - ж.д. переезд 31 км перегона Сипавские

Пруды - Синарский пересечение с автодорогой

Каменск-Уральский - Усть-Багаряк, км 27+700.



Сроки работ 20 сентября 2022 года с 20-00 до 23-59,

21 сентября 2022 года с 00-00 до 04-00 часов

местного времени.

ГКУ СО «Управление  
автомобильных дорог»

« »

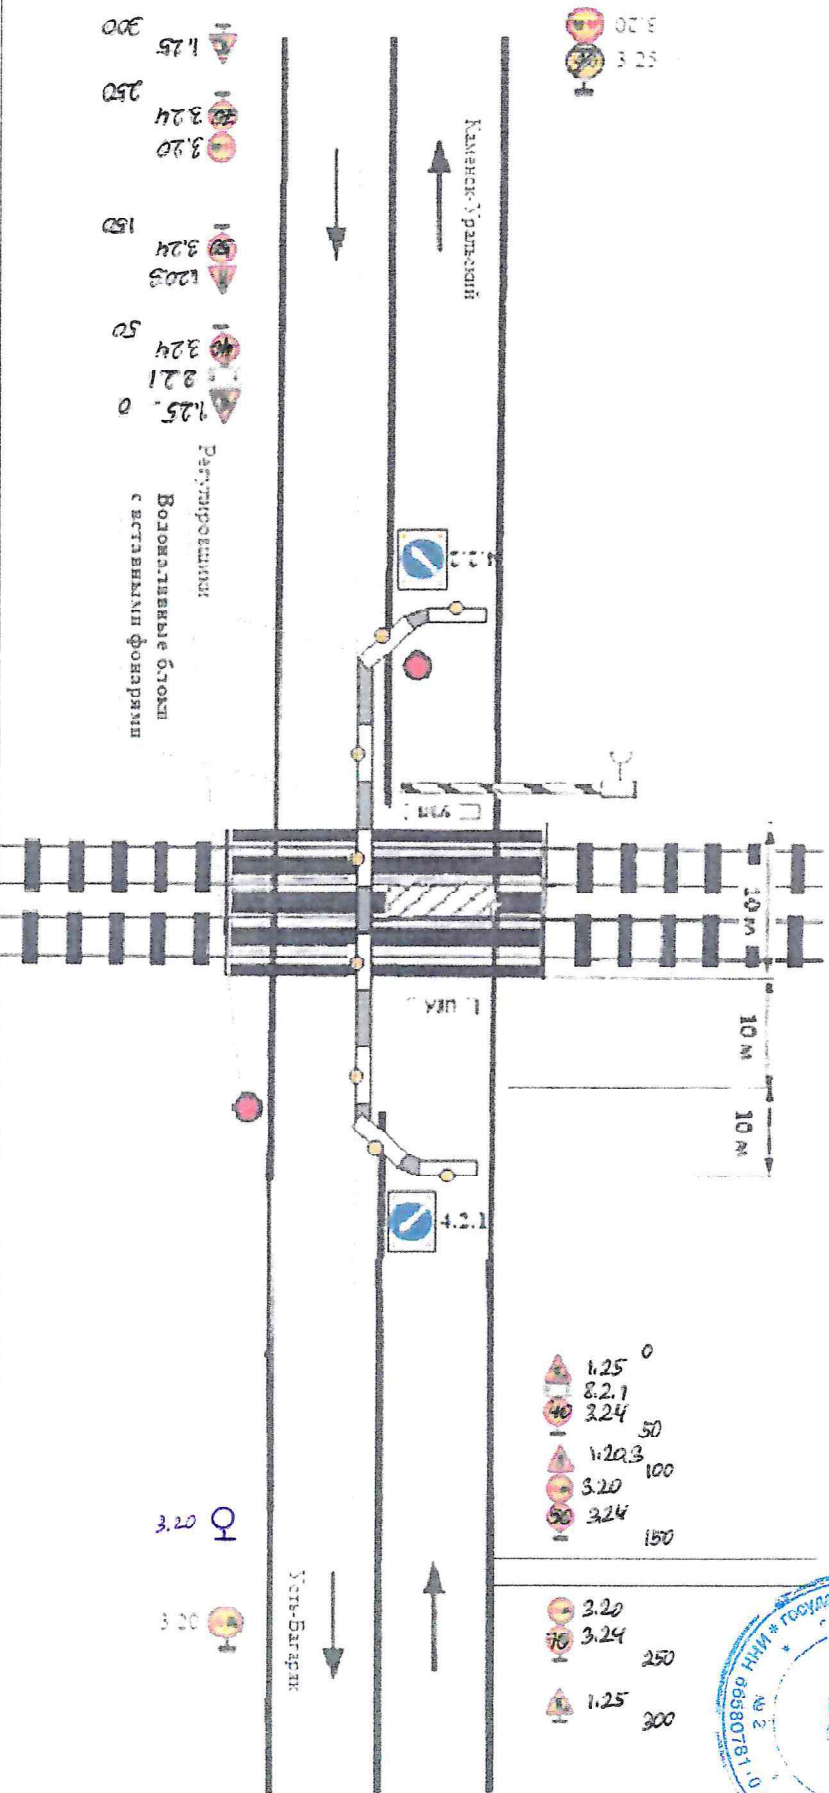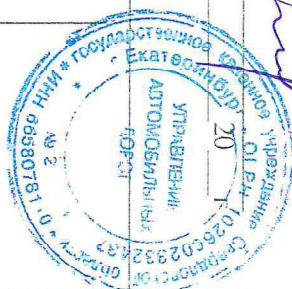

Работы по устранению неисправности, угрожающей безопасности движения.

Знаки на желтом фоне II типа размера, пленка Б.

Отпоры знаков по ГОСТ 32948-2014.

Ответственный за производство дорожных работ и обеспечение безопасности дорожного движения:

1. Руководствуется требованиями п. 13, 14, 15 Основных положений ПДД РФ.

2. Согласно настоящей схеме ОДУ обязуется выставить все ТРСД, средства освещения и сигнализации.

3. (Организация, ФИО ответственного, подпись, рабочий телефон): ПЧ-9 Коньков С.И. тел. +7 909 702 58 25

4) При проведении работ на противоположной стороне выполняется зеркальное отражение данной схемы.

Схему составила

ПЧ11 Викучкина Н.А.

Тел. 36-62-80

19/09/2022