

Начальник Каменск-Уральской
дистанции пути

ПЧ-10

В.А. Курсевич

Тел. 8-906-807-30-83

ФИО директора, подпись, сотовый телефон, печать организации

«45» 09 2020 г


Схема организации дорожного движения

Место работ – ж.д. переезд 77 км Перебор-Кунавино
пересечение с автодорогой Богданович-Покровское
км 36+850

ГКУ СО «Управление автомобильных
дорог»

« » 20__ г

Сроки работ на переезде с 4 октября 2020 года 08-00 часов
до 7 октября 2020 года 08-00 часов
(время местное)

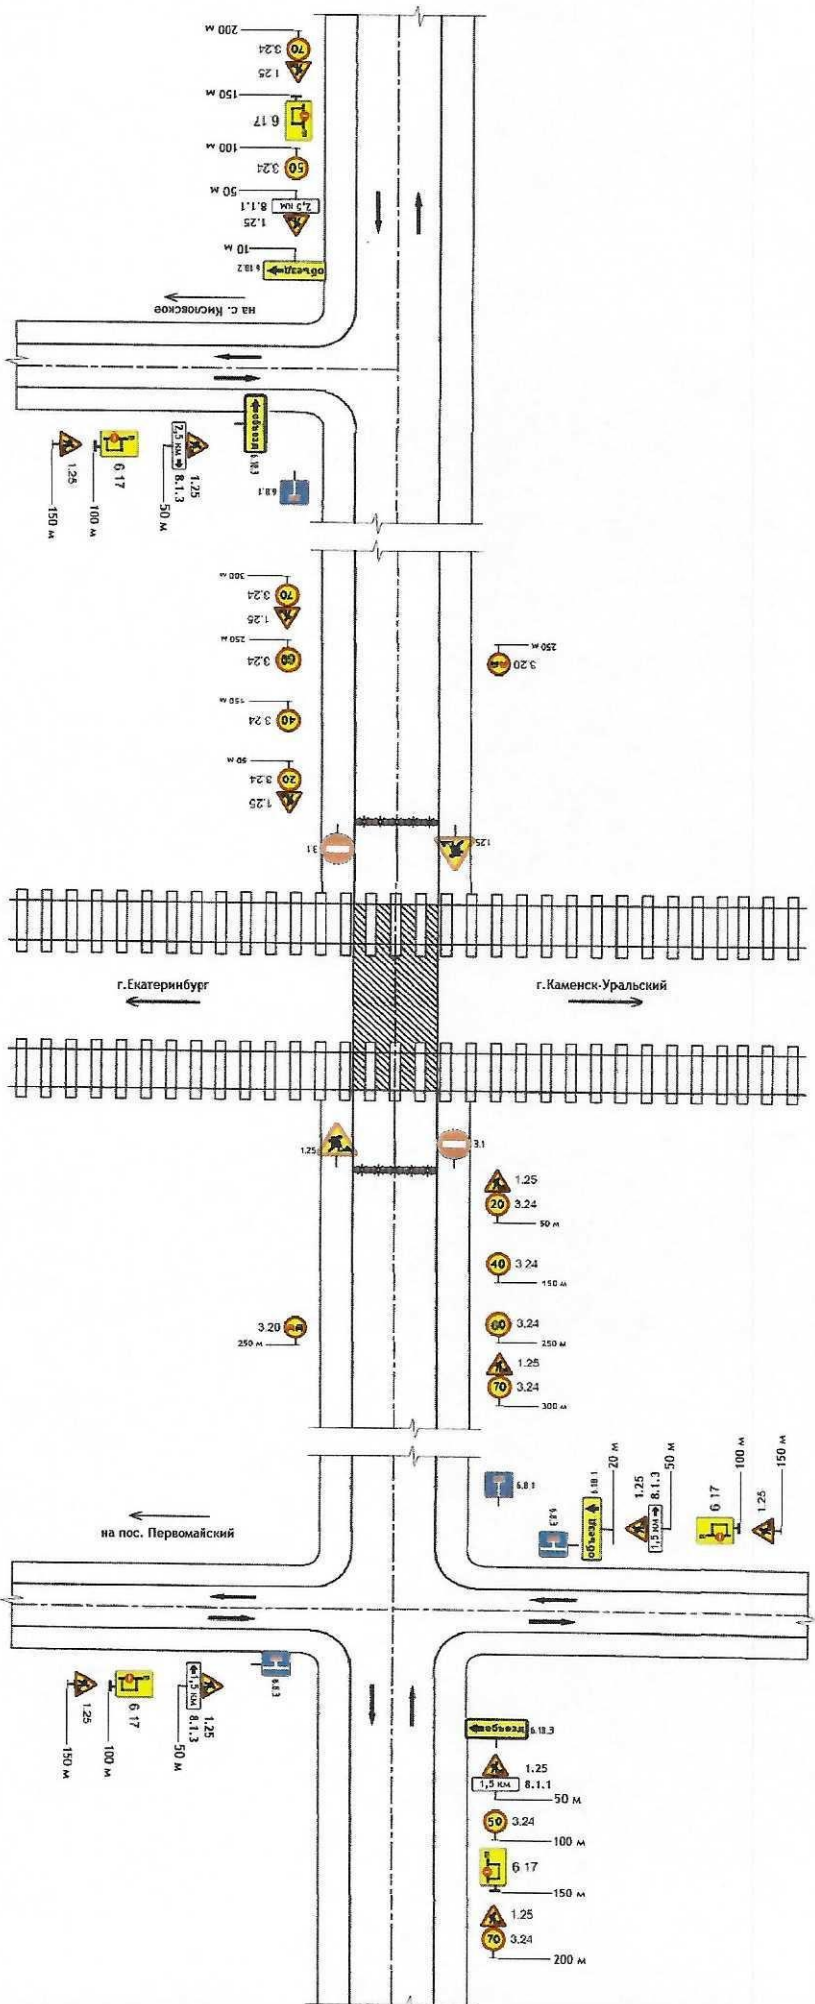

Работы производятся с 4 октября 2020 года 08-00 часов до 7 октября 2020 года 08-00 местного времени с
закрывтием движения автотранспорта через переезд. Капитальный ремонт железнодорожного пути выполняется
ПМС-170.

Ответственный за производство работ и обеспечение безопасности дорожного движения: 1. Руководствуется требованиями п.
13,14,15 Основных положений ПДД РФ 2. Согласно настоящей схеме ОДД обязуется выставить все ТСРД, средства освещения и
сигнализации.

3 (Организация, ФИО ответственного, роспись, сотовый телефон): ПМС-170 Лахтин А.С. тел. 8-912-677-22-37

Схему составила

и.о. ПЧИ Вискунова Н.А.

тел.36-62-80

25.09.2020

Начальник Каменек-Уральской
дистанции пути

ПЧ-10

В.А. Курсевич

Тел. 8-906-807-30-83

ФИО директора, подписать, сотовый телефон, печать организации
«дд» 09 20 20 г


План организации дорожного движения

Место работ – ж.д. переезд 77 км Перебор-Кунавино
пересечение с автодорогой Богданович-Покровское
км 36+850

Сроки работ на переезде с 4 октября 2020 года 08-00 часов
до 7 октября 2020 года 08-00 часов
(время местное)

ГКУ СО «Управление автомобильных
дорог»

« » 20 г

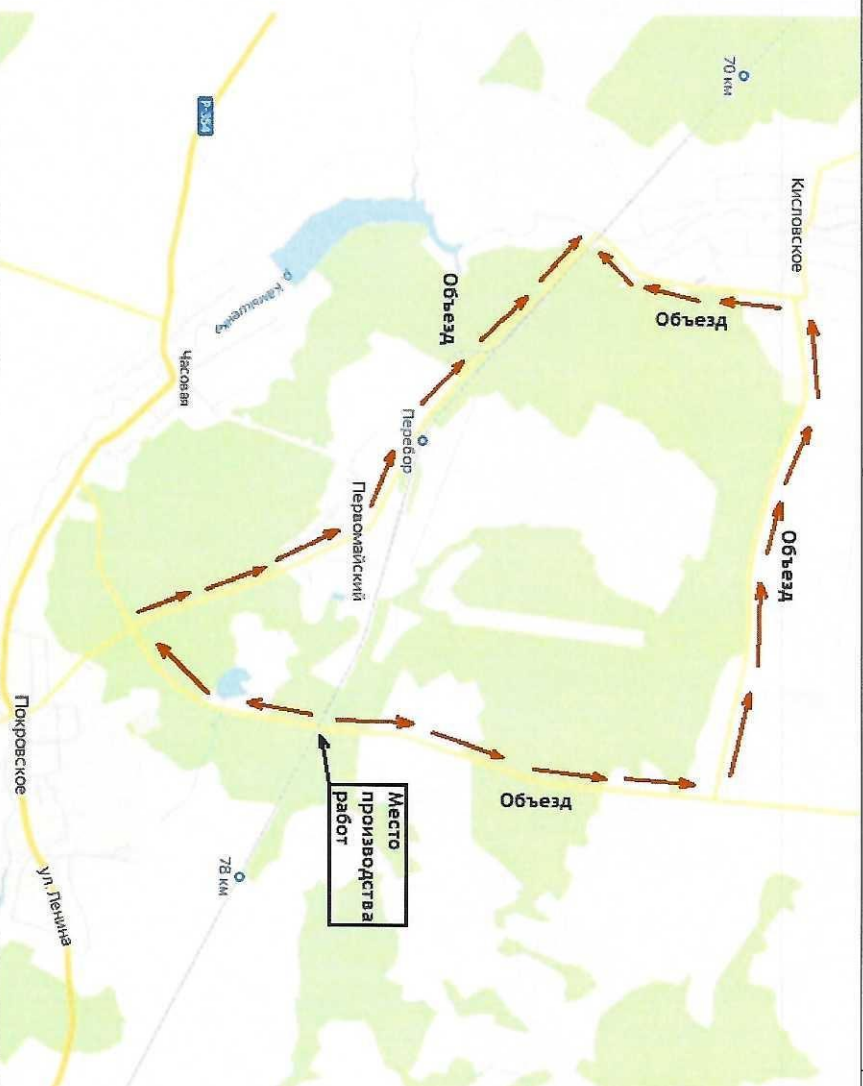

Работы производятся с 4 октября 2020 года 08-00 часов до 7 октября 2020 года 08-00 местного времени с
закрытием движения автотранспорта через переезд. Капитальный ремонт железнодорожного пути выполняется
ПМС-170.

Ответственный за производство дорожных работ и обеспечение безопасности дорожного движения: 1. Руководитель требуется требованиями п.
13,14,15 Основных положений ПДД РФ.2. Согласно настоящей схеме ОДД обязуется выставить все ТСРД, средства освещения и
сигнализации.

3 (Организация, ФИО ответственного, роспись, сотовый телефон): ПМС-170 Лахтин А.С. тел. 8-912-677-22-37

Схему составила

и.о. ПЧИ Вискунова Н.А.

тел.36-62-80

25.09.2020