


**СХЕМА РАСПОЛОЖЕНИЯ ПУБЛИЧНОГО СЕРВИТУТА**  
**на кадастровом плане территории**  
**с целью прокладки инженерных коммуникаций, их эксплуатации в границах полосы отвода**  
**автомобильной дороги общего пользования регионального значения (IVкатегории)**  
**"г.Каменск-Уральский-с.Позариха-д.Беловодье" (2 км.+640 м)**

Кадастровый номер земельного участка, в отношении которого испрашивается  
публичный сервитут: 66:12:0000000:76 (вх. 66:12:1901001:186; вх. 66:12:1901002:146)  
Местоположение публичного сервитута: Свердловская область, Каменский район, село Позариха  
Площадь публичного сервитута: 124 кв.м.  
Система координат МСК-66, зона1  
с целью строительства объекта: Газоснабжение жилых домов по ул. Луговая, ул. Полевая, с. Позариха,  
Каменского городского округа, Свердловской области

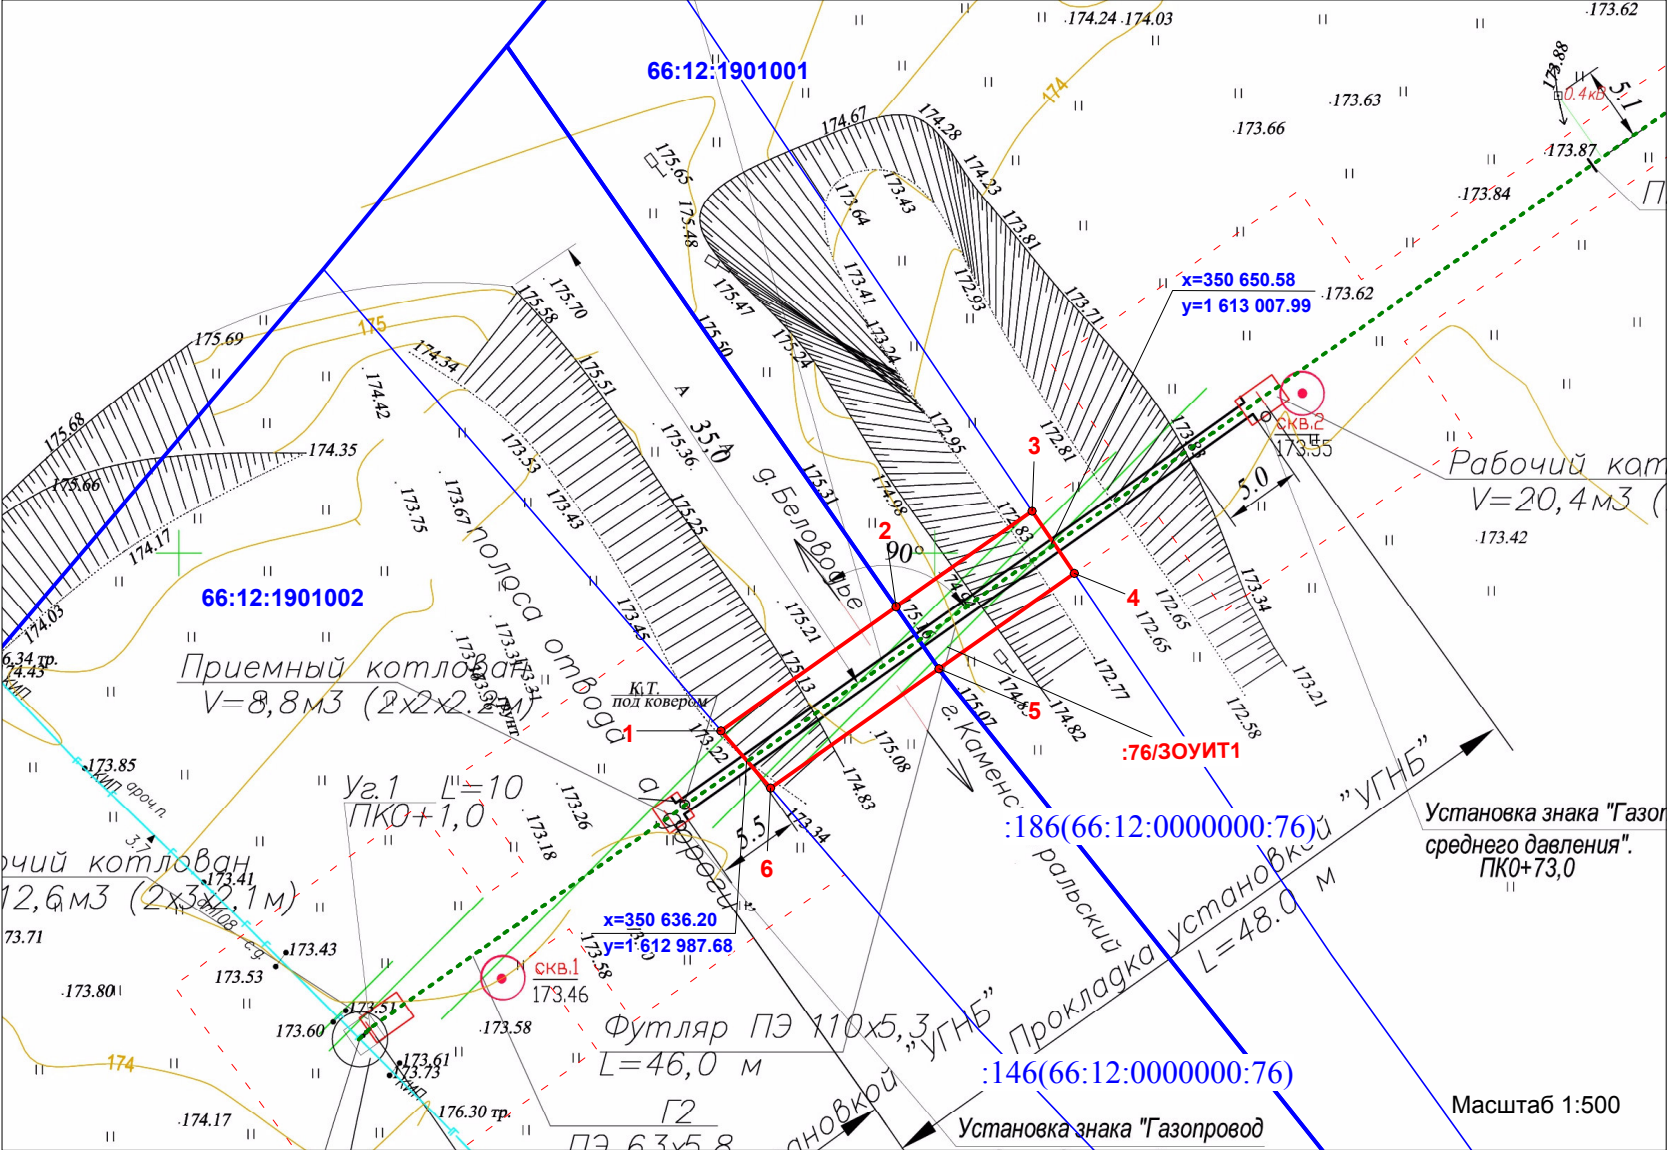

Условный номер публичного сервитута 66:12:0000000:76/ЗОУИТ1		
Площадь публичного сервитута 124 м²		
Обозначение характерных точек границ	Координаты, м	
	X	Y
1	350638.25	1612985.92
2	350646.47	1612997.49
3	350652.80	1613006.49
4	350648.66	1613009.28
5	350642.36	1613000.33
6	350634.44	1612989.20
1	350638.25	1612985.92

УСЛОВНЫЕ ОБОЗНАЧЕНИЯ:

- :186

- Граница земельного участка по сведениям ЕГРН
- 66:12:1901002

- Граница и номер кадастрового квартала,
- :79/ЗОУИТ1

- Границы публичного сервитута, отражающиеся в масштабе
- 1

- Характерная точка границы публичного сервитута, сведения о которой позволяют однозначно определить ее положение на местности
- - -

- Ось проектируемого газопровода