

**Схема расположения границ
публичного сервитута на кадастровом плане территории**

Объект:


Строительство ВЛИ-0,4 кВ от ВЛИ-0,4 кВ Быт от ТП-7431 до границ земельных участков заявителей (электроснабжение малоэтажных жилых застроек, находящихся по адресу: Свердловская область, Каменский р-н, вблизи с. Окулово, кадастровые номера земельных участков: 66:12:6929001:58 и 66:12:6929001:27) (0,58 км, 2 т.у.)

Местоположение: Свердловская область, Каменский р-н, вблизи с. Окулово

Кадастровый квартал: 66:12:6929001

Площадь публичного сервитута: 2086 кв.м.

Вид разрешенного использования: Коммунальное использование (строительство ЛЭП)

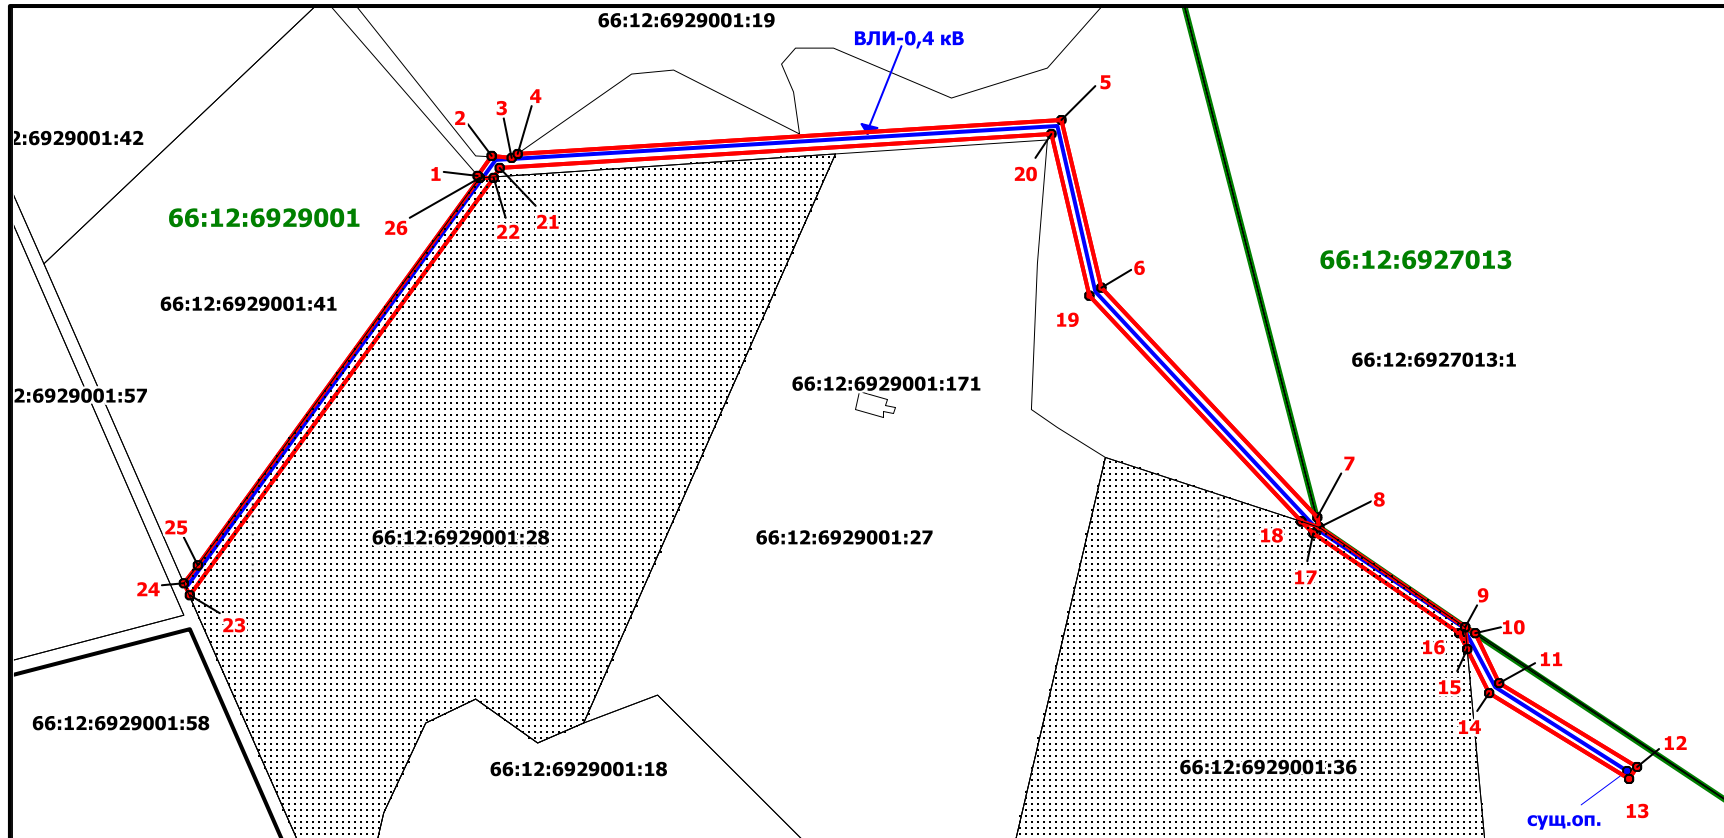

Условные обозначения:

- | | | | |
|--|--|--|--|
| | - граница публичного сервитута | | - обозначение характерной точки границы публичного сервитута |
| | - граница земельного участка, сведения о котором содержатся в ЕГРН | | - обозначение характерной точки границы наложения публичного сервитута |
| | - граница кадастрового квартала | | - обозначение существующей опоры |
| | - границы наложения публичного сервитута на земельный участок | | |
| | - проектируемая линия ВЛ | | |

КОПИЯ ВЕРНА И ЗАВЕРЕНА
ЭЛЕКТРОННОЙ ПОДПИСЬЮ
Владелец сертификата: Загидуллин Эдуард Альфредович
Действителен: с 15.03.2023 по 15.03.2024
Серийный номер: 5220 DECC 0001 0004 6425

Каталог координат

| Обозначение характерных точек границ | Координаты, м МСК-66 | | Обозначение характерных точек границ | Координаты, м МСК-66 | |
|--|----------------------|------------|--|----------------------|------------|
| | X | Y | | X | Y |
| 1 | 318896.72 | 1617975.76 | 15 | 318758.34 | 1618264.09 |
| 2 | 318902.27 | 1617979.80 | 16 | 318763.23 | 1618261.59 |
| 3 | 318902.00 | 1617985.50 | 17 | 318791.94 | 1618219.40 |
| 4 | 318903.06 | 1617987.05 | 18 | 318795.76 | 1618215.83 |
| 5 | 318912.97 | 1618146.08 | 19 | 318861.81 | 1618154.05 |
| 6 | 318863.79 | 1618157.61 | 20 | 318908.79 | 1618142.98 |
| 7 | 318796.75 | 1618220.32 | 21 | 318898.95 | 1617982.11 |
| 8 | 318794.06 | 1618221.01 | 22 | 318896.19 | 1617980.11 |
| 9 | 318764.82 | 1618263.50 | 23 | 318774.20 | 1617891.71 |
| 10 | 318762.91 | 1618266.26 | 24 | 318777.85 | 1617890.10 |
| 11 | 318748.45 | 1618273.67 | 25 | 318783.12 | 1617893.95 |
| 12 | 318723.72 | 1618313.77 | 26 | 318895.95 | 1617976.43 |
| 13 | 318720.33 | 1618311.63 | 1 | 318896.72 | 1617975.76 |
| 14 | 318745.66 | 1618270.59 | | | |
| площадь наложения границ ПС на земельный участок с КН 66:12:6929001:28 - 467 кв.м. | | | | | |
| 26 | 318895.95 | 1617976.43 | 24 | 318777.85 | 1617890.10 |
| 22 | 318896.19 | 1617980.11 | 25 | 318783.12 | 1617893.95 |
| 23 | 318774.20 | 1617891.71 | 26 | 318895.95 | 1617976.43 |
| площадь наложения границ ПС на земельный участок с КН 66:12:6929001:36 - 143 кв.м. | | | | | |
| 18 | 318795.76 | 1618215.83 | 16 | 318763.23 | 1618261.59 |
| 8 | 318794.06 | 1618221.01 | 17 | 318791.94 | 1618219.40 |
| 9 | 318764.82 | 1618263.50 | 18 | 318795.76 | 1618215.83 |
| 15 | 318758.34 | 1618264.09 | — | — | — |