



### Схема расположения границ публичного сервитута


Местоположение: Свердловская область, р-н Каменский, д Походилова		
Цель установления публичного сервитута: размещение инженерного сооружения ВЛ 0,4-10 кВ и ТП в н.п.Походилово		
Номер кадастрового квартала: 66:12:4101002		
Кадастровый номер земельного участка: 66:12:4101002:202 (162 м <sup>2</sup> ), 66:12:4101002:187 (1339 м <sup>2</sup> )		
Общая площадь публичного сервитута: 4637 м <sup>2</sup>		
Система координат: МСК-66, зона 1		
Обозначение характерных точек границ	Координаты, м	
	Х	Y
1	2	3
1	338804.92	1576560.45
2	338754.63	1576547.51
3	338704.03	1576534.40
4	338654.74	1576521.57
5	338611.37	1576510.47
6	338609.97	1576516.08
7	338588.56	1576510.79
8	338593.37	1576489.19
9	338595.99	1576489.86
10	338599.61	1576461.44
11	338603.21	1576430.36
12	338605.58	1576409.70
13	338609.55	1576410.15
14	338607.19	1576430.82
15	338603.58	1576461.92
16	338599.89	1576490.87
17	338615.27	1576494.80
18	338613.79	1576500.76
19	338657.24	1576511.89
20	338706.54	1576524.72
21	338757.13	1576537.82
22	338807.38	1576550.76
23	338856.26	1576563.00
24	338909.81	1576560.76
25	338963.61	1576558.50
26	338982.76	1576557.62
27	339016.44	1576556.13
28	339016.89	1576566.12
29	338983.21	1576567.61
30	338964.05	1576568.49
31	338910.23	1576570.75
32	338855.23	1576573.05
1	338804.92	1576560.45

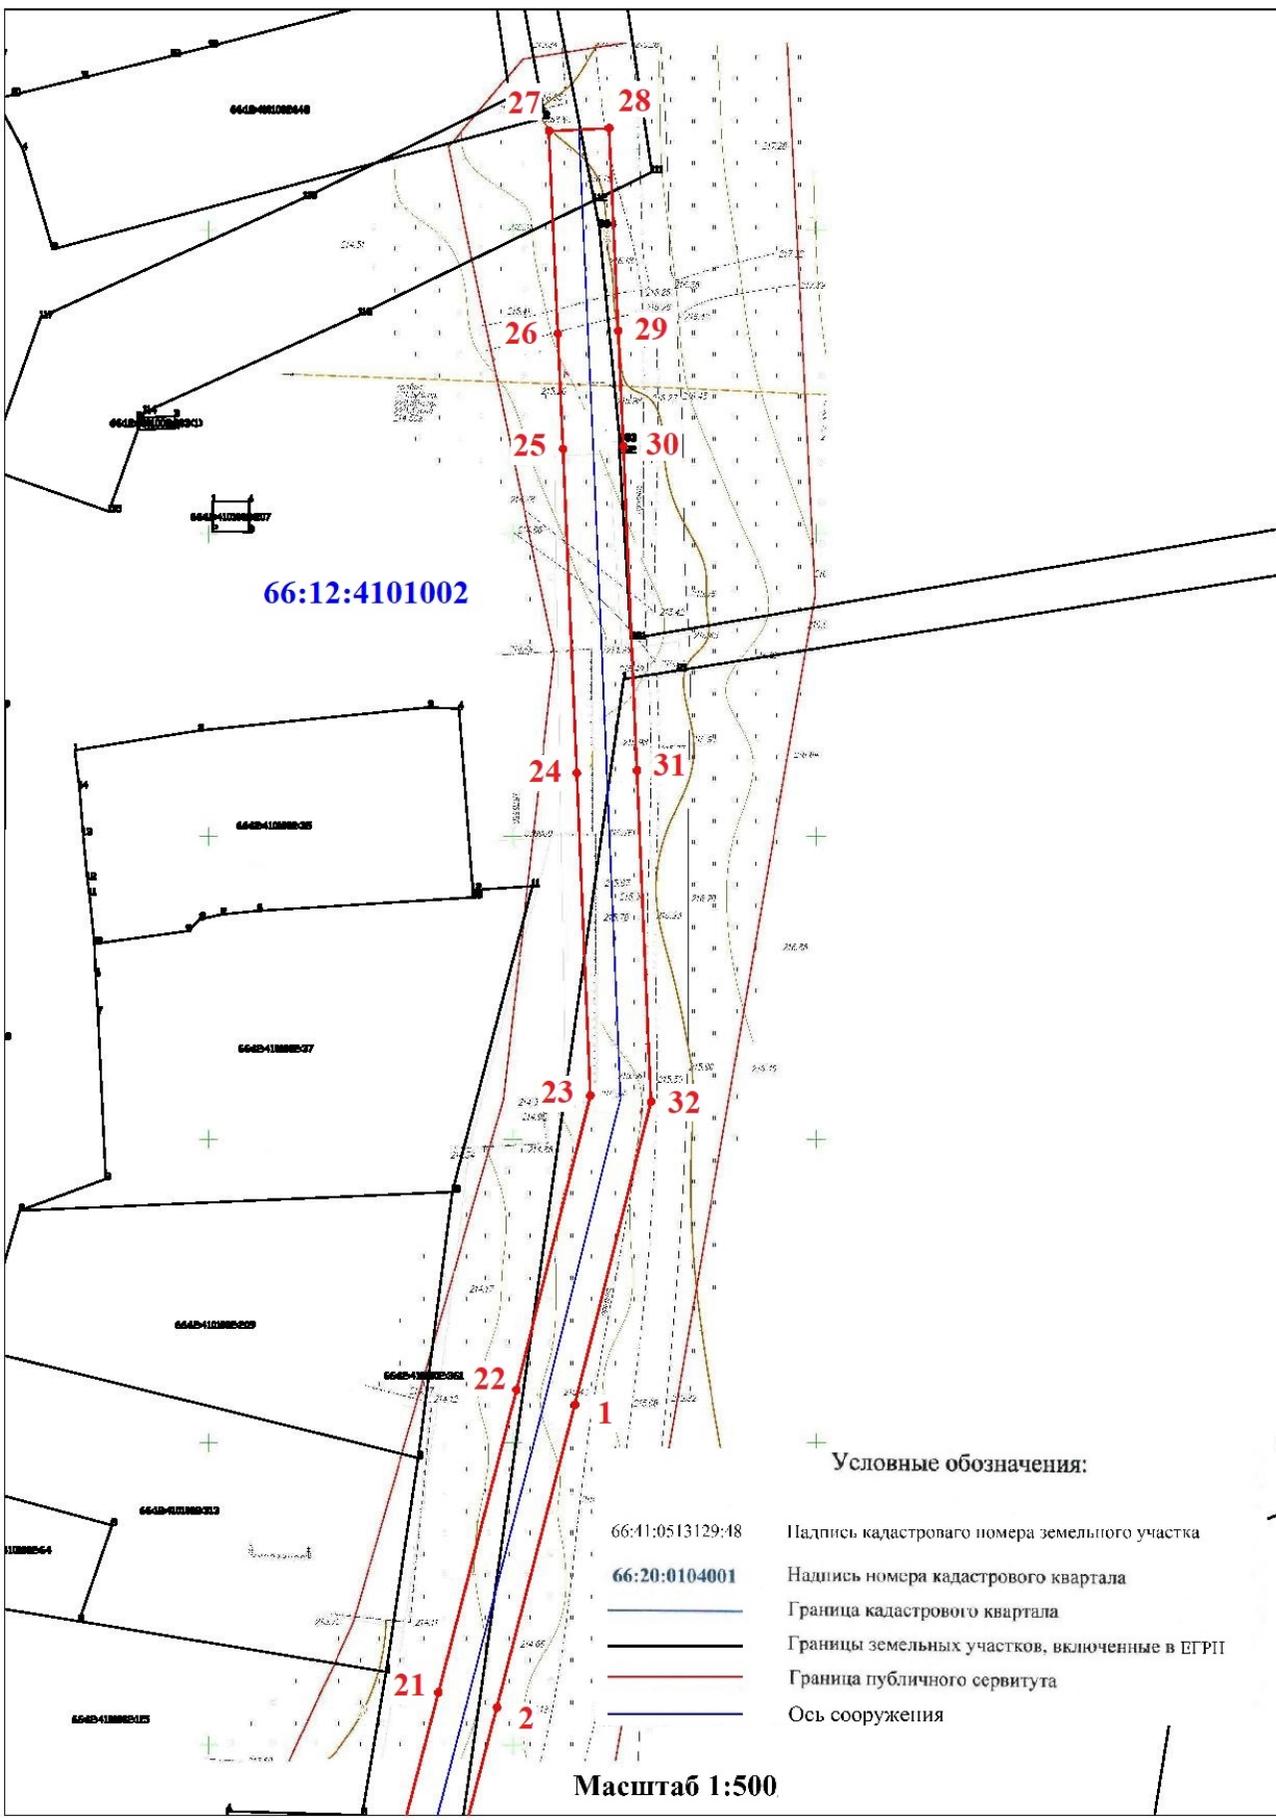

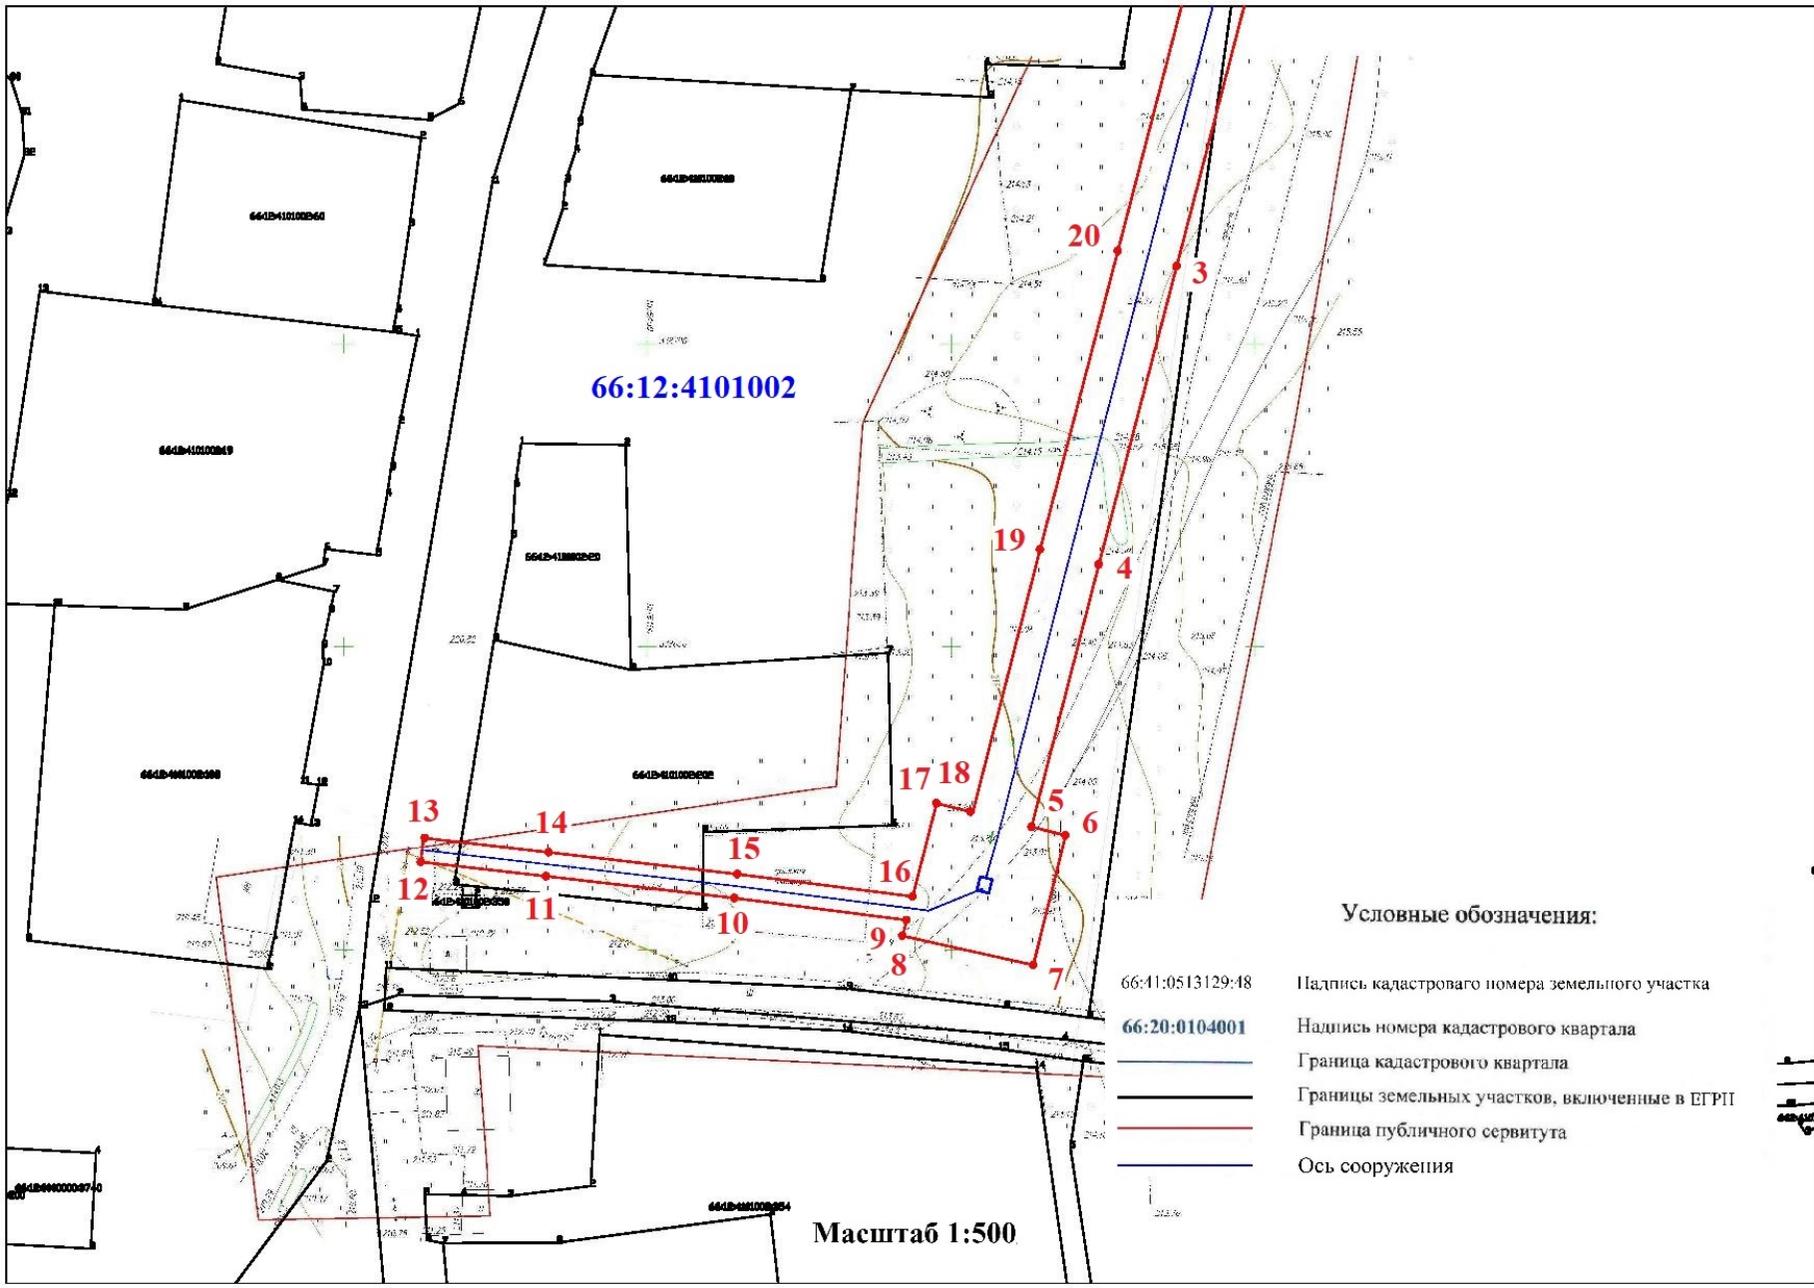



**Условные обозначения:**

 - 66:11:0513129:48 Надпись кадастрового номера земельного участка
- 66:20:0104001 Надпись номера кадастрового квартала
-  Граница кадастрового квартала
-  Границы земельных участков, включенные в ЕГРП
-  Граница публичного сервитута
-  Ось сооружения