Начальник Каменск-Уральской дистанции пути

ПЧ-10 В.А. Курсевич

Тел. 8-906-80-30-83

ФИО директора, роспись, сотовый телефон, печать организации

«12» 12 2022 г

Схема организации дорожного движения

Место работ – ж.д. переезд 22 км перегона Сипавские пруды – Синарский (а/д Каменск-Уральский – Усть-Багаряк, 14 км)

Сроки работ на переезде ~~19 июля~~ 21 июля 2022 года

с 18-00 до 23-59 часов, ~~20 июля~~ 22 июля 2022 года

с 00-00 до 05-00 часов местного времени.

Врио зам. начальника ГКУ СО «Управление автомобильных дорог»

Мухтаров Р.Э.

«__» ____ 20__ г

ОГРН 1 [illegible] ИНН 6658073110

исправленному верить

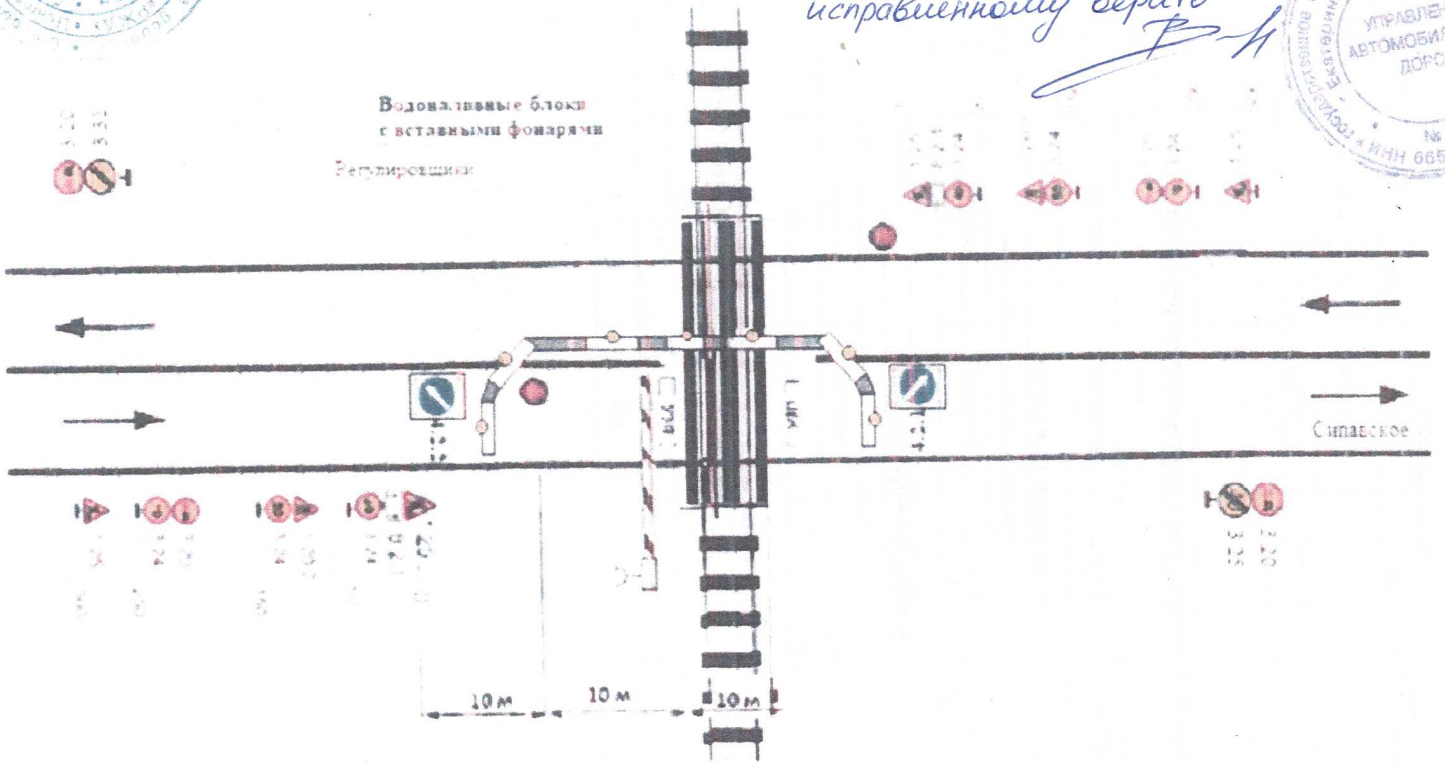

1) Для ограждения места производства работ предусмотрены дорожные знаки 3 типоразмера. Схема ограждения составлена согласно ОДМ-218.6.019-2016, ГОСТ 32758-2014.

2) По окончании работ временные дорожные знаки демонтируются.

3) Монтеры пути одеты в сигнальные жилеты с световозвращающими элементами.

4) При проведении работ на противоположной стороне выполняется зеркальное отражение данной схемы.

Схему составила ПЧИ Вискунова Н.А. 12.07.2022

Ответственный за производство дорожных работ и обеспечение безопасности дорожного движения 1. Руководствуется требованиями п. 13,14,15 Основных положений ПДД РФ 2. Согласно настоящей схеме ОДД обязуется выставить все ТСРД, средства освещения и сигнализации

(Организация, ФИО ответственного, подпись, сотовый телефон) **ПД-9 Коньков С.И. тел. 8-909-702-58-25**

тел. 36-62-80