


Благоустройство центральной площади  
с.Маминское Каменского района



Аксанометрия площади

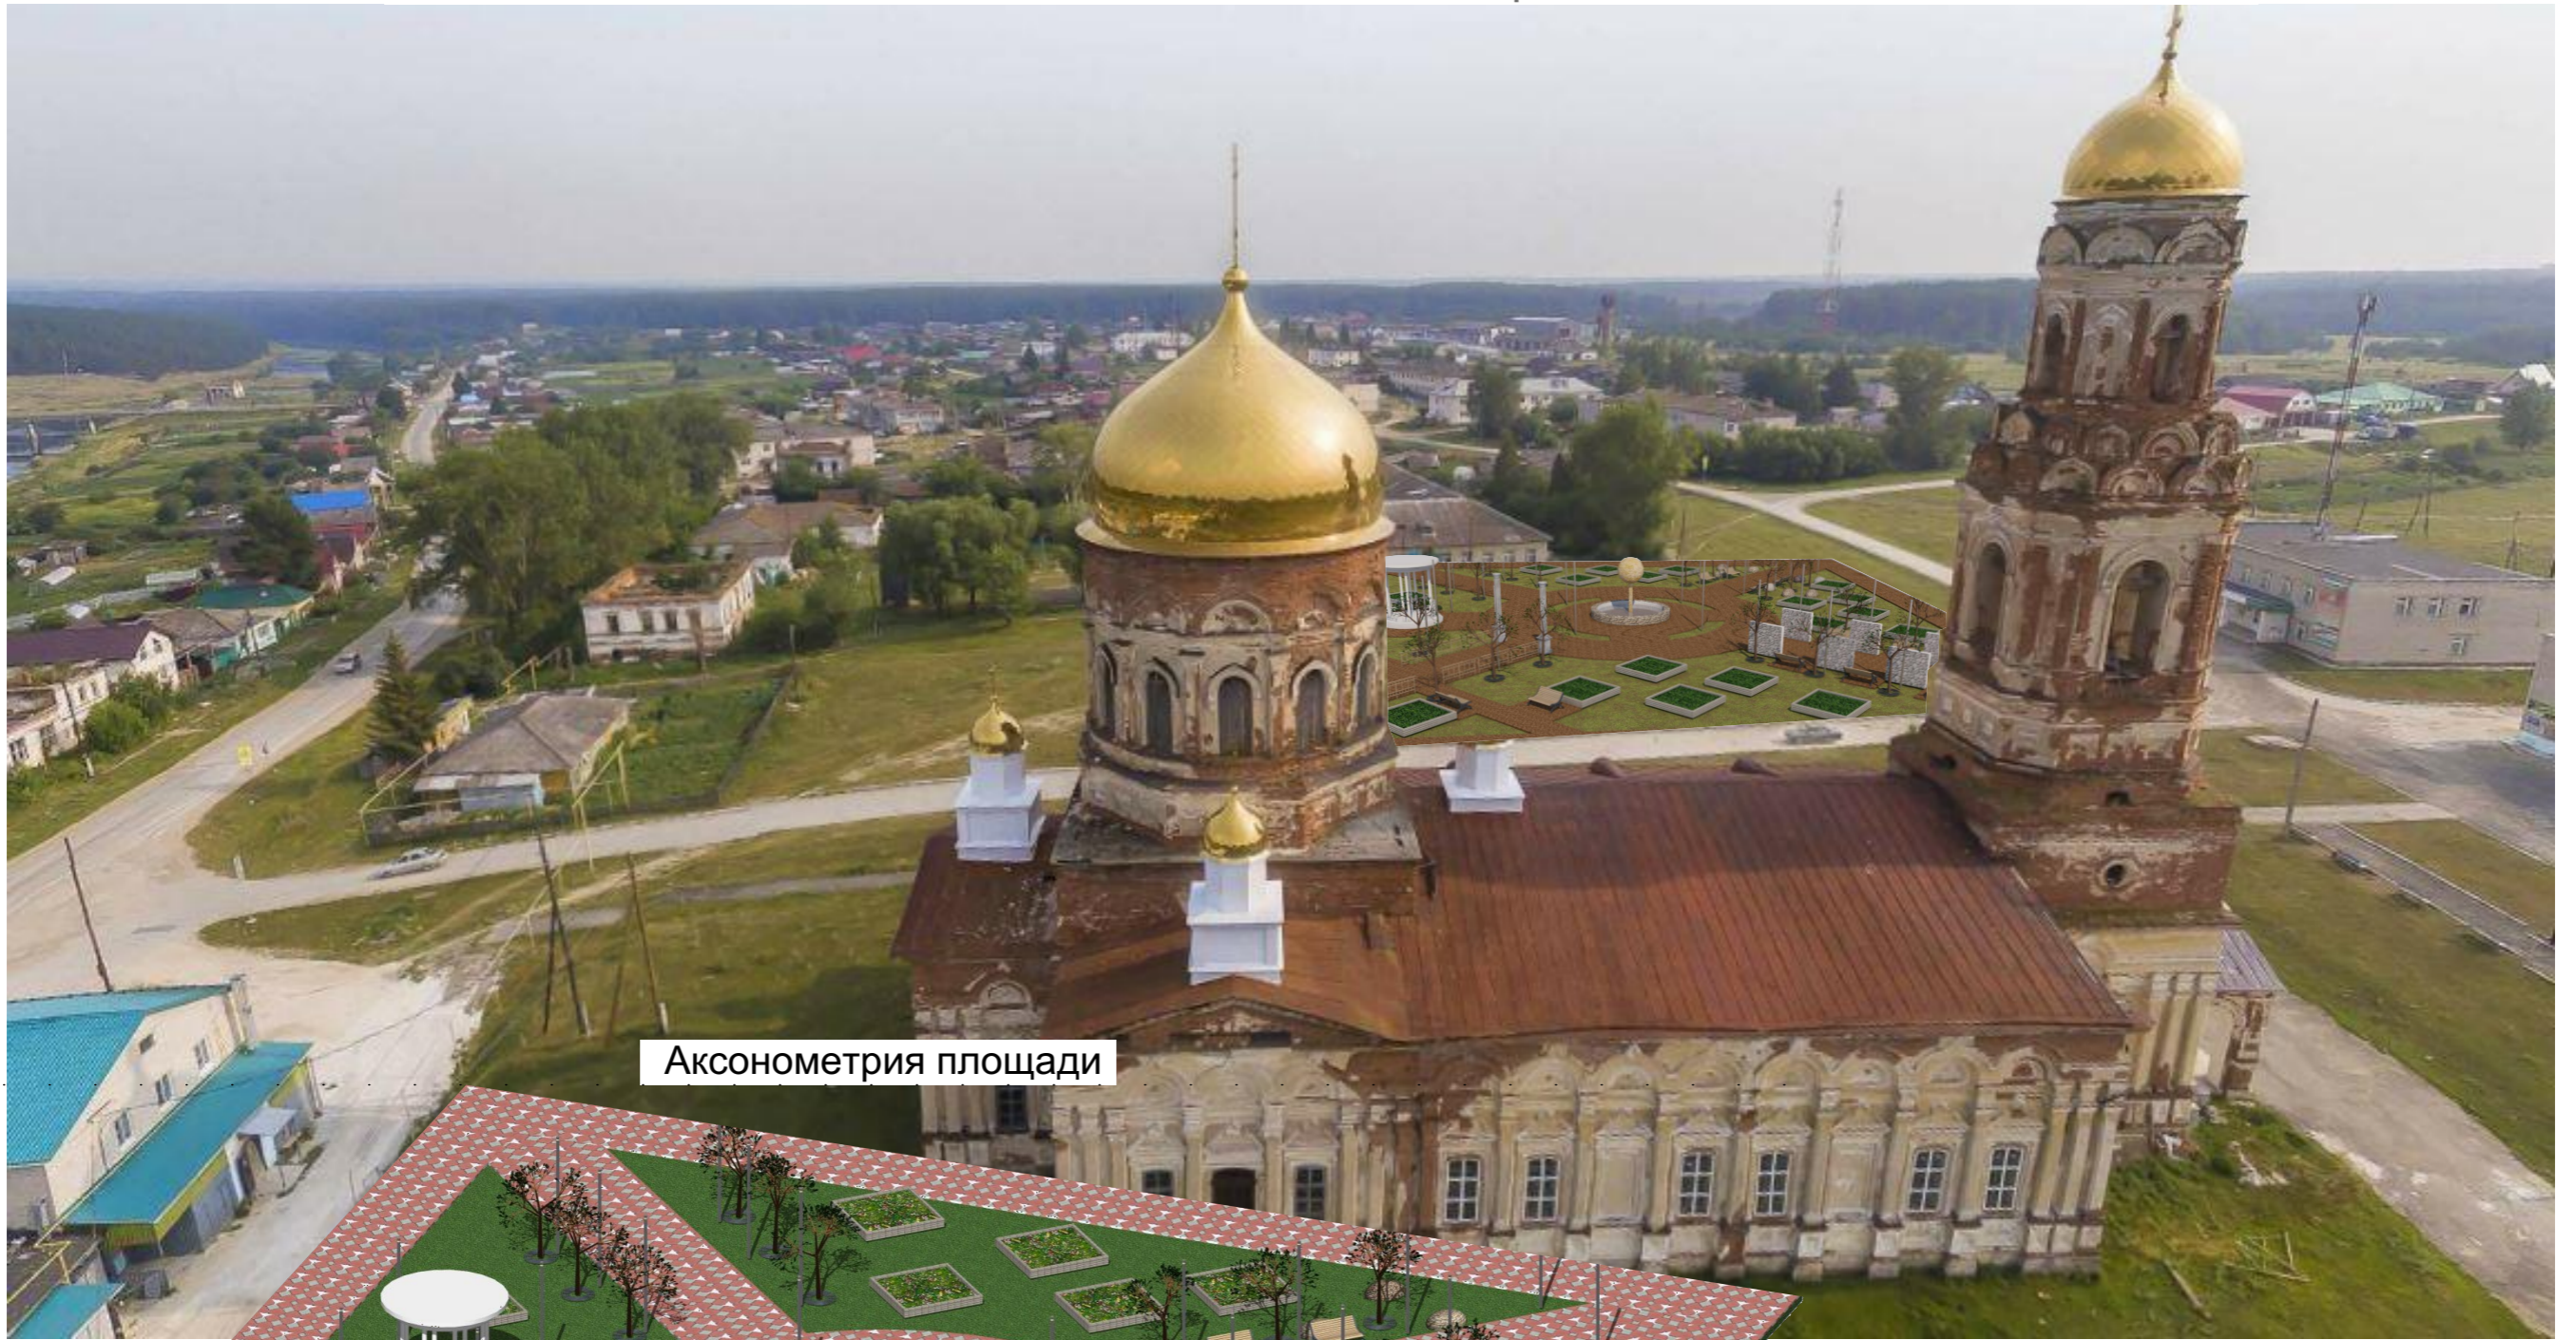

Ив. N подл.  
Подпись и дата  
Взамен инв. N

Изм.	Кол.	Лист	№ док	Подпись	Дата

Цветовое решение

Лист