



Обустройство детской игровой и спортивной площадок по ул.Мира,7а в с.Сосновское Каменский район. Цветовое решение

Ситуационная схема

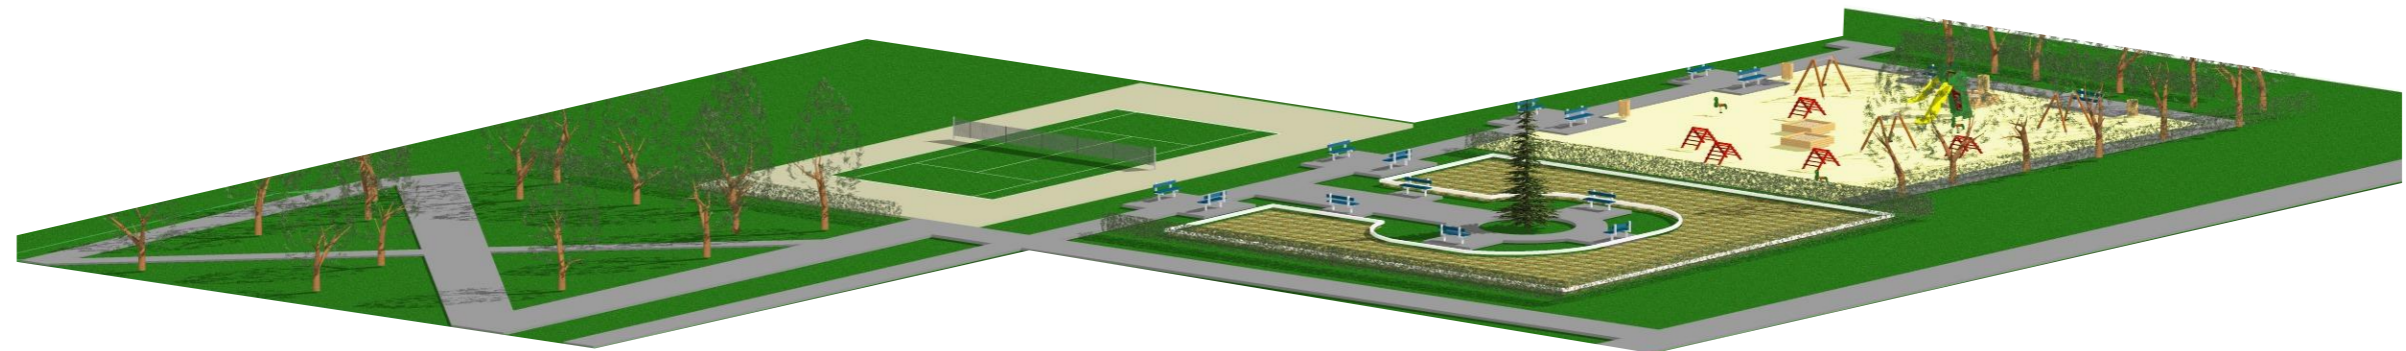

Ситуационная схема (вариант)

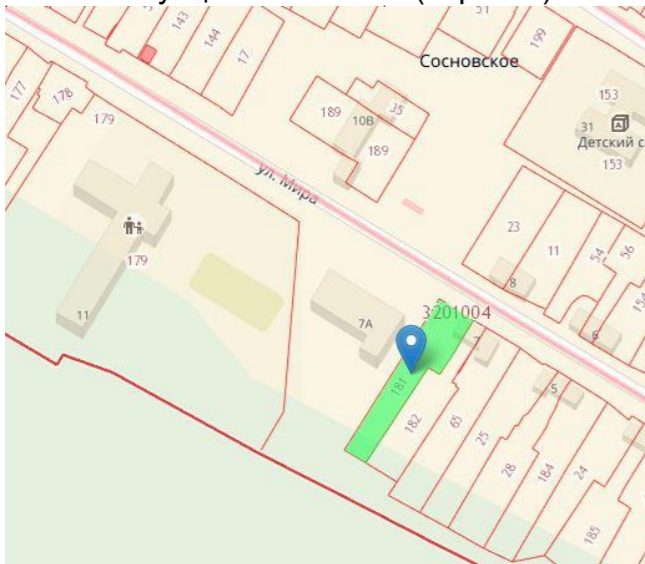

Взамен инв. N

Подпись и дата

Инв. N подл.

Изм.	Кол.	Лист	№ док	Подпись	Дата

Обустройство детской игровой и спортивной площадок по ул.Мира,7а в с.Сосновское Каменский район. Цветовое решение