

Начальник Каменск-Уральской
дистанции пути

ПЧ-10 В.А. Курсевич

Тел. 8-906-807-30-83


ФИО директ. орд. работ, сотовый телефон, печать организации
« 19 » 04 2023 г

Схема организации дорожного движения

Место работ – ж.д. перезд 22 км перегона Сипавские пруды – Синарский (в/д Каменск-Уральский – Усть-Багаряк, 14 км)
Работы будут производиться в ночь с 21.04.2023 по 22.04.2023 года.
С 18-30 до 02-30 местного времени

ГКУ СО «Управление
автомобильных дорог»

« 20 » г

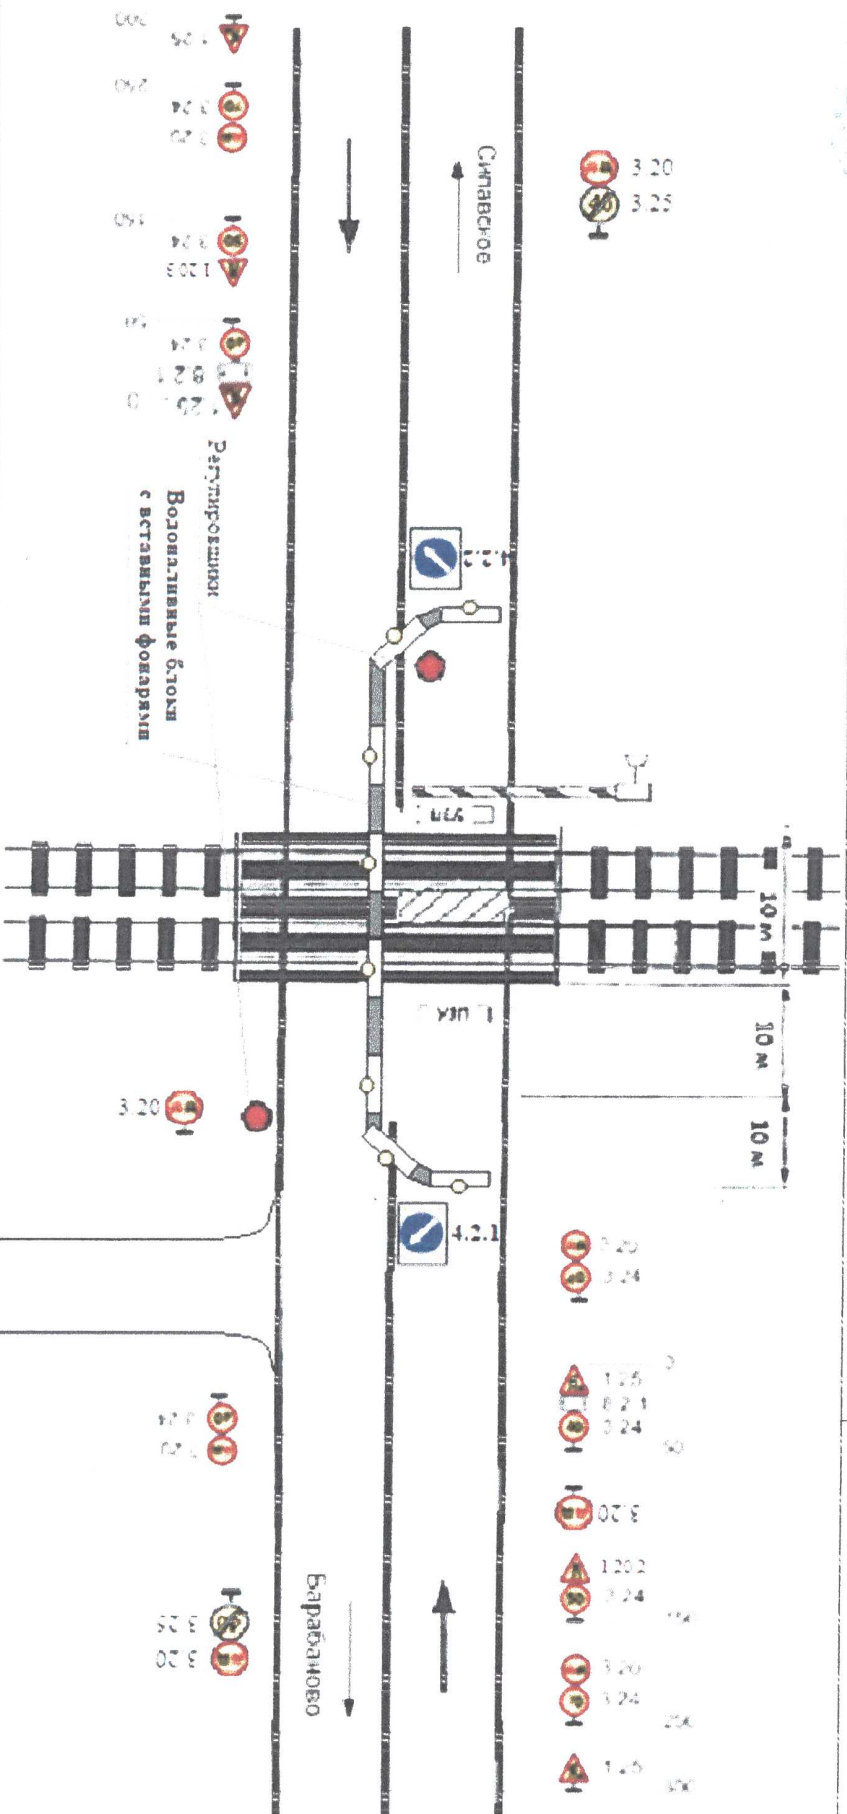

- 1) Для ограждения места производства работ предусмотрены дорожные знаки 3 типоразмера. Схема ограждения составлена согласно ОДМ-218.6.019-2016, ГОСТ 32758-2014.
- 2) По окончании работ временные дорожные знаки демонтируются.
- 3) Монтеры пути одеты в сигнальные жилеты с световозвращающими элементами.
- 4) При проведении работ на противоположной стороне выполняется отражение данной схемы.

Ответственный за производство дорожных работ и обеспечение безопасности дорожного движения: 1. Руководитель звена трестами п. 13, 14, 15 Основных положений ПДД РФ. 2. Согласно настоящей схеме ОДД обзудается выставлять все ТСР, средства освещения и сигнализации.

(Организация, ФИО ответственного, подпись, сотовый телефон) ПД-9 Коньков С.И. тел. 3-909-702-58-25

Схему составил		
ПЧ И Курнова Д.А.	17.04.2023	
тел. 36-62-80		