


СХЕМА ГРАНИЦ ПРИЛЕГАЮЩИХ ТЕРРИТОРИЙ

Лист №1 раздела 3	Всего листов раздела 3:	Всего разделов: 3	Всего листов:
ОКТМО: 65712000			
Всего прилегающих территорий: 15			

План (чертеж, схема) прилегающих территорий

п.Степной

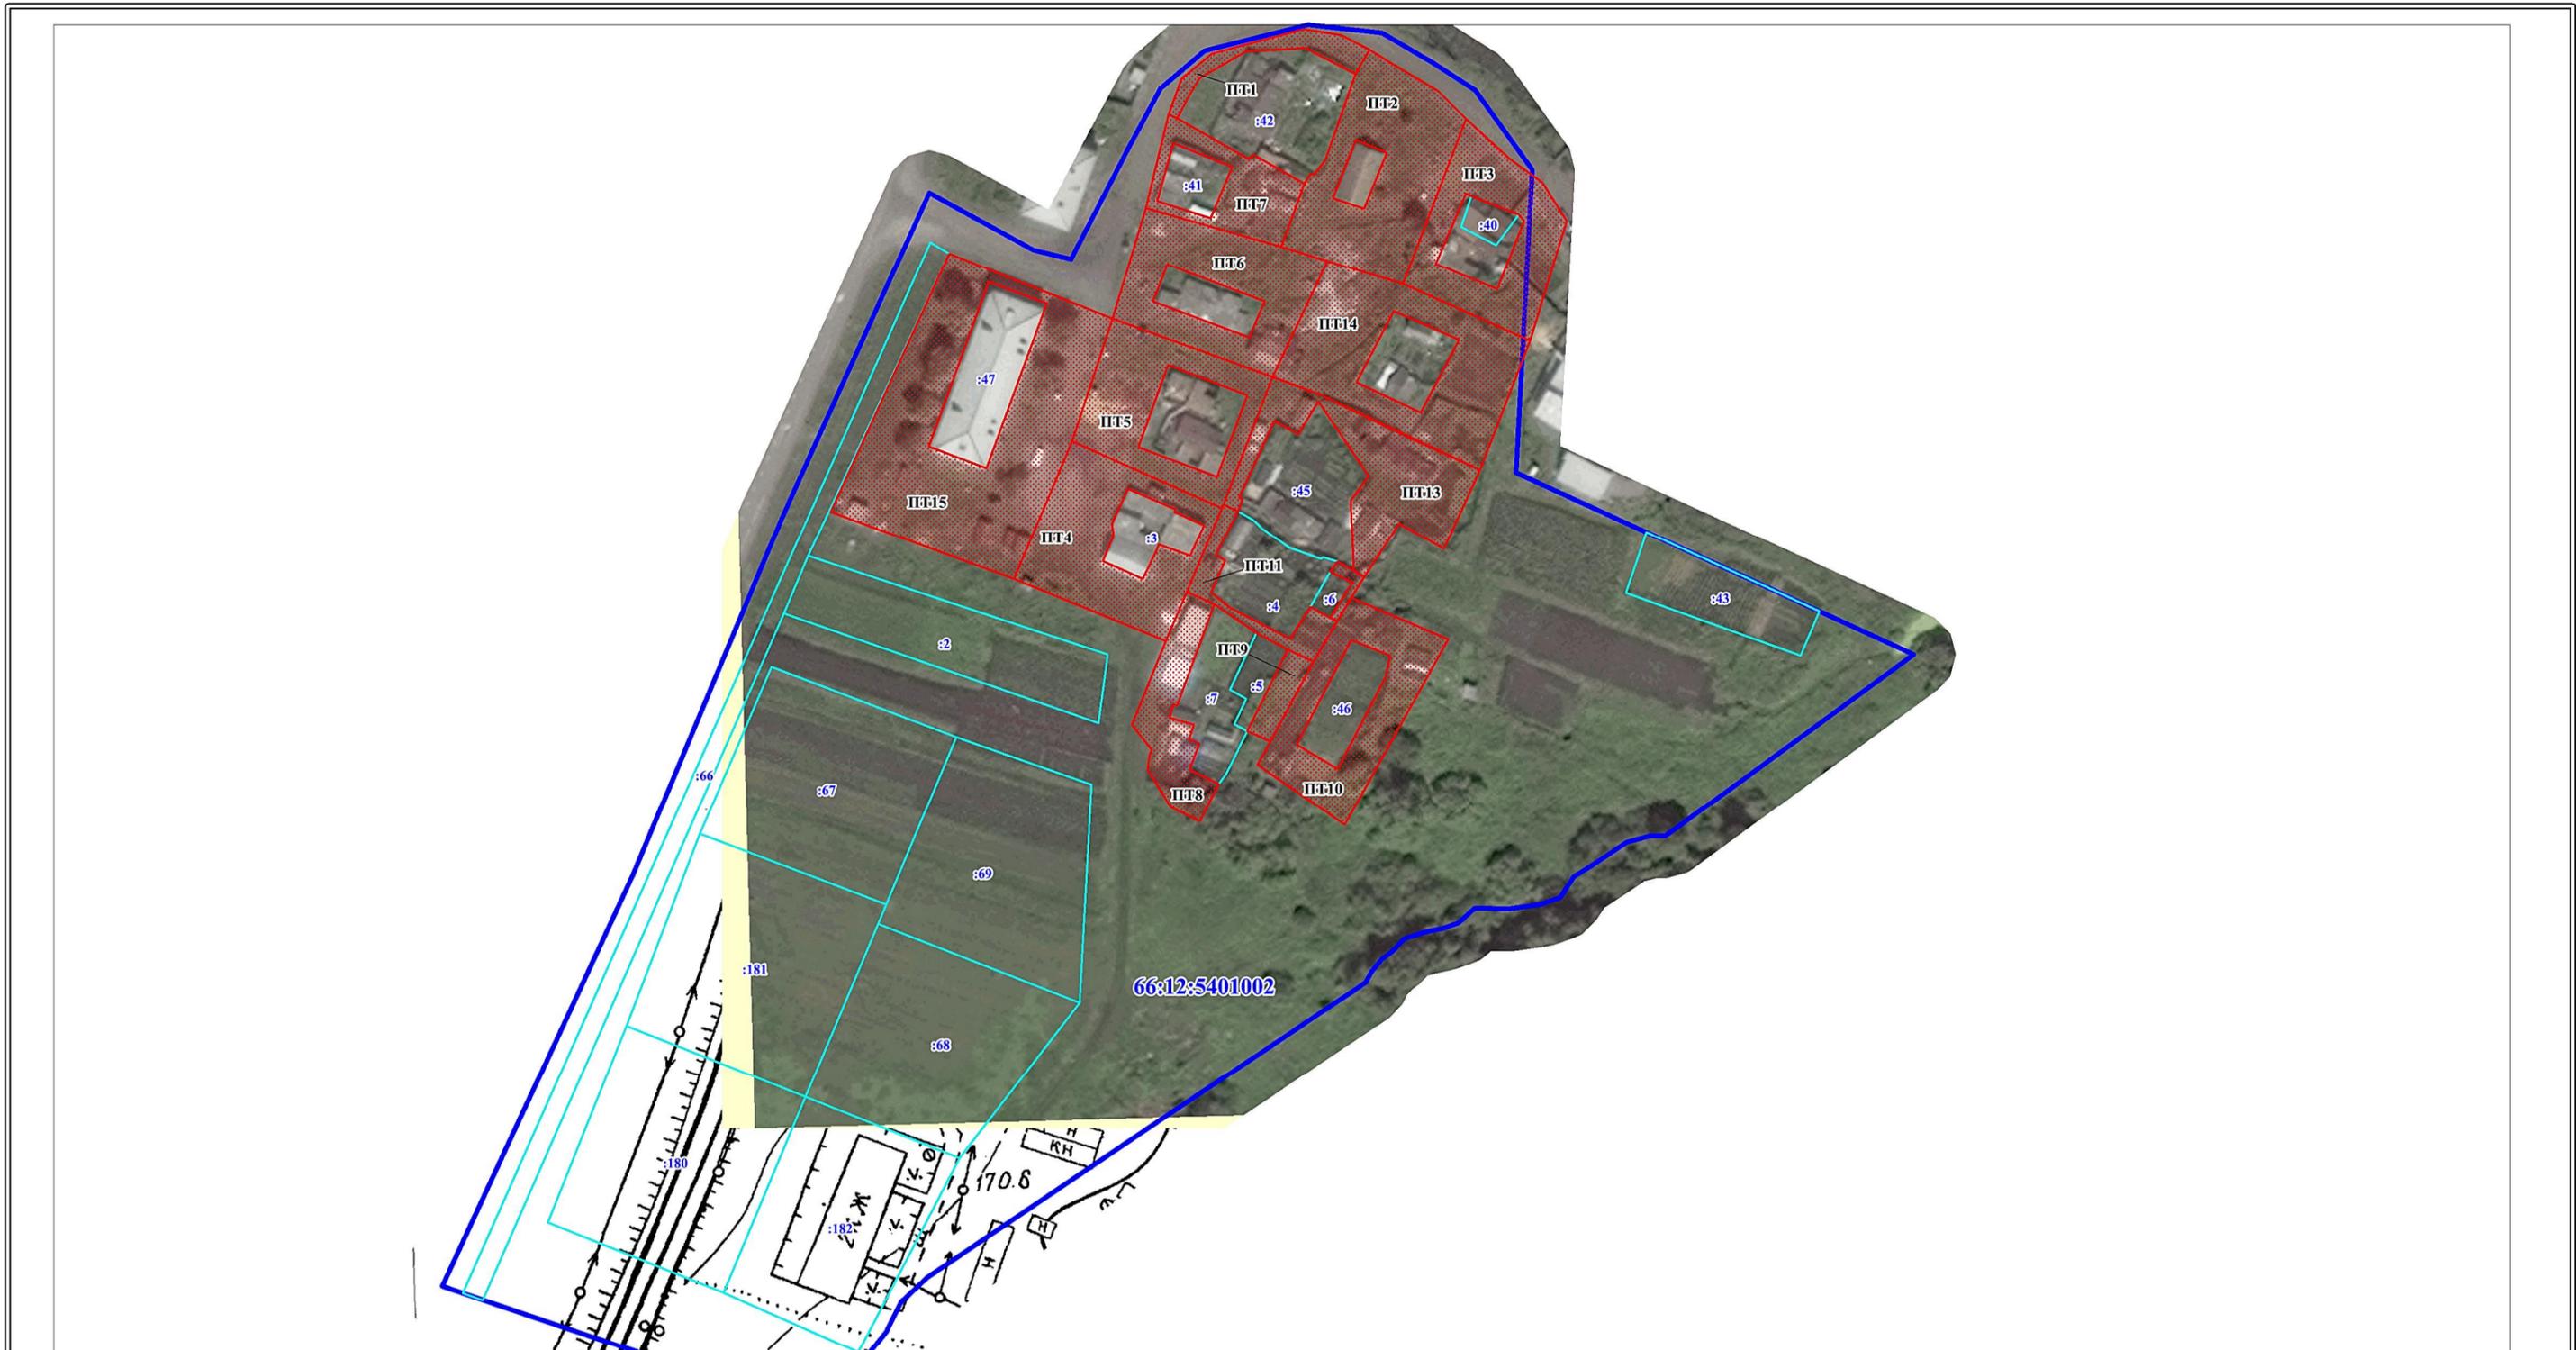

66:12:5401002

Условные обозначения:

- кадастровый квартал
- прилегающая территория
- :750 - земельный участок по сведениям ЕГРН, для которого установлена прилегающая территория

Масштаб 1:1500