


Проект планировки и проект
межевания территории в с. Пирогово
Каменского городского округа

Чертеж планировки территории,
М 1: 2000

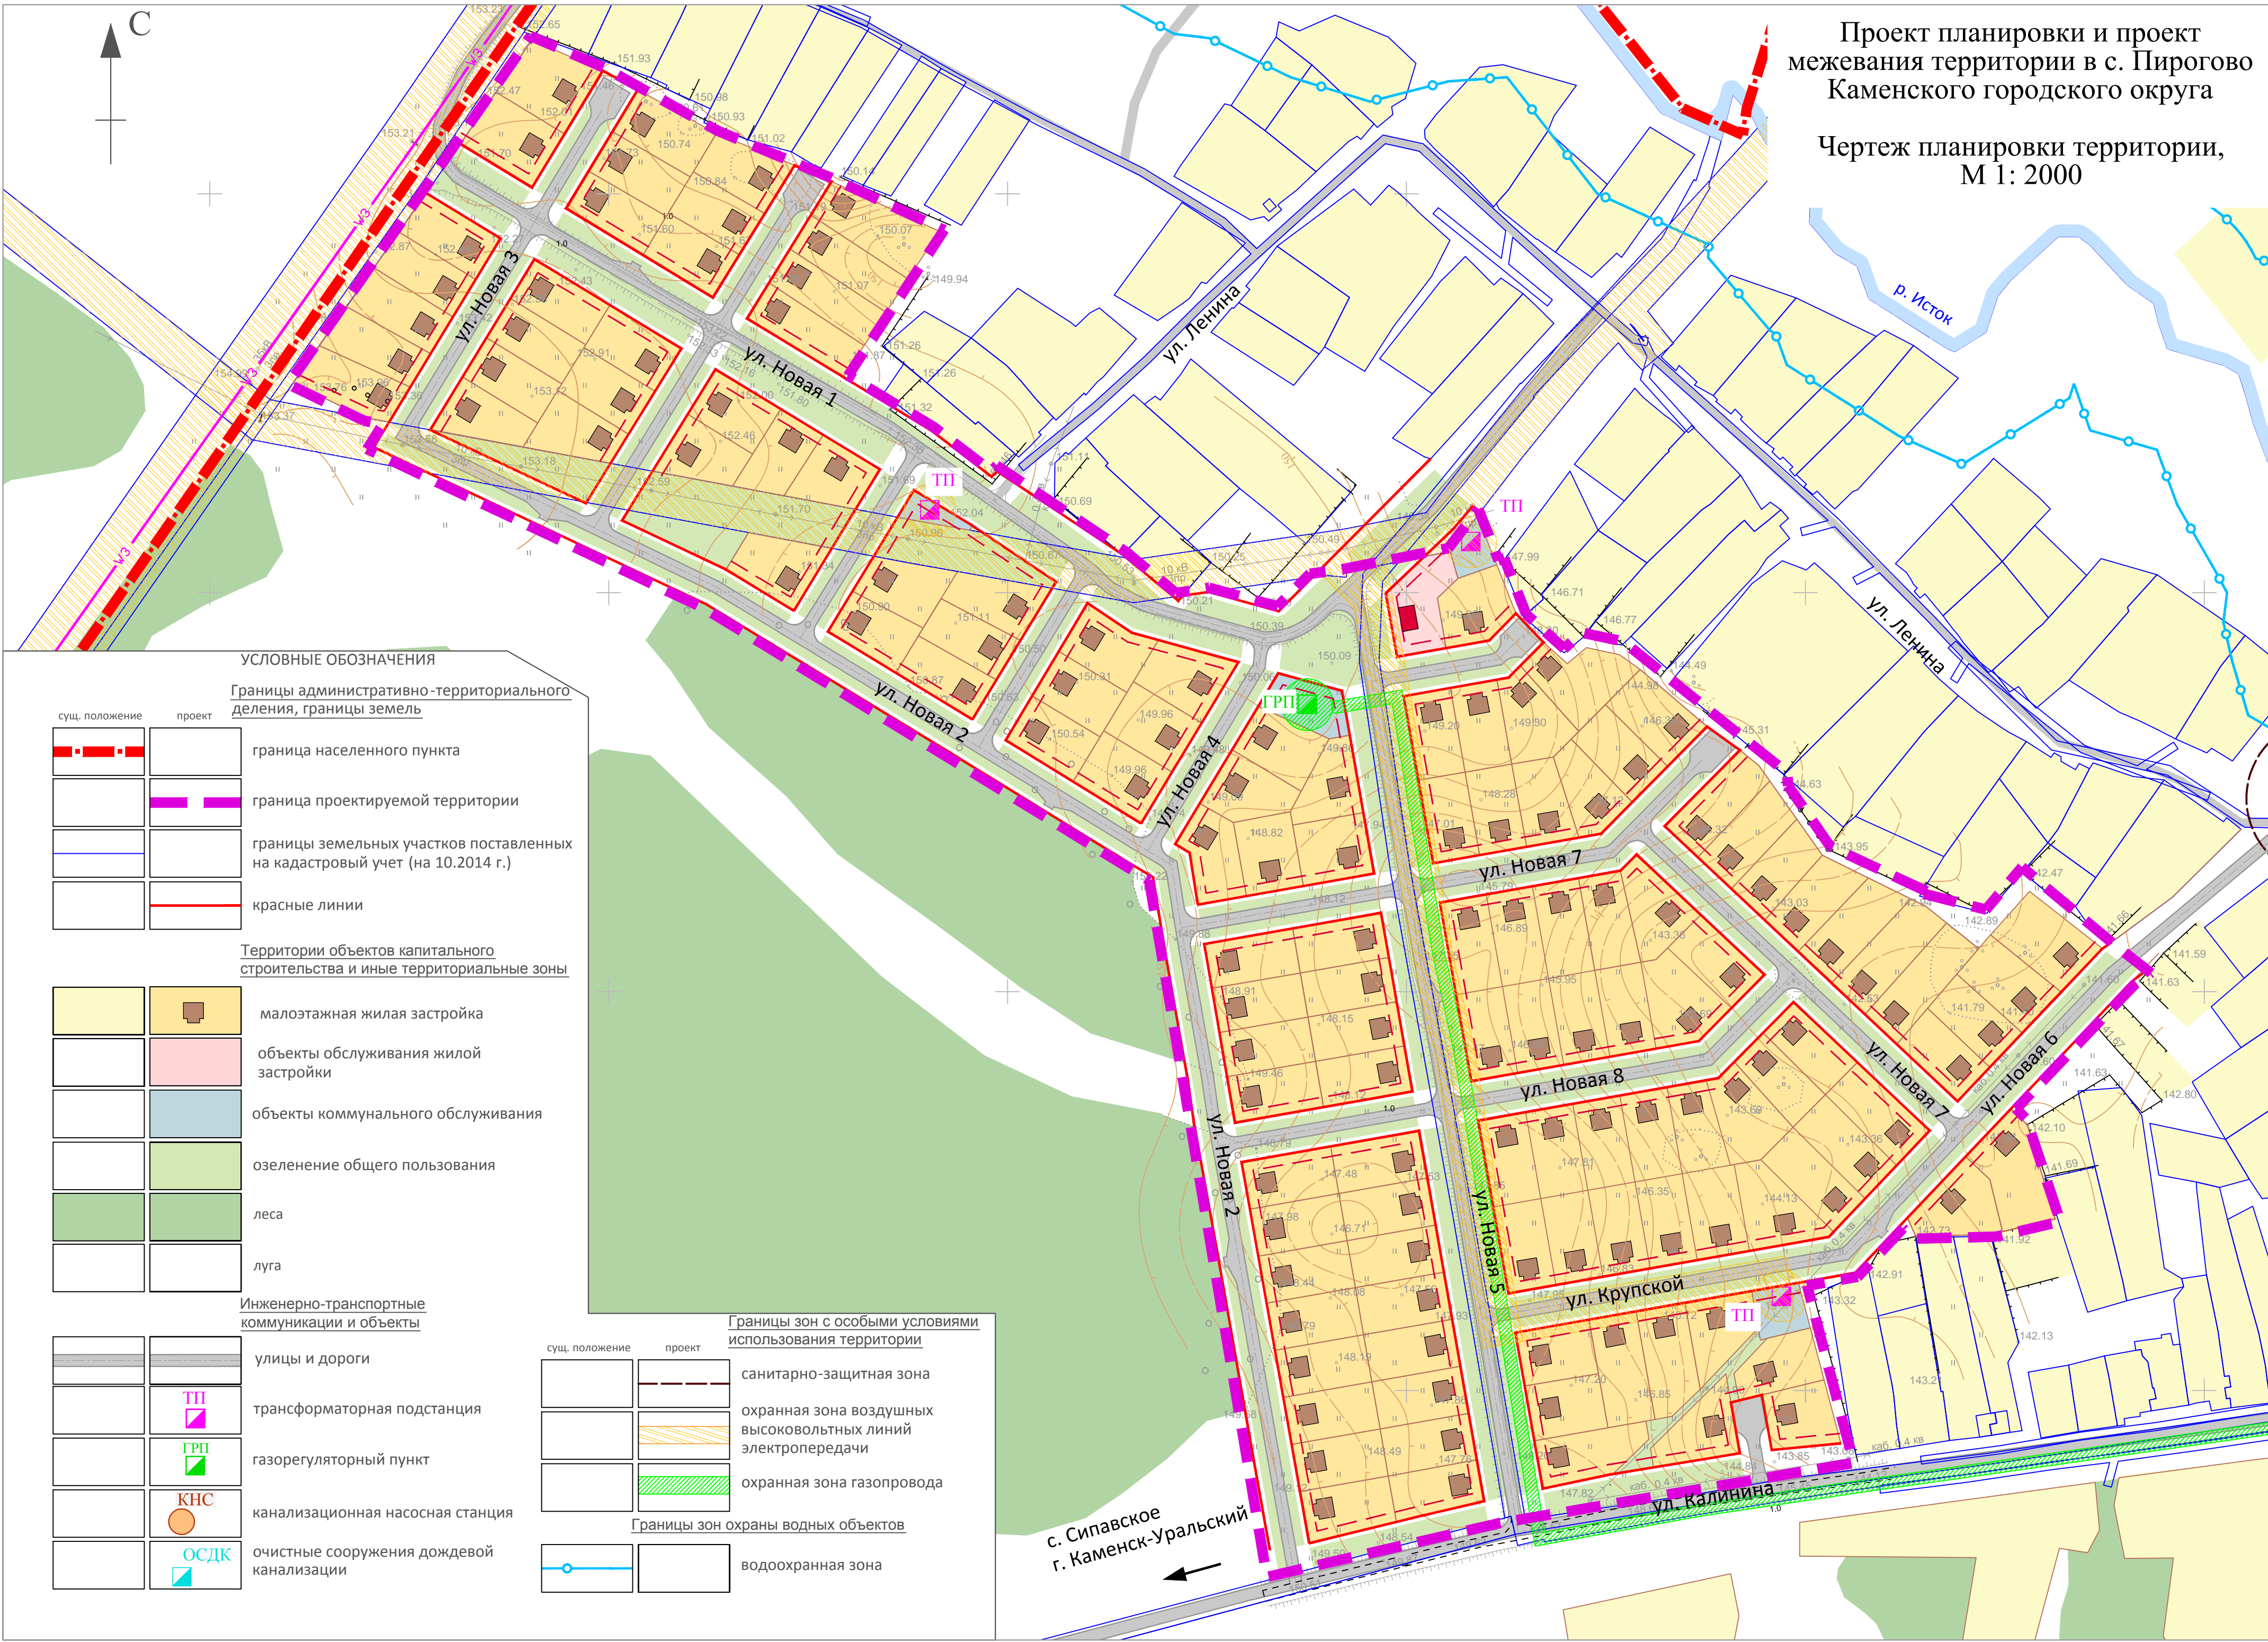

УСЛОВНЫЕ ОБОЗНАЧЕНИЯ

Границы административно-территориального
деления, границы земель

сущ. положение	проект	
		граница населенного пункта
		граница проектируемой территории
		границы земельных участков поставленных на кадастровый учет (на 10.2014 г.)
		красные линии

Территории объектов капитального
строительства и иные территориальные зоны

		малоэтажная жилая застройка
		объекты обслуживания жилой застройки
		объекты коммунального обслуживания
		озеленение общего пользования
		леса
		луга

Инженерно-транспортные
коммуникации и объекты

		улицы и дороги
		трансформаторная подстанция
		газорегуляторный пункт
		канализационная насосная станция
		очистные сооружения дождевой канализации

Границы зон с особыми условиями
использования территории

сущ. положение	проект	
		санитарно-защитная зона
		охранная зона воздушных высоковольтных линий электропередачи
		охранная зона газопровода

Границы зон охраны водных объектов

		водоохранная зона
--	--	-------------------