



*Общество с ограниченной ответственностью  
Научно-производственная фирма "Прест Геопроектстрой"*

426060, г.Ижевск, пр. Транзитный 9А,  
www.tgps18.ru e-mail: tgps18@yandex.ru тел.: (3412) 907-439

Свидетельство о допуске №СРО-П-081-1834042793-00448-6 выдано Некоммерческим Партнерством  
"Межрегиональное объединение проектировщиков (СРО)" "19" октября 2016г.

## **Проект планировки и межевания территории**

**Объект: "Реконструкция сетей канализования сточных вод с  
очистными сооружениями в с. Сипавское Каменского городского  
округа Свердловской области"**

Ижевск, 2018



*Общество с ограниченной ответственностью  
Научно-производственная фирма "Трест Геопроектстрой"*

426060, г.Ижевск, пр. Транзитный 9А,  
www.tgps18.ru e-mail: tgps18@yandex.ru тел.: (3412) 907-439


Свидетельство о допуске №СРО-П-081-1834042793-00448-6 выдано Некоммерческим Партнерством  
"Межрегиональное объединение проектировщиков (СРО)" "19" октября 2016г.

## Проект планировки и межевания территории

**Объект:** "Реконструкция сетей канализования сточных вод с  
очистными сооружениями в с. Сипавское Каменского городского  
округа Свердловской области"

Арх.№: 70-37/18-03 - ППО

Директор ООО НПФ "Трест Геопроектстрой"

/В.А. Крутиков/

Ижевск, 2018

Содержание		
Обозначение	Наименование	Примечание
70-37/18-03 - ППО	<b>Пояснительная записка</b>	
	1. Основные положения	Стр. 4
	2. Проект планировки территории	Стр. 4
	3. Проект межевания территории	Стр. 4
	<b>Графические материалы</b>	Стр. 17
08/2018-ППТЛО	Чертеж красных линий	
70-37/18-03 - ППО	Чертеж планировки территории	
70-37/18-03 - ППО	Чертеж межевания территории	
70-37/18-03 - ППО	Чертеж полосы отвода	
	<b>Прилагаемые документы</b>	

Инв.№ подл.	Подпись и дата	Взам.инв.№.

# **Проект межевания территории линейного объекта** **«Реконструкция сетей канализования сточных вод с очистными сооружениями в с. Сипавское Каменского городского округа** **Свердловской области»**

## **1.Основные положения**

Проект планировки территории и проект межевания территории линейного объекта «Реконструкция сетей канализования сточных вод с очистными сооружениями в с. Сипавское Каменского городского округа Свердловской области» выполнен на основании Муниципального Контракта №5-2018 от 13 июня 2018г. и технического задания на проектную документацию (приложение А).

Техническим заданием предусматривается реконструкция сетей канализования сточных вод с очистными сооружениями в с. Сипавское Каменского городского округа Свердловской области

Уровень ответственности II (нормальный), вид строительства – реконструкция, стадия проектирования – проектная, рабочая документация.

В административном отношении территория проектируемого строительства находится по адресу: Свердловская область, Каменский городской округ, с. Сипавское, входит в состав МО «Каменский городской округ».

Трасса канализации в с.Сипавское включает в себя существующие сети, которые охватывают объекты общественного назначения, многоквартирные дома и дома частной застройки, 9 выгребных колодцев и вновь проектируемые участки с очистными сооружениями (графические приложения).

На проектируемых территориях объекты особо охраняемых природных территорий и объекты культурного наследия отсутствуют.

## **2. Проект планировки территории**

Целью выполнения проекта планировки, является определение места планируемого размещения линейного объекта – канализационных сетей и расположения очистных сооружений, а также установление границ земельного участка для их строительства. Для строительства канализации предусматривается выделение зоны планируемого размещения в виде полосы отвода шириной 4,0 м для возможности производства строительно-монтажных работ с учетом ширины и глубины траншеи.

Таблица №1

Назначение зоны планируемого размещения	Наименование объекта	Характеристики объекта	
		площадь, кв.м	протяженность, м
Зона планируемого размещения	Канализационные сети с. Сипавское	11539	6440,24

В целях обеспечения сохранности канализационных сетей при их эксплуатации, обслуживании, ремонте, а также предотвращения аварий и ликвидации их последствий устанавливается охранная зона шириной 4 метра - по 2 м в обе стороны от оси трубопровода.

Сведения о землепользователях, интересы которых могут быть затронуты при строительстве канализационных сетей, приведены в Таблице № 2.

## **3. Проект межевания территории**

Подготовка проекта межевания территории осуществлена в целях установления

Инв.№ подл.	Подпись и дата	Взам.инв.№.						70-37/18-03 - ППО		4
										Лист
			Изм.	Кол.уч	Лист	№док	Подп.			



границ земельного участка, предназначенного для размещения линейного объекта " Реконструкция сетей канализования сточных вод с очистными сооружениями в с. Сипавское Каменского городского округа Свердловской области ". В соответствии с зоной планируемого размещения линейного объекта для его строительства необходимо формирование проектного земельного участка площадью 11539 кв.м путем выделения из земельных участков, приведенных в Таблице № 2

Таблица № 2

№ п/п	Кадастровый номер земельного участка	Местоположение	Площадь земельного участка (часть) изымаемая для строительства линейного объекта
<b>Земли государственной собственности</b>			
1	66:12:6801003	Свердловская область, р-н Каменский, с. Сипавское	804678,23/9027,08
2	66:12:6801007	Свердловская область, р-н Каменский, с. Сипавское	637510,56/1416,07
<b>Выделенные земли</b>			
3	66:12:6801003:536	Свердловская область, р-н Каменский, с. Сипавское	382/45,6
4	66:12:6801003:33(1)	Свердловская область, р-н Каменский, с. Сипавское, ул.Советская, д.14-2	2223/11,54
14	66:12:6801003:121	Свердловская область, р-н Каменский, с. Сипавское, ул.Советская, д.116	24153/665,87
15	66:12:6801003:54	Свердловская область, р-н Каменский, с. Сипавское, ул.Советская, д.28-1	1161/11,507
16	66:12:6801003:44	Свердловская область, р-н Каменский, с. Сипавское,	983/11,67
17	66:12:6801003:100	Свердловская область, р-н Каменский, с. Сипавское,	1986/81,46
18	66:12:6801003:542	Свердловская область, р-н Каменский, с. Сипавское, ул. Советская, д. 11а	183/22,85
19	66:12:6801007:31	Свердловская область, р-н Каменский, с. Сипавское	2598/25,36

Работы по постановке на учет будут проводиться в два этапа:

- выделение земельного участка из неразграниченных земель государственной или муниципальной собственности площадью 11539 кв.м;

- выделение (разделение) частей из земельных участков государственной или муниципальной собственности уже поставленных на государственный кадастровый учет площадью 836 кв. м.

Формируемому земельному участку присваивается категория земель: земли населенных пунктов. Вид разрешенного использования: коммунальное обслуживание.

Перечень координат формируемого земельного участка общей площадью 11539 кв.м представлен в табл.3.

Перечень координат проектируемых красных линий представлен в табл. 4.

Инов.№ подл.	Взам.инв.№.
Подпись и дата	

Изм.	Кол.уч	Лист	№док	Подп.	70-37/18-03 - ППО	5
						Лист

## Ведомость координат поворотных точек формируемого земельного участка

Обозначение точек	характерных	Координаты,м	
		х	у
1		2	3
:ЗУ1(1)		—	—
н1		327202.62	1615975.84
н2		327210.06	1616000.93
н3		327215.26	1616014.48
н4		327239.67	1616014.39
н5		327242.25	1616010.43
н6		327218.01	1616010.47
н7		327213.88	1615999.73
н8		327206.32	1615974.59
н1		327202.62	1615975.84
:ЗУ1(2)		—	—
н9		327244.43	1616014.30
н10		327272.23	1616014.21
н11		327283.93	1616050.83
н12		327287.74	1616063.58
н13		327284.50	1616063.96
н14		327279.73	1616048.52
н15		327267.37	1616032.29
н16		327249.15	1616035.85
н17		327240.57	1616038.26
н18		327241.73	1616042.41
н19		327250.92	1616039.89
н20		327265.76	1616036.78
н21		327274.53	1616048.31
н22		327269.73	1616049.54
н23		327270.96	1616053.62
н24		327276.86	1616051.84
н25		327280.57	1616064.84
н26		327274.82	1616066.47
н27		327275.99	1616070.33
н28		327283.29	1616068.18
н29		327288.75	1616067.63
н30		327294.05	1616089.00
н31		327338.07	1616076.13
н32		327343.29	1616074.61
н33		327348.94	1616095.16
н34		327342.90	1616096.19
н35		327322.47	1616101.84
н36		327313.51	1616103.62
н37		327315.32	1616110.48
н38		327319.19	1616109.45
н39		327318.52	1616106.75

Изм. № подл.	Подпись и дата	Взам. инв. №.

Изм.	Кол.уч	Лист	№док	Подп.	

70-37/18-03 - ППО

6

Лист

н40	327321.44	1616106.13
н41	327322.10	1616108.65
н42	327325.97	1616107.62
н43	327325.34	1616105.26
н44	327335.04	1616102.53
н45	327335.70	1616105.04
н46	327339.57	1616104.02
н47	327338.89	1616101.47
н48	327341.97	1616100.62
н49	327342.66	1616103.20
н50	327346.52	1616102.18
н51	327345.88	1616099.77
н52	327350.16	1616099.01
н53	327368.37	1616164.88
н54	327364.19	1616166.41
н55	327363.57	1616164.23
н56	327359.73	1616165.29
н57	327360.40	1616167.70
н58	327357.60	1616168.51
н59	327356.94	1616166.12
н60	327353.09	1616167.22
н61	327353.77	1616169.67
н62	327344.26	1616172.44
н63	327343.57	1616169.95
н64	327339.72	1616171.05
н65	327340.32	1616173.20
н66	327336.09	1616173.53
н67	327335.72	1616172.19
н68	327331.87	1616173.29
н69	327333.03	1616177.79
н70	327343.14	1616176.92
н71	327356.78	1616172.93
н72	327363.36	1616171.03
н73	327370.54	1616168.35
н74	327398.83	1616185.63
н75	327402.85	1616183.15
н76	327372.55	1616164.89
н77	327354.05	1616098.08
н78	327372.99	1616092.40
н79	327373.27	1616092.99
н80	327377.02	1616091.99
н81	327376.85	1616091.35
н82	327394.63	1616086.68
н83	327394.78	1616087.28
н84	327398.66	1616086.27
н85	327397.46	1616081.75
н86	327373.82	1616087.97

Инв.№ подл.	Подпись и дата	Взам.инв.№.

Изм.	Кол.уч	Лист	№док	Подп.	

70-37/18-03 - ППО

н87	327352.99	1616094.24
н88	327347.06	1616073.47
н89	327373.22	1616065.14
н90	327368.34	1616049.55
н91	327356.82	1616021.96
н92	327350.63	1616005.63
н93	327344.44	1615989.29
н94	327342.72	1615981.68
н95	327338.82	1615982.57
н96	327340.17	1615988.48
н97	327332.42	1615990.44
н98	327331.76	1615984.49
н99	327327.78	1615984.94
н100	327328.23	1615988.94
н101	327322.02	1615984.88
н102	327319.83	1615988.23
н103	327325.91	1615992.18
н104	327327.26	1615991.98
н105	327327.50	1615993.23
н106	327330.44	1615995.17
н107	327341.15	1615992.42
н108	327353.08	1616023.38
н109	327364.58	1616050.92
н110	327368.25	1616062.68
н111	327346.00	1616069.67
н112	327345.26	1616066.90
н113	327341.51	1616068.06
н114	327342.43	1616071.32
н115	327339.50	1616072.16
н116	327335.77	1616051.38
н117	327334.79	1616047.66
н118	327331.10	1616048.42
н119	327335.87	1616072.56
н120	327296.90	1616083.94
н121	327291.99	1616064.20
н122	327295.37	1616063.37
н123	327294.29	1616059.53
н124	327290.95	1616060.37
н125	327288.31	1616051.52
н126	327291.68	1616050.47
н127	327290.64	1616046.62
н128	327287.11	1616047.62
н129	327276.11	1616013.02
н130	327291.38	1616001.36
н131	327283.19	1616002.56
н132	327273.09	1616010.28
н133	327246.92	1616010.37

Инв.№ подл.	Подпись и дата	Взам.инв.№.

Изм.	Кол.уч	Лист	№док	Подп.	

70-37/18-03 - ППО

н9	327244.43	1616014.30
–	–	–
:3У1(3)	–	–
н134	327294.80	1615996.79
н135	327295.36	1615992.93
н136	327289.67	1615994.29
н137	327290.12	1615997.49
н134	327294.80	1615996.79
:3У1(4)	–	–
н138	327414.37	1616150.97
н139	327416.35	1616157.89
н140	327408.00	1616160.38
н141	327413.32	1616178.37
н142	327409.39	1616179.12
н143	327404.19	1616161.49
н144	327396.73	1616163.62
н145	327394.71	1616156.59
н146	327398.56	1616155.49
н147	327399.48	1616158.67
н148	327411.42	1616155.21
н149	327410.53	1616152.07
н138	327414.37	1616150.97
:3У1(5)	–	–
н150	327455.30	1616091.38
н151	327459.56	1616090.05
н152	327462.07	1616117.64
н153	327463.47	1616136.71
н154	327467.02	1616153.32
н155	327473.11	1616181.62
н156	327492.19	1616176.79
н157	327530.86	1616163.35
н158	327542.18	1616161.96
н159	327546.36	1616161.44
н160	327515.77	1616106.93
н161	327513.51	1616100.59
н162	327517.32	1616099.42
н163	327519.60	1616105.55
н164	327558.05	1616174.53
н165	327569.58	1616173.26
н166	327593.74	1616170.58
н167	327651.50	1616154.74
н168	327662.38	1616158.77
н169	327665.85	1616157.93
н170	327666.85	1616161.15
н171	327665.18	1616161.66
н172	327671.20	1616181.35
н173	327672.58	1616180.93

Инв.№ подл.	Подпись и дата	Взам.инв.№.

Изм.	Кол.уч	Лист	№док	Подп.	

70-37/18-03 - ППО

н174	327673.50	1616183.95
н175	327672.06	1616184.36
н176	327678.41	1616206.97
н177	327679.84	1616206.57
н178	327680.69	1616209.61
н179	327679.25	1616210.02
н180	327691.92	1616256.31
н181	327693.80	1616255.81
н182	327694.63	1616258.85
н183	327692.72	1616259.37
н184	327699.30	1616283.61
н185	327701.33	1616283.01
н186	327702.23	1616286.04
н187	327700.16	1616286.64
н188	327707.97	1616312.79
н189	327709.57	1616312.37
н190	327710.36	1616315.43
н191	327708.80	1616315.84
н192	327716.76	1616345.18
н193	327718.58	1616344.69
н194	327719.51	1616347.68
н195	327717.69	1616348.28
н196	327727.49	1616380.80
н197	327737.80	1616413.18
н198	327737.88	1616425.55
н199	327735.97	1616425.07
н200	327734.12	1616423.63
н201	327734.22	1616415.11
н202	327713.38	1616347.98
н203	327705.02	1616317.02
н204	327700.49	1616301.64
н205	327695.93	1616286.26
н206	327679.13	1616224.57
н207	327677.03	1616216.86
н208	327674.93	1616209.15
н209	327670.62	1616193.76
н210	327668.47	1616186.06
н211	327666.19	1616178.40
н212	327661.08	1616162.33
н213	327651.61	1616158.91
н214	327628.52	1616165.22
н215	327594.18	1616174.55
н216	327572.04	1616176.96
н217	327572.31	1616178.93
н218	327574.12	1616192.07
н219	327576.52	1616209.67
н220	327578.73	1616225.83

Инов.№ подл.	Подпись и дата	Взам.инв.№.

Изм.	Кол.уч	Лист	№док	Подп.	

70-37/18-03 - ППО

10

Лист

н221	327569.97	1616255.34
н222	327561.53	1616283.76
н223	327560.40	1616305.18
н224	327556.40	1616304.97
н225	327557.56	1616283.07
н226	327566.13	1616254.20
н227	327574.65	1616225.52
н228	327572.56	1616210.21
н229	327570.15	1616192.62
н230	327568.32	1616179.19
н231	327568.09	1616177.49
н232	327555.74	1616178.66
н233	327548.29	1616165.24
н234	327533.00	1616167.12
н235	327529.83	1616182.45
н236	327529.83	1616189.73
н237	327525.81	1616189.90
н238	327525.81	1616182.42
н239	327528.60	1616168.77
н240	327491.68	1616181.10
н241	327489.74	1616181.55
н242	327473.95	1616185.58
н243	327474.10	1616186.45
н244	327474.89	1616190.14
н245	327476.43	1616196.07
н246	327478.60	1616205.74
н247	327485.05	1616234.45
н248	327483.95	1616247.40
н249	327482.79	1616260.99
н250	327486.49	1616289.56
н251	327489.47	1616312.47
н252	327493.58	1616328.20
н253	327498.68	1616347.78
н254	327501.45	1616367.72
н255	327502.09	1616372.31
н256	327505.69	1616378.55
н257	327529.79	1616377.49
н258	327528.91	1616368.19
н259	327520.53	1616363.02
н260	327519.53	1616358.26
н261	327520.93	1616357.97
н262	327533.35	1616366.31
н263	327533.76	1616380.93
н264	327530.10	1616381.04
н265	327507.22	1616382.44
н266	327508.82	1616391.88
н267	327525.94	1616388.98

Инв.№ подл.	Подпись и дата	Взам.инв.№.

Изм.	Кол.уч	Лист	№док	Подп.	

70-37/18-03 - ППО

н268	327526.25	1616390.85
н269	327526.59	1616392.82
н270	327509.43	1616395.72
н271	327510.61	1616402.72
н272	327496.98	1616404.99
н273	327496.32	1616401.04
н274	327505.67	1616399.45
н275	327504.83	1616394.47
н276	327502.60	1616381.29
н277	327498.18	1616373.05
н278	327497.81	1616370.38
н279	327490.54	1616371.39
н280	327489.99	1616367.43
н281	327497.25	1616366.42
н282	327495.04	1616350.70
н283	327490.41	1616352.23
н284	327489.58	1616348.29
н285	327494.32	1616346.73
н286	327489.63	1616328.85
н287	327487.57	1616321.00
н288	327486.09	1616315.35
н289	327483.78	1616315.79
н290	327482.86	1616311.37
н291	327485.22	1616310.92
н292	327482.54	1616290.25
н293	327480.40	1616273.74
н294	327473.67	1616277.82
н295	327471.59	1616274.41
н296	327475.76	1616271.88
н297	327471.20	1616271.54
н298	327471.49	1616267.57
н299	327479.68	1616268.14
н300	327478.79	1616261.29
н301	327481.09	1616235.89
н302	327468.33	1616228.09
н303	327463.28	1616229.06
н304	327462.51	1616225.14
н305	327469.00	1616223.87
н306	327480.17	1616230.79
н307	327475.48	1616210.07
н308	327471.17	1616190.98
н309	327461.17	1616193.43
н310	327457.22	1616192.72
н311	327456.62	1616189.75
н312	327455.88	1616188.47
н313	327436.92	1616193.05
н314	327436.40	1616191.10

Инов.№ подл.	Подпись и дата	Взам.инв.№.

Изм.	Кол.уч	Лист	№док	Подп.	

70-37/18-03 - ППО

12

Лист



н315	327435.94	1616189.18
н316	327455.91	1616184.30
н317	327462.21	1616189.06
н318	327470.31	1616187.08
н319	327463.62	1616155.89
н320	327458.34	1616156.92
н321	327458.14	1616156.16
н322	327457.33	1616156.37
н323	327456.78	1616154.26
н324	327457.68	1616154.02
н325	327454.67	1616140.78
н326	327453.35	1616141.08
н327	327452.84	1616138.95
н328	327454.19	1616138.63
н329	327453.99	1616137.78
н330	327457.86	1616136.77
н331	327461.39	1616152.30
н332	327462.78	1616151.98
н333	327459.55	1616137.36
н334	327457.76	1616118.37
н150	327455.30	1616091.38
3У1(6)	—	—
н335	327454.76	1615881.19
н336	327382.63	1615922.06
н337	327415.82	1615995.48
н338	327415.49	1615998.45
н339	327426.79	1616019.54
н340	327433.64	1616031.09
н341	327435.94	1616035.00
н342	327452.04	1616064.24
н343	327458.16	1616085.24
н344	327454.34	1616086.44
н345	327448.31	1616066.19
н346	327437.89	1616059.94
н347	327442.26	1616076.29
н348	327438.40	1616077.35
н349	327438.11	1616076.42
н350	327436.79	1616076.74
н351	327436.28	1616074.61
н352	327437.59	1616074.30
н353	327433.01	1616057.24
н354	327431.75	1616057.57
н355	327431.19	1616055.46
н356	327432.49	1616055.12
н357	327432.23	1616054.28
н358	327436.10	1616053.25
н359	327436.40	1616054.39

Инов.№ подл.	Подпись и дата	Взам.инв.№.

Изм.	Кол.уч	Лист	№док	Подп.	

70-37/18-03 - ППО

13

Лист

н360	327444.90	1616059.48
н361	327432.46	1616036.97
н362	327430.19	1616033.12
н363	327423.93	1616022.42
н364	327419.17	1616025.04
н365	327418.12	1616023.12
н366	327422.82	1616020.53
н367	327412.24	1616000.77
н368	327407.42	1616003.36
н369	327406.39	1616001.43
н370	327405.27	1615999.50
н371	327411.72	1615996.13
н372	327397.47	1615964.66
н373	327395.67	1615965.62
н374	327394.86	1615964.11
н375	327394.03	1615962.29
н376	327395.83	1615961.48
н377	327384.12	1615934.67
н378	327380.63	1615936.50
н379	327378.75	1615932.79
н380	327382.26	1615931.09
н381	327377.48	1615920.38
н382	327452.79	1615877.71
н335	327454.76	1615881.19
:3У1(7)	–	–
н383	327734.08	1616440.62
н384	327733.45	1616440.62
н385	327733.46	1616445.95
н386	327732.46	1616446.95
н387	327732.46	1616465.85
н388	327811.53	1616533.53
н389	327819.42	1616532.35
н390	327738.46	1616463.04
н391	327738.46	1616440.56
н392	327737.88	1616440.56
н393	327737.87	1616435.58
н394	327737.19	1616435.59
н395	327736.54	1616435.64
н396	327735.97	1616435.76
н397	327735.10	1616436.06
н398	327734.38	1616436.48
н399	327734.10	1616436.69
н383	327734.08	1616440.62
:3У1(8)	–	–
н400	327824.47	1616536.71
н401	327826.56	1616538.54
н402	327824.44	1616539.35

Инов.№ подл.	Подпись и дата	Взам.инв.№.

Изм.	Кол.уч	Лист	№док	Подп.	

70-37/18-03 - ППО

14

Лист

н403	327823.47	1616539.65
н404	327822.05	1616539.91
н405	327817.76	1616539.16
н406	327816.11	1616537.92
н400	327824.47	1616536.71
:3У1(9)	–	–
н407	327842.32	1616552.10
н408	327903.74	1616674.18
н409	327904.29	1616679.74
н410	327913.87	1616679.74
н411	327913.87	1616683.74
н412	327901.97	1616683.74
н413	327837.71	1616555.94
н414	327828.94	1616548.45
н415	327836.59	1616547.53
н416	327840.95	1616550.09
н407	327842.32	1616552.10
–	–	–
:3У1(10)	–	–
н417	327914.18	1616677.06
н418	327917.90	1616677.06
н419	327917.90	1616676.07
н420	328014.06	1616676.08
н421	328014.06	1616672.03
н422	327914.18	1616672.02
н417	327914.18	1616677.06

Инв.№ подл.	Подпись и дата	Взам.инв.№.

Изм.	Кол.уч	Лист	№док	Подп.	

## Ведомость координат проектируемых красных линий


н1	327658.59	1616136.17
н2	327686.8	1616234.7
н3	327724.87	1616377.61
н4	327737.21	1616415.06
н5	327649.28	1616151.85
н6	327665.95	1616194.49
н7	327709.58	1616378.86
н8	327289.54	1615768.71
н9	327325.1	1615797.81
н10	327340.33	1615821
н11	327459.62	1616060.83
н12	327490.61	1616189.57
н13	327493.09	1616258.27
н14	327503.12	1616327.88
н15	327526.25	1616450.71
н16	327282.56	1615779.25
н17	327315.88	1615815.15
н18	327351.26	1615870.88
н19	327398.56	1615979.73
н20	327436.61	1616047.94
н21	327471.82	1616194.65
н22	327481.42	1616268.96
н23	327534.65	1616529.3
н24	327203.1045	1616021.8839
н25	327217.8177	1616017.8581
н26	327195.6483	1616031.9953

Инв.№ подл.	Подпись и дата	Взам.инв.№.

Изм.	Кол.уч	Лист	№док	Подп.	


Графические материалы

Инв.№ подл.	Подпись и дата	Взам.инв.№.					
Изм.	Кол.уч	Лист	№док	Подп.		70-37/18-03 - ППО	17
							Лист

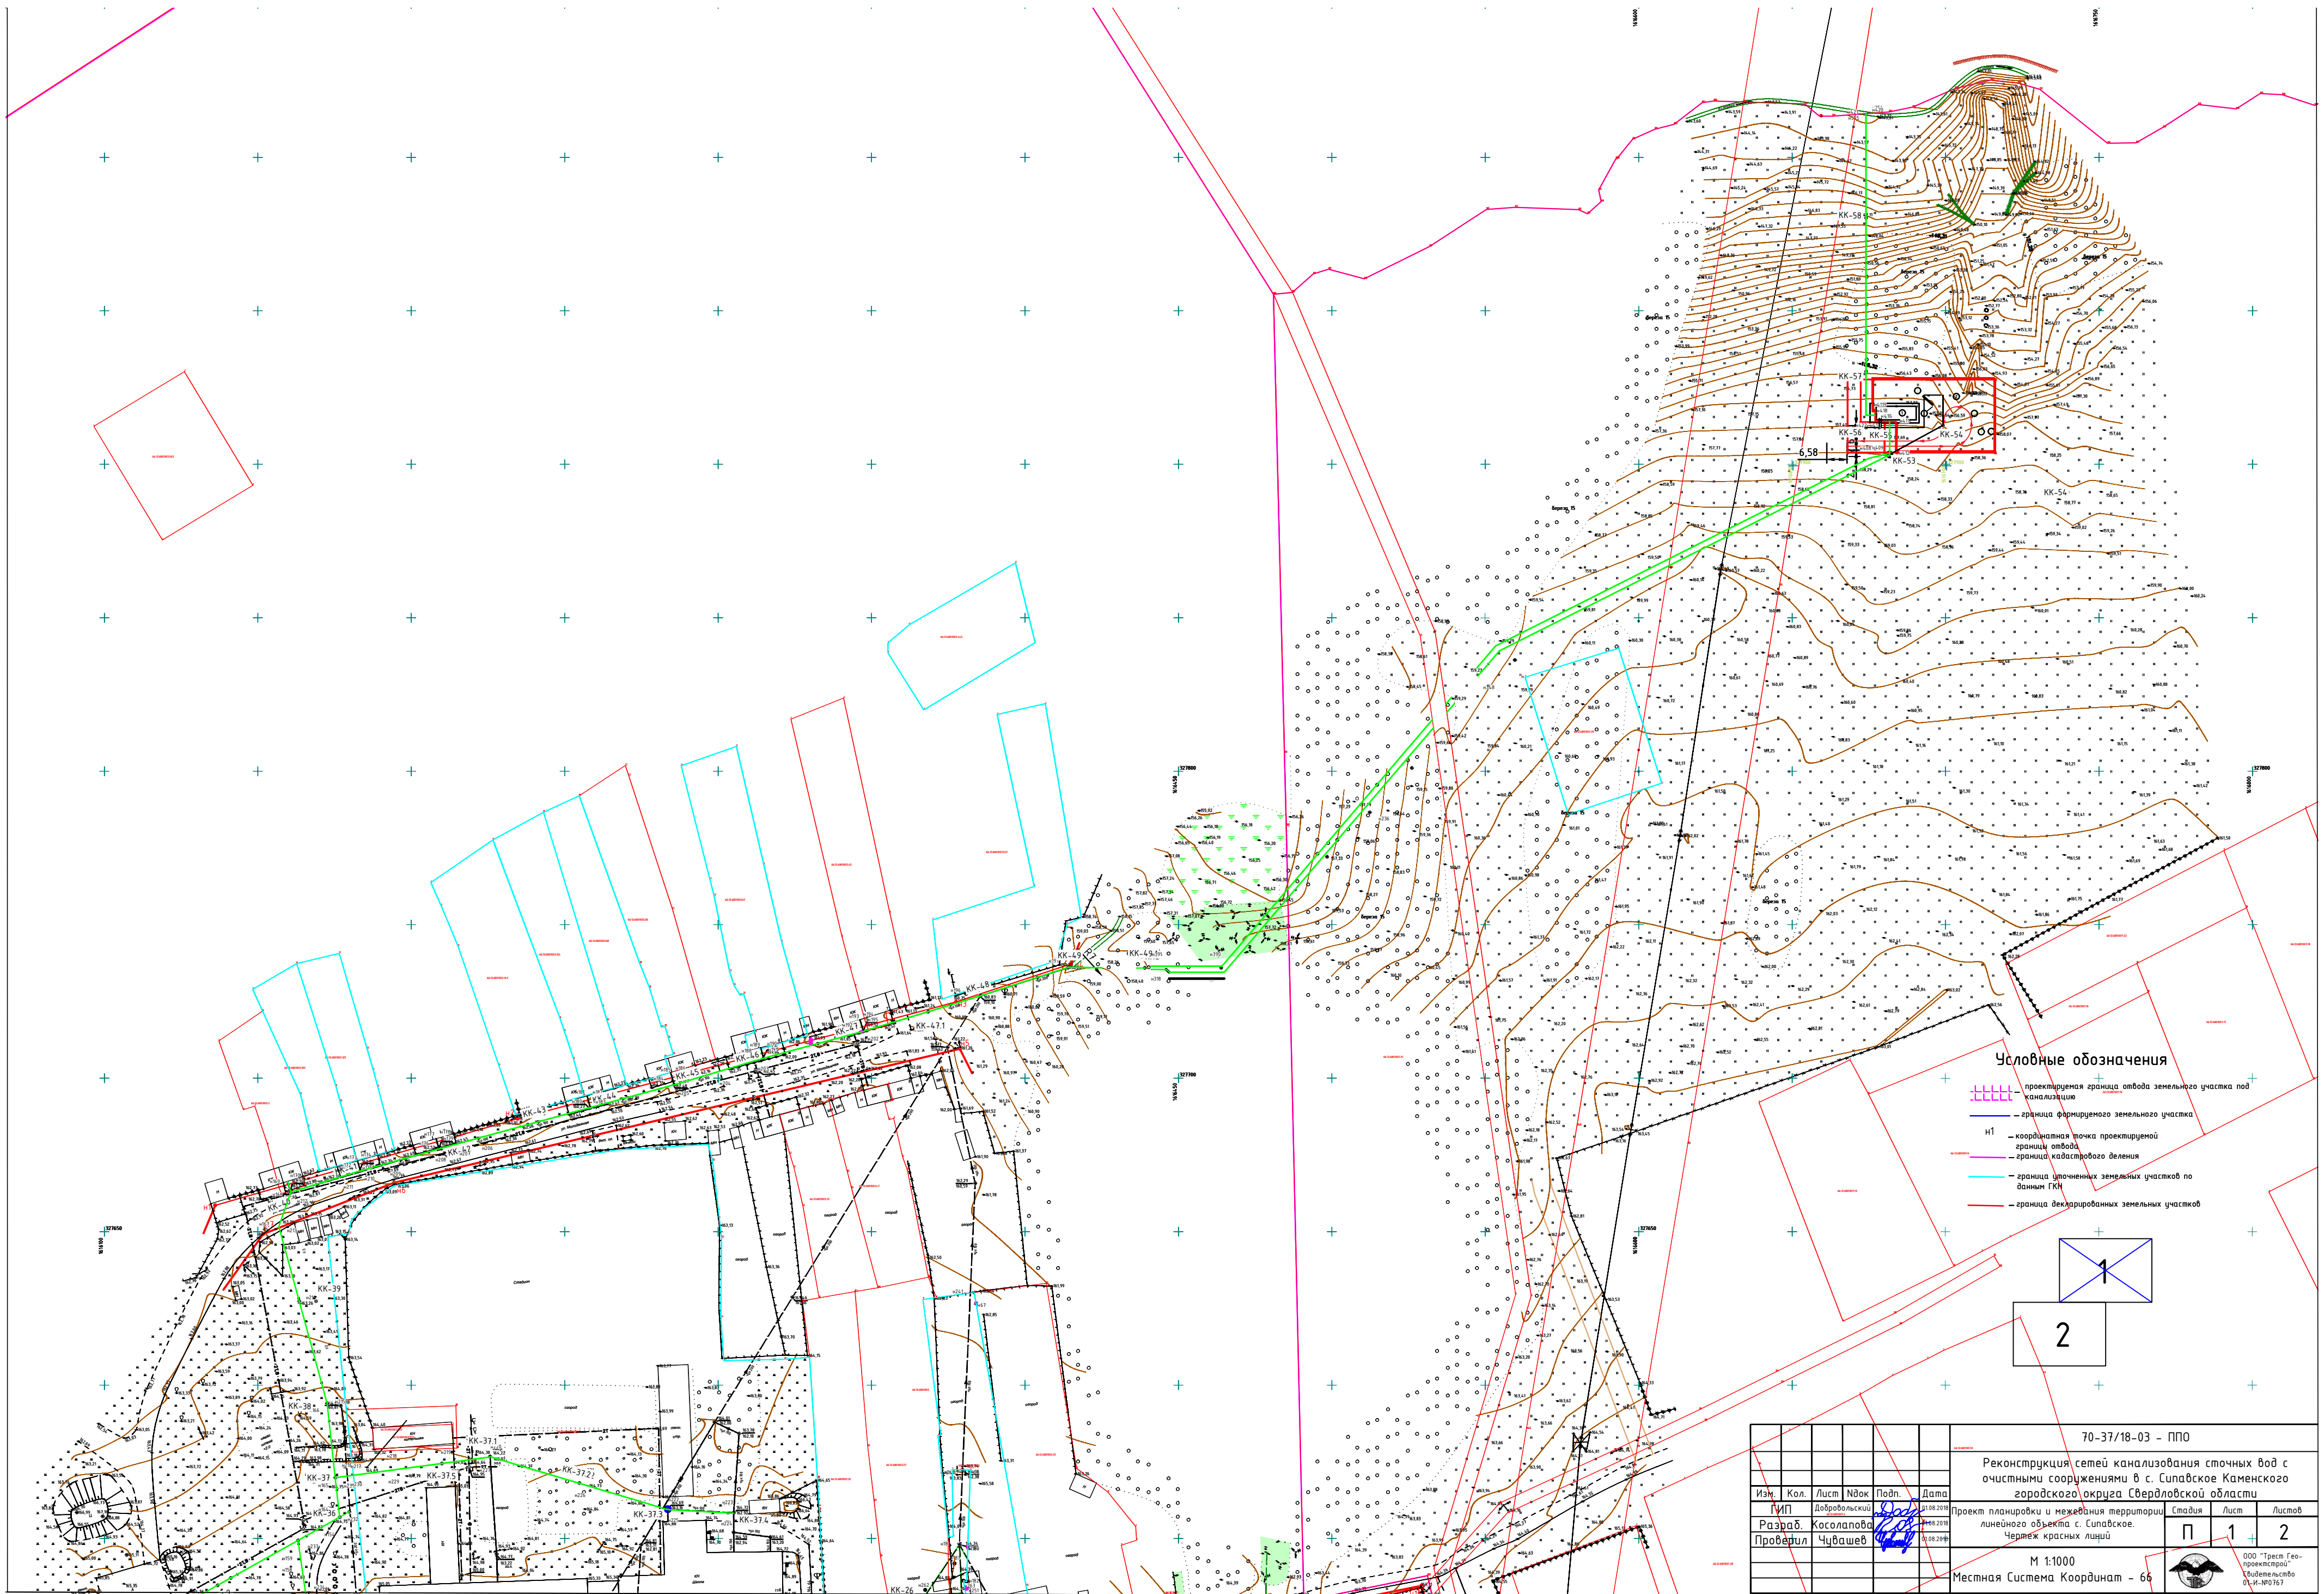


Условные обозначения


- проектируемая граница отвода земельного участка под канализацию
- граница формирования земельного участка
- Н1 - координатная точка проектируемой границы отвода
- граница кадастрового деления
- граница уточненных земельных участков по данным ГКН
- граница декларированных земельных участков

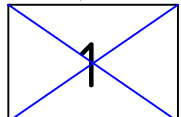

2

						70-37/18-03 - ППО					
						Реконструкция сетей канализования сточных вод с очистными сооружениями в с. Сипайское Каменского городского округа Свердловской области					
Изм.	Кол.	Лист	№ док	Подп.	Дата	Проект планировки и межевания территории			Стадия	Лист	Листов
ГМП	Добровольский				21.08.2019	лицевого объекта с. Сипайское.			П	1	2
Разраб.	Косолапова				21.08.2019	Чертеж красных линий					
Проверил	Чубашев				21.08.2019						
						М 1:1000			 ООО "Трест Геопроектстрой" Свидетельство ОГН-И-№0767		
						Местная Система Координат - 66					




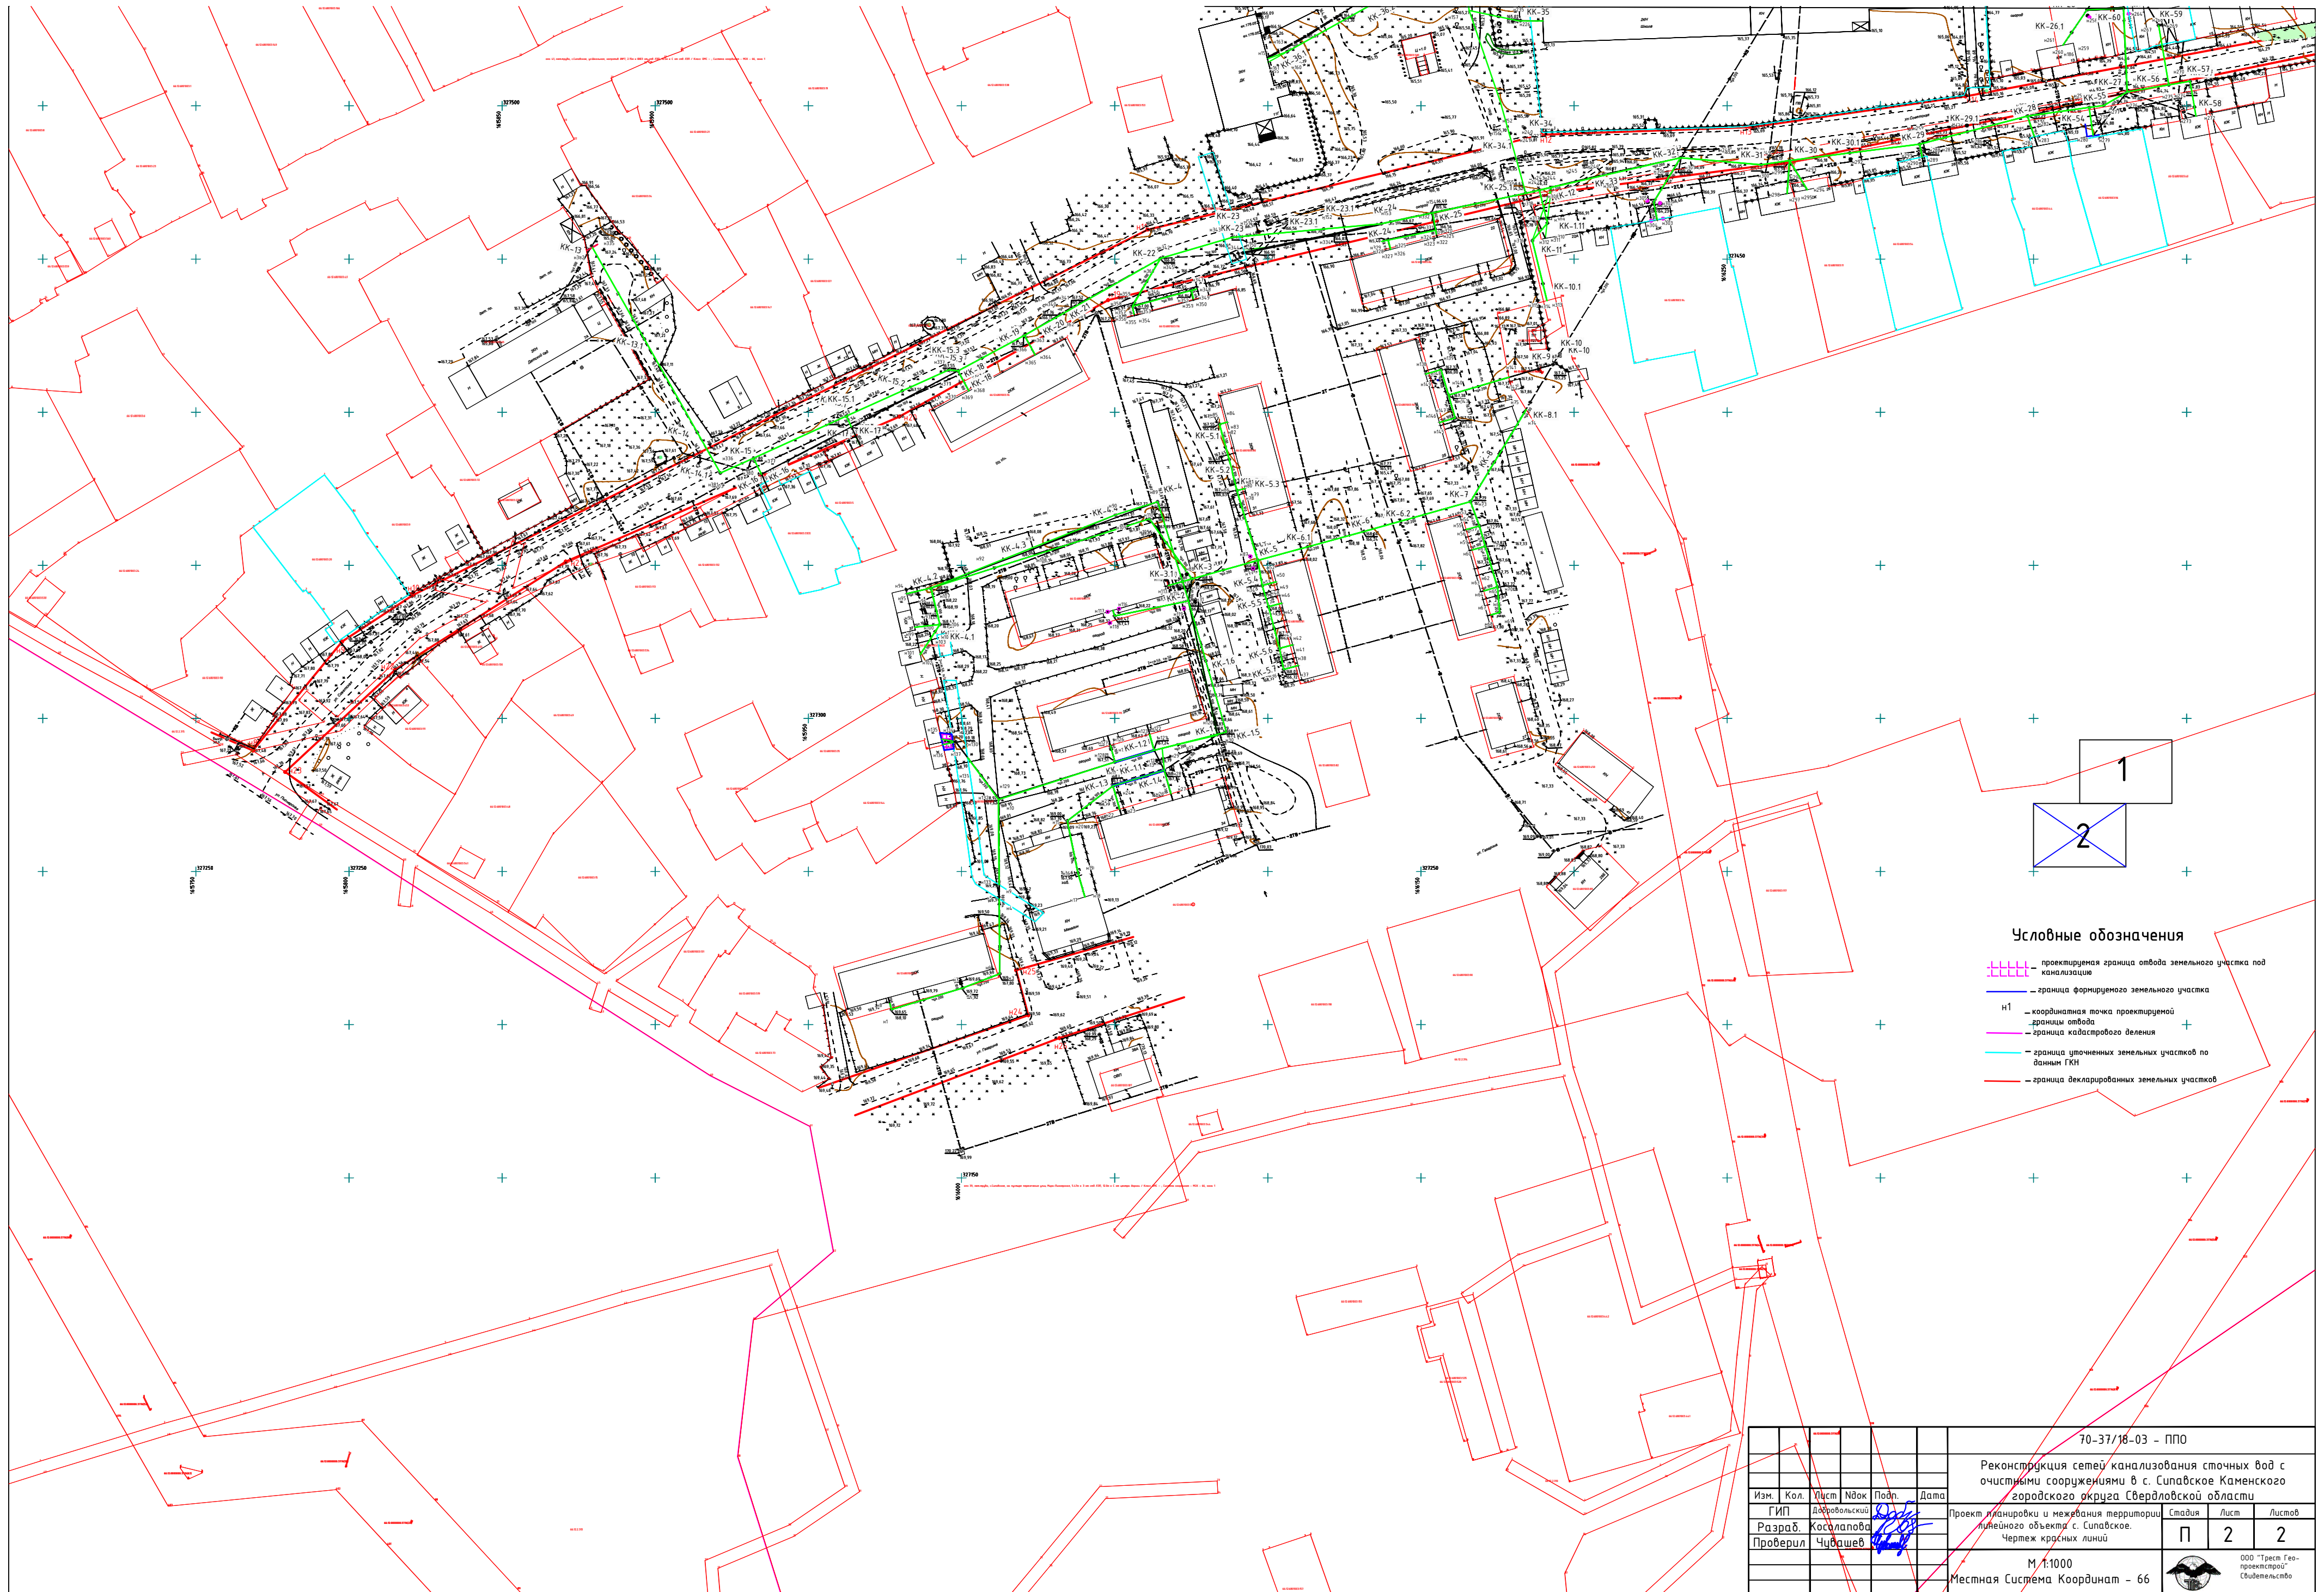

- Условные обозначения
- проектируемая граница отвода земельного участка под канализацию
  - граница формируемого земельного участка
  - Н1 ----- координатная точка проектируемой границы отвода
  - граница кадастрового деления
  - граница уточненных земельных участков по данным ГКИ
  - граница декларированных земельных участков


70-37/18-03 - ППО					
Реконструкция сетей канализования сточных вод с очистными сооружениями в с. Сипавское Каменского городского округа Свердловской области					
Изм.	Кол.	Лист	Подп.	Дата	Стация
Гип	Добровольский	8/1			Лист
Разраб.	Касалова	2			Лист
Проверил	Чудашев				
М 1:1000					
Местная Система Координат - 66					
ООО "Трест Геопроектстрой" Свидетельство					



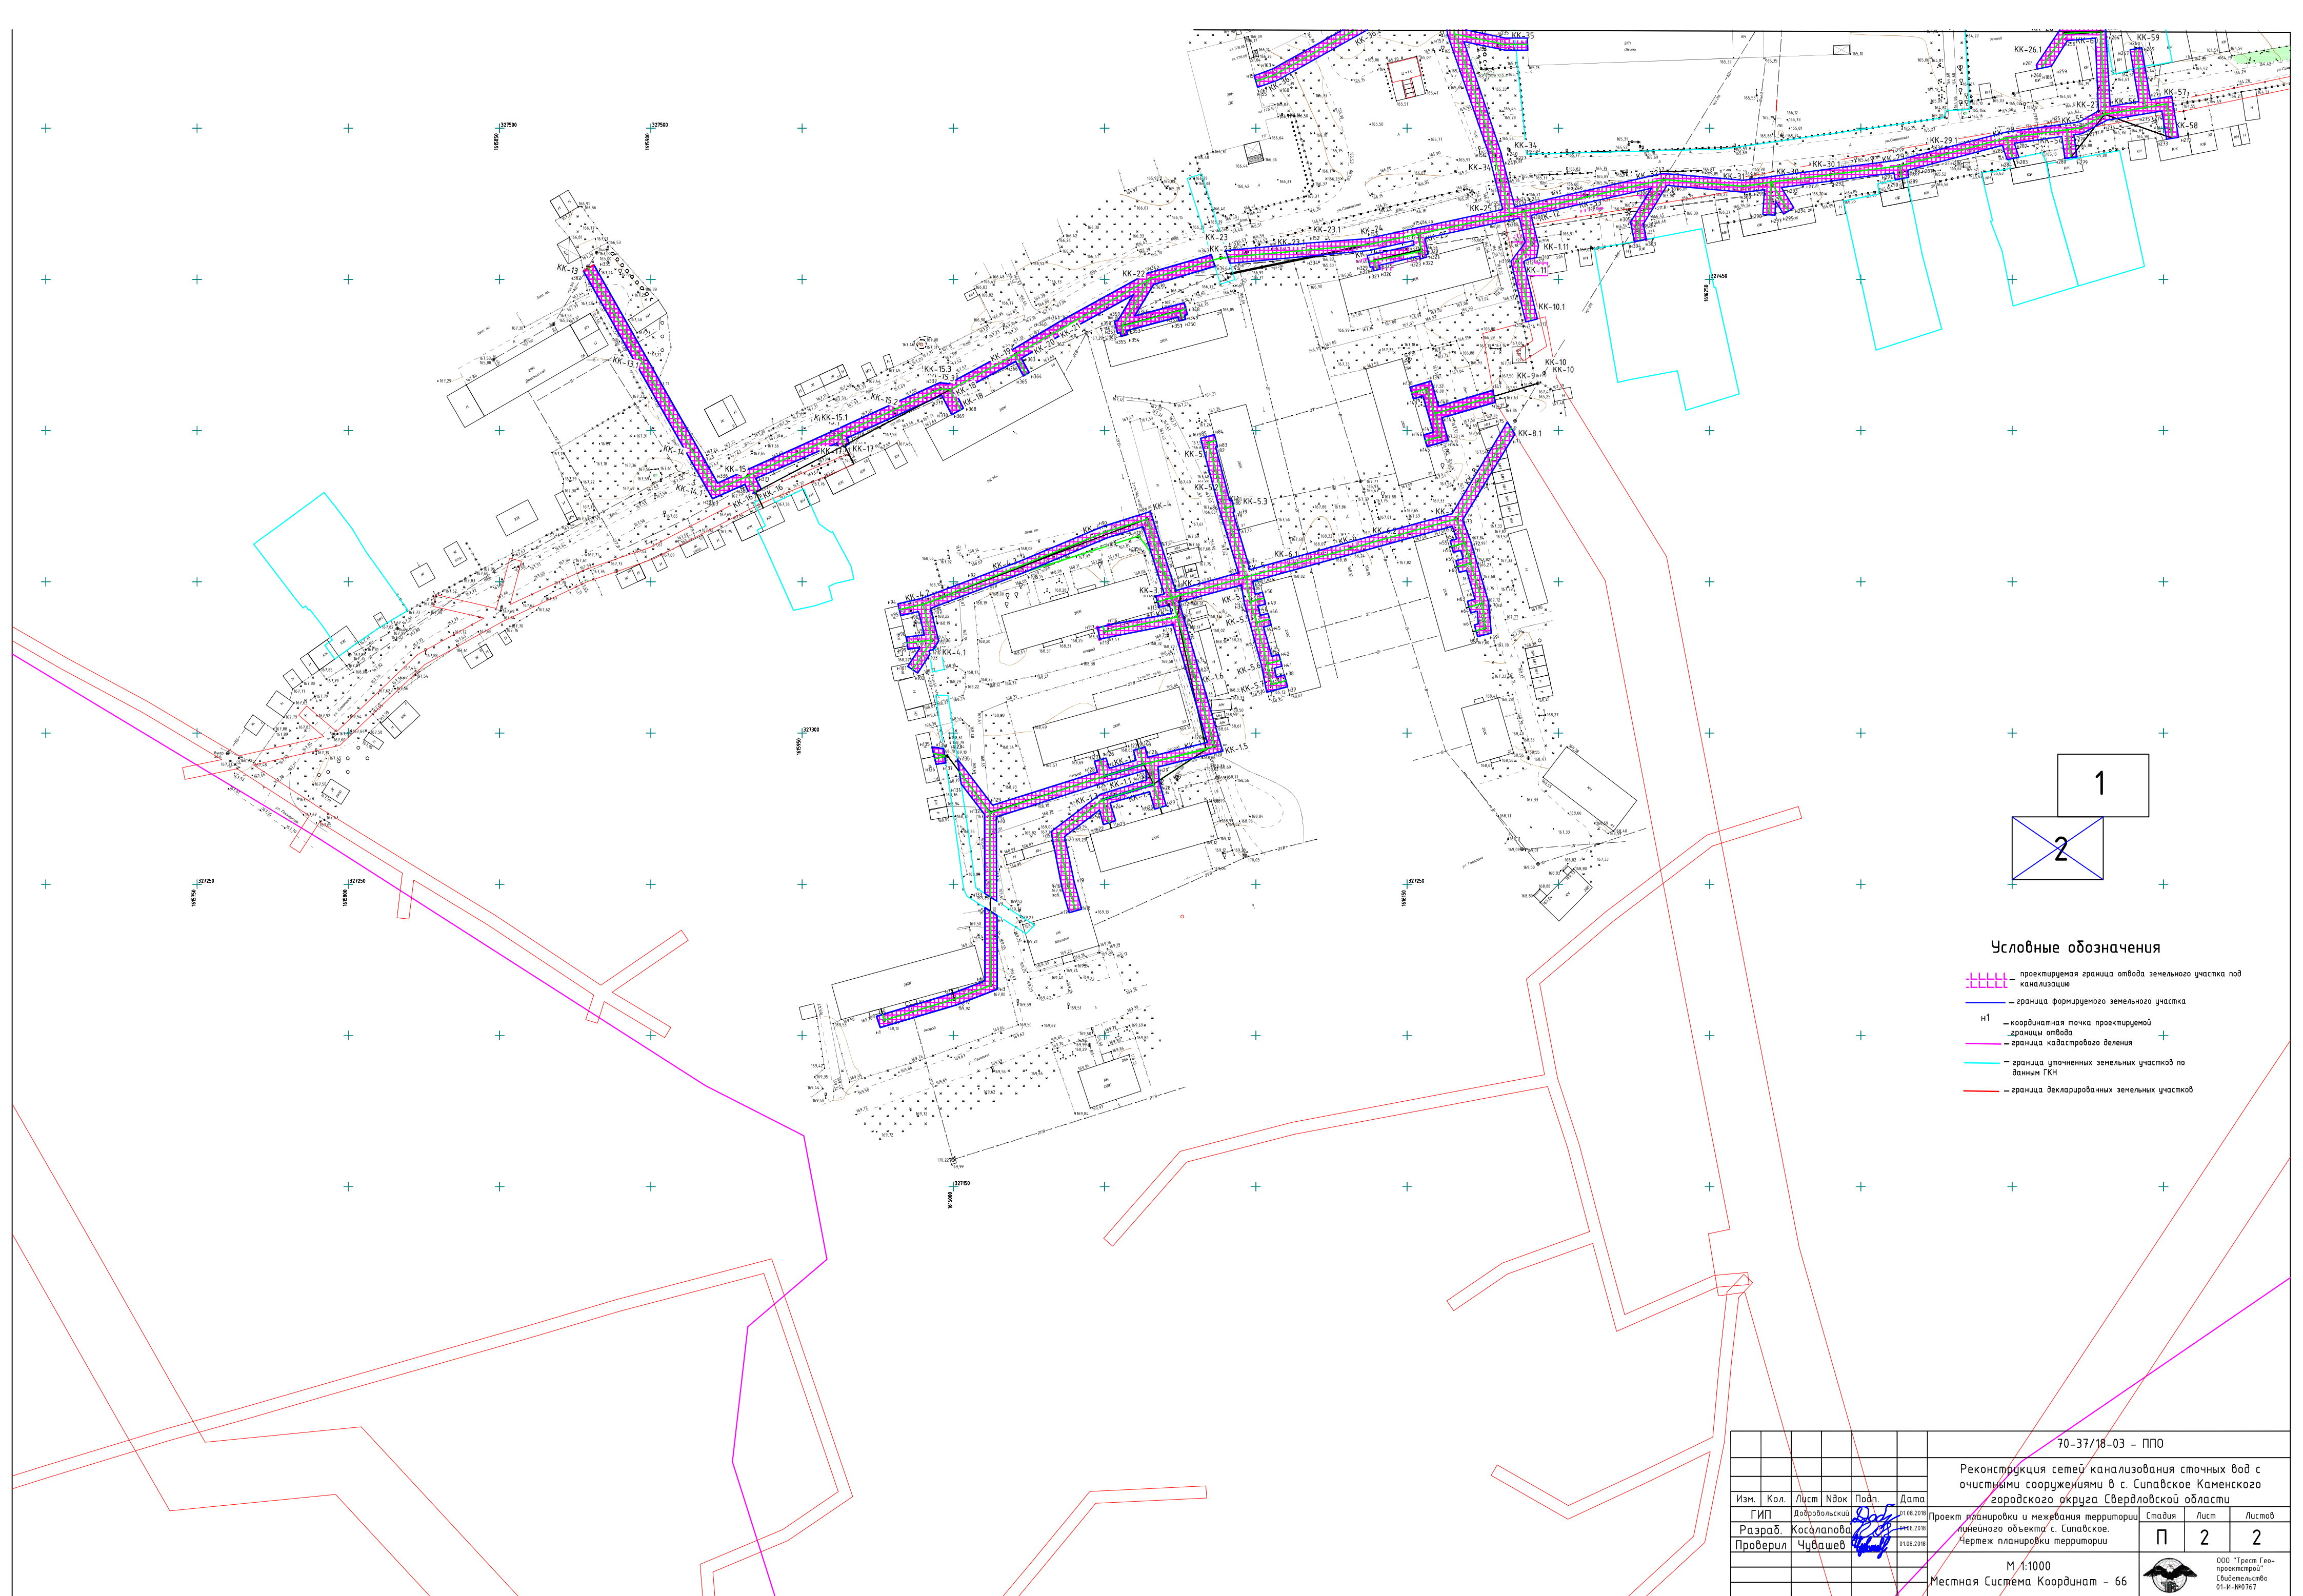


Условные обозначения

- проектируемая граница отвода земельного участка под канализацию
- граница формируемого земельного участка
- координатная точка проектируемой границы отвода
- граница кадастрового деления
- граница уточненных земельных участков по данным ГКН
- граница декларируемых земельных участков



						70-37/18-03 - ППО		
						Реконструкция сетей канализования сточных вод с очистными сооружениями в с. Сипавское Каменского городского округа Свердловской области		
Изм.	Кол.	Лист	Ндок	Подп.	Дата	Проект планировки и межевания территории линейного объекта с. Сипавское. Чертеж планировки территории	Стадия	Лист
ГИП	Добровольский				01.08.2018			
Разраб.	Косопанова				01.08.2018			
Проверил	Чувашев				01.08.2018		П	2
						М 1:1000 Местная Система Координат - 66		
						 ООО "Трест Гео-проектстрой" Свидетельство 01-И-№0767		



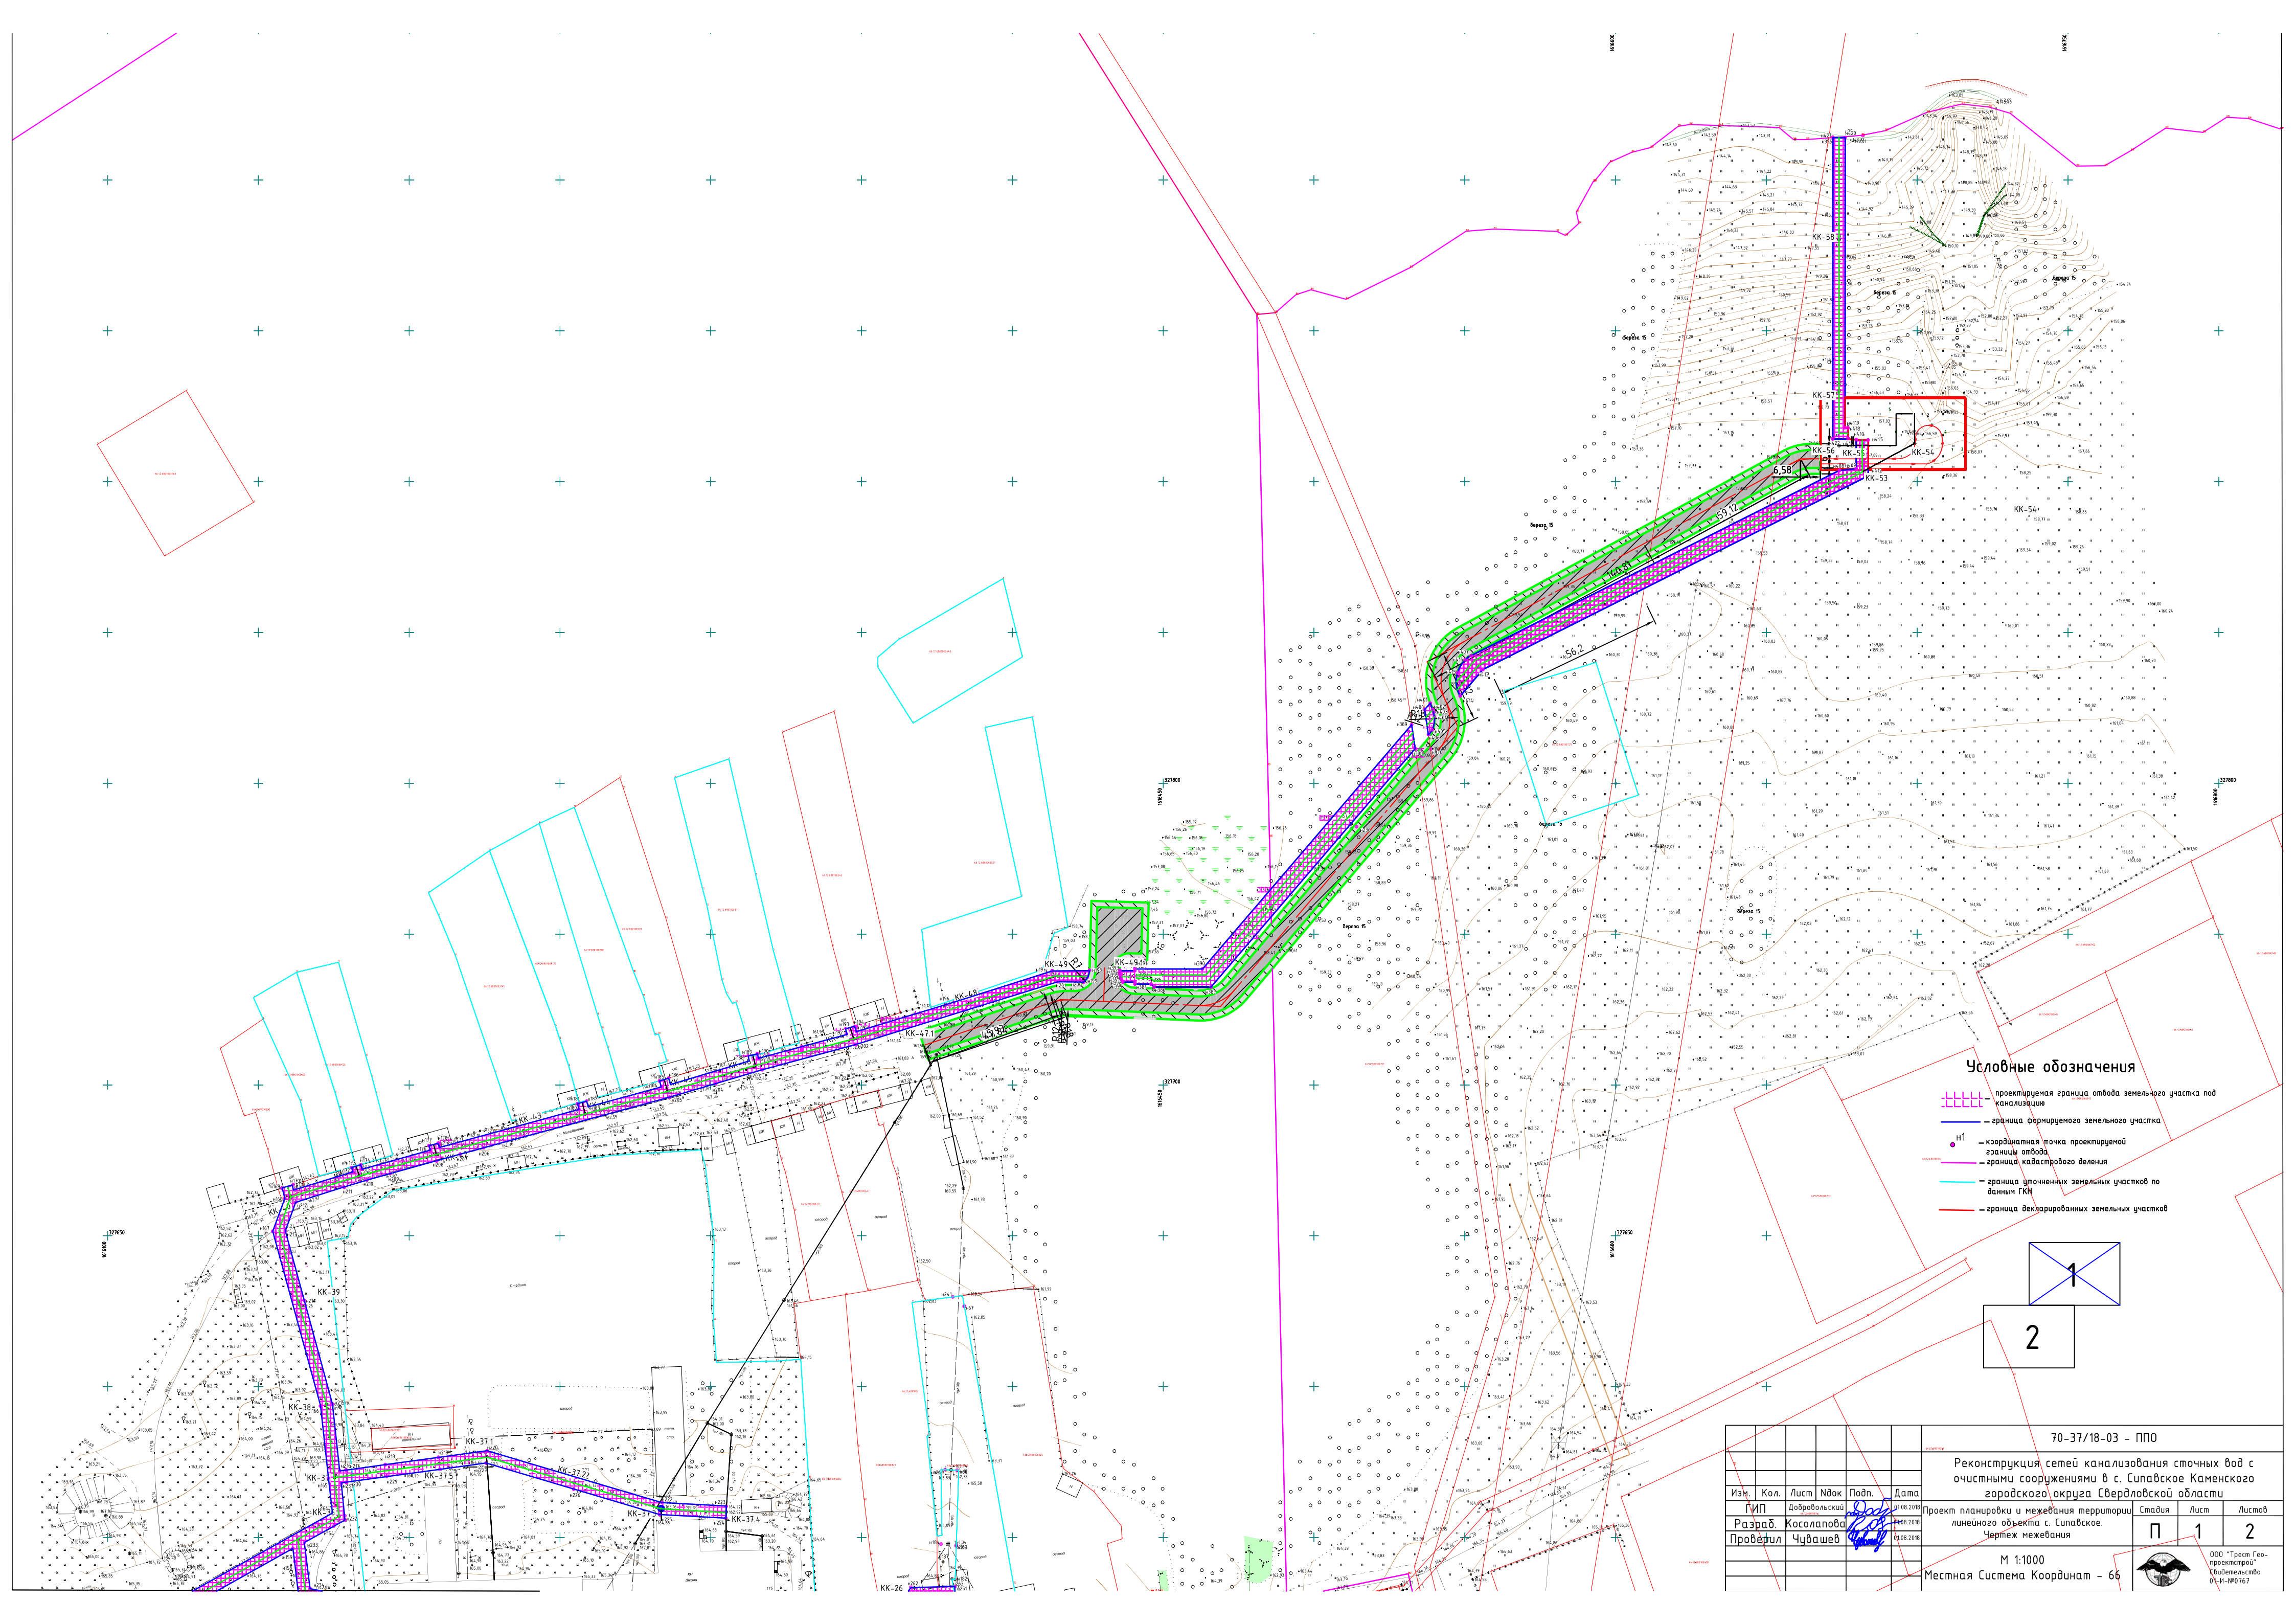



Условные обозначения

- проектная граница отвода земельного участка под канализацию
- граница сформированного земельного участка
- Н1 - координатная точка проектируемой границы отвода
- граница кадастрового деления
- граница уточненных земельных участков по данным ГКИ
- граница декларированных земельных участков

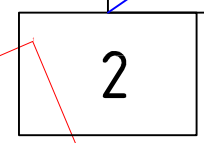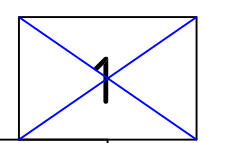


						70-37/18-03 - ППО		
						Реконструкция сетей канализования сточных вод с очистными сооружениями в с. Сипайское Камениского городского округа Свердловской области		
Изм.	Кол.	Лист	Ндок	Подп.	Дата	Проект планировки и межевания территории линейного объекта с. Сипайское. Чертеж межевания	Стадия	Лист
ГИП	Добрыловский				01.08.2018		П	1
Разработ.	Косополова				01.08.2018		1	2
Проверил	Чувашев				01.08.2018	М 1:1000		
						Местная Система Координат - 66		
						ООО "Трест Геопроектстрой" ОУ-И-00767		




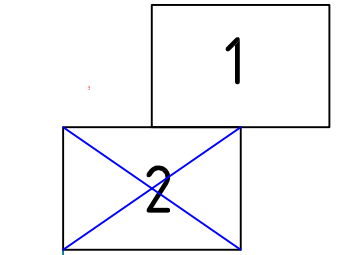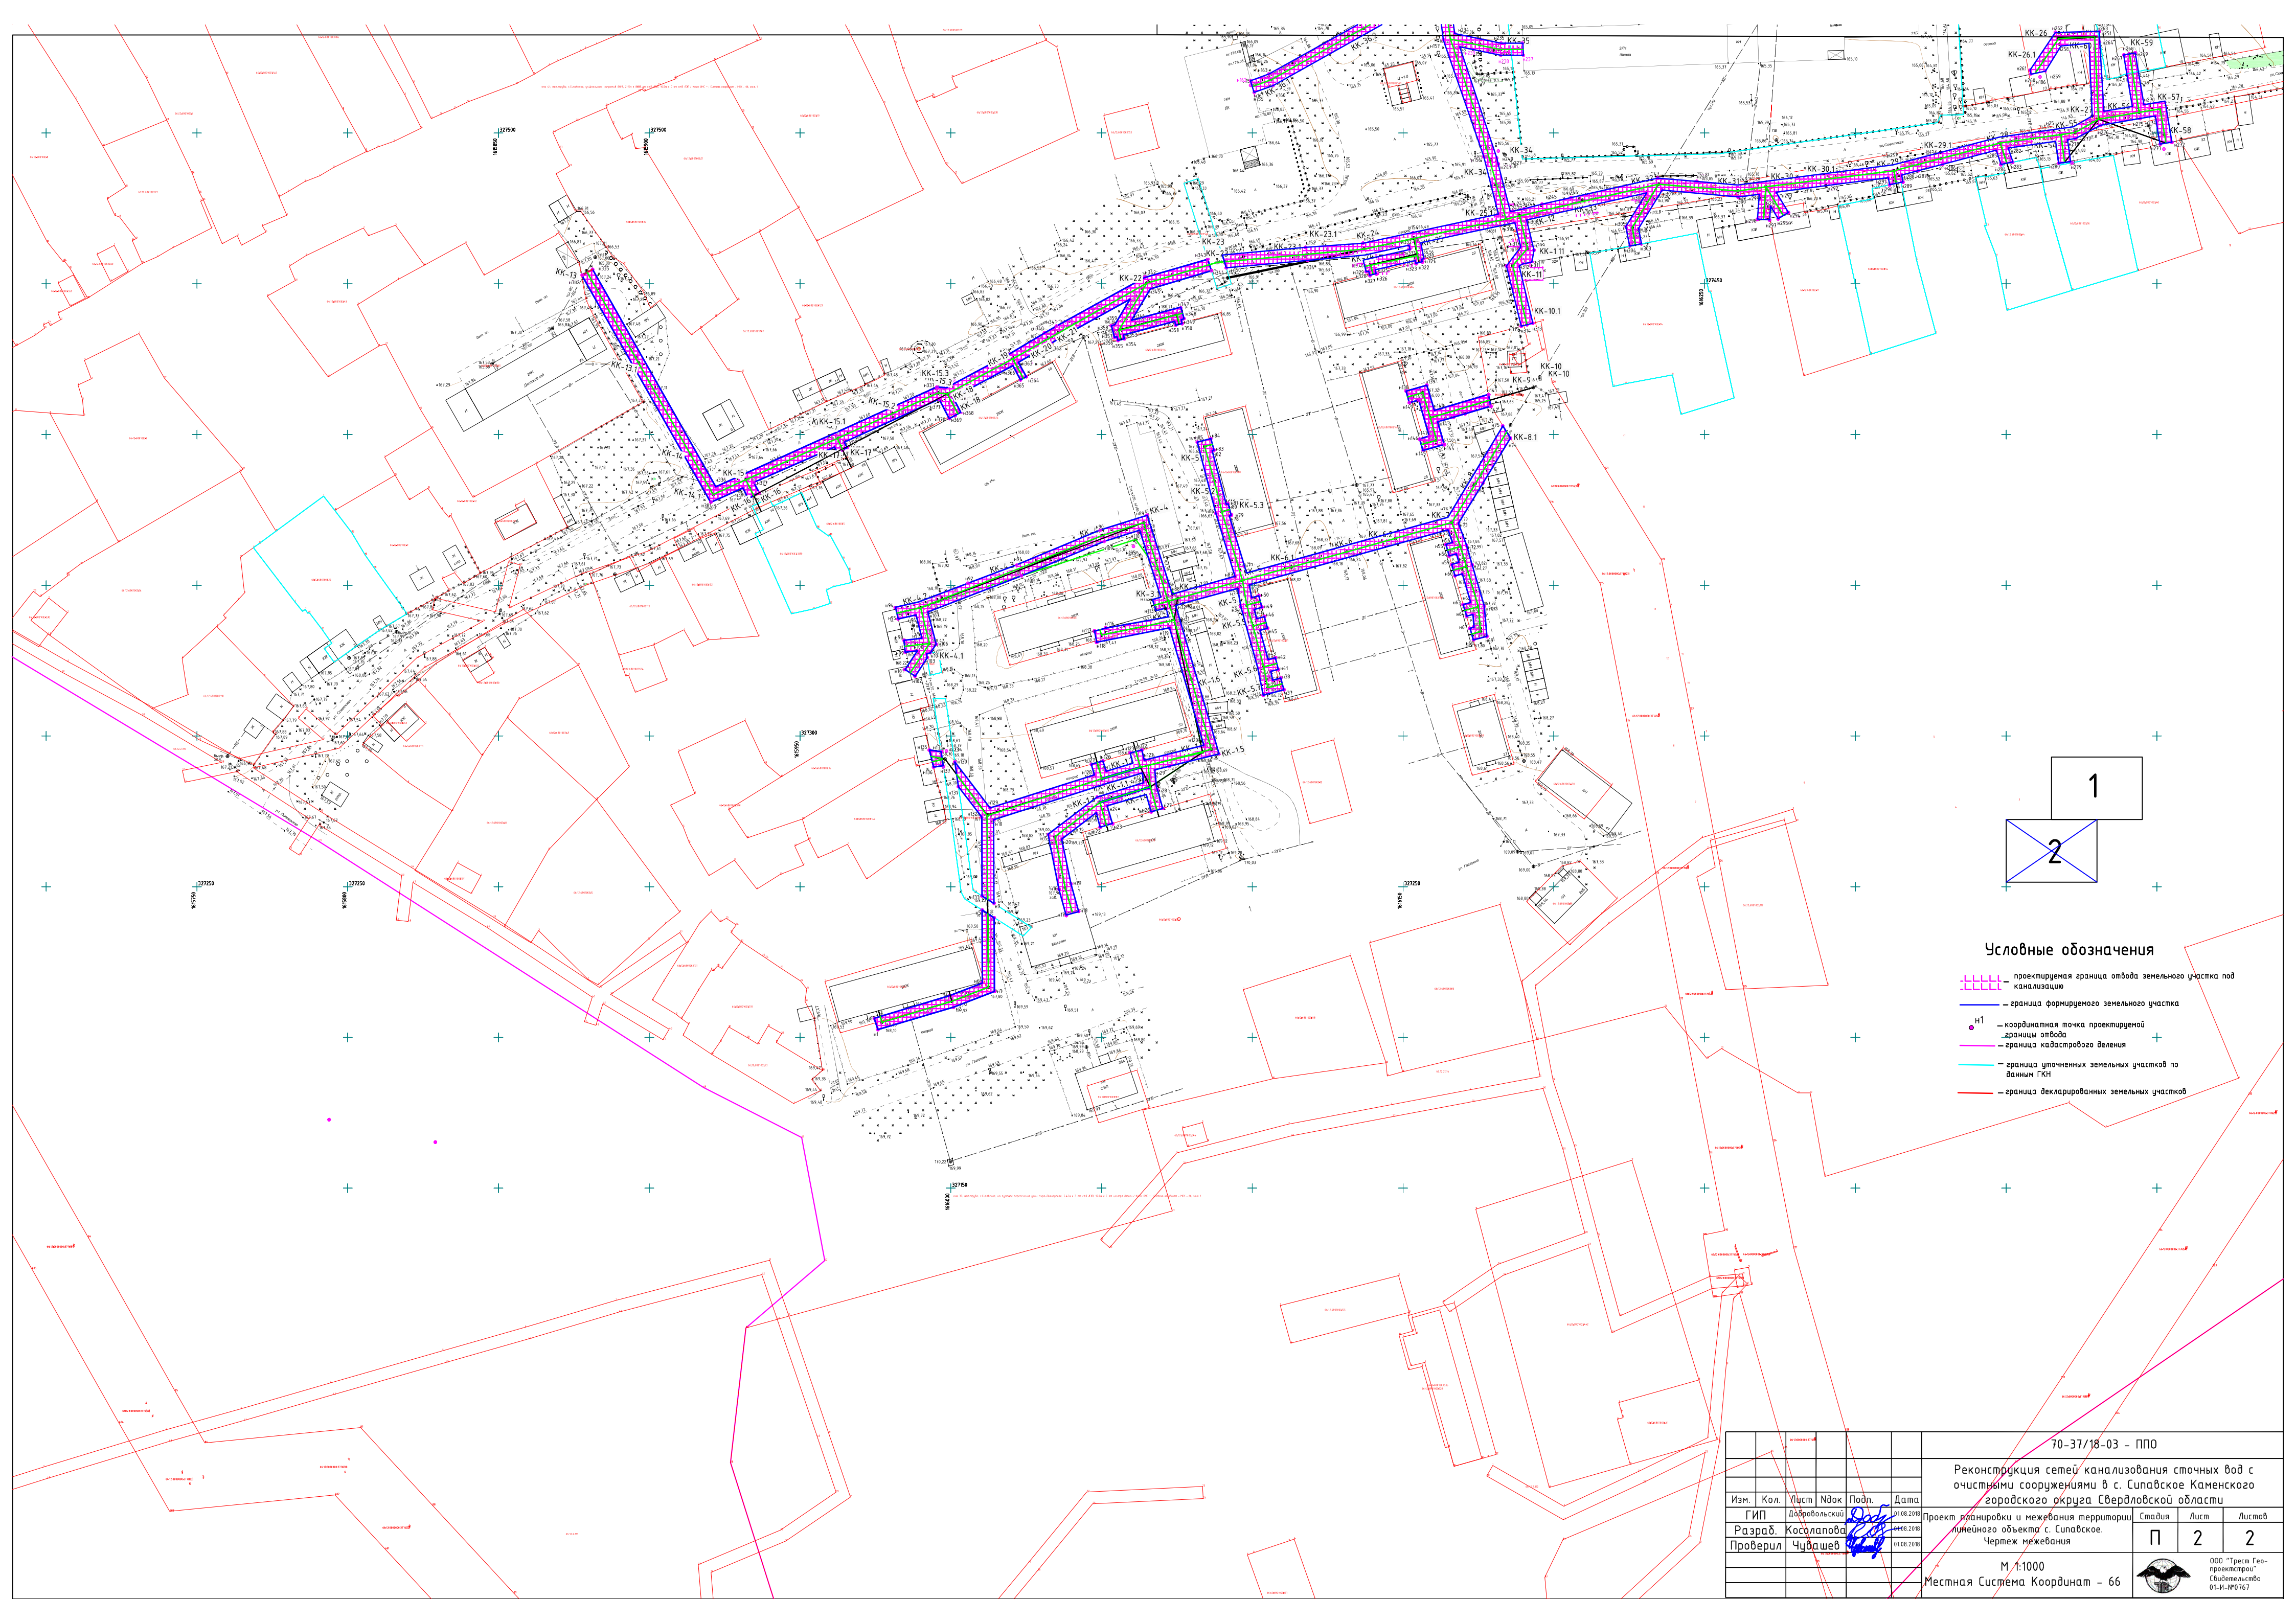

Условные обозначения



- проектируемая граница отвода земельного участка под канализацию
- граница формируемого земельного участка
- координатная точка проектируемой границы отвода
- граница кадастрового деления
- граница уточненных земельных участков по данным ГКН
- граница декларированных земельных участков

						70-37/18-03 – ППО			
						Реконструкция сетей канализования сточных вод с очистными сооружениями в с. Сипавское Каменского городского округа Свердловской области			
Изм.	Кол.	Лист	Ндок	Подп.	Дата	Проект планировки и межевания территории линейного объекта с. Сипавское. Чертеж межевания	Стадия	Лист	Листов
ГИП		Добровольский			01.08.2018		П	2	2
Разраб.		Косолопова			01.08.2018				
Проверил		Чудаев			01.08.2018				
						М 1:1000			
						Местная Система Координат – 66			
								ООО "Трест Геопроектстрой" Свидетельство 01-И-ИП0767	

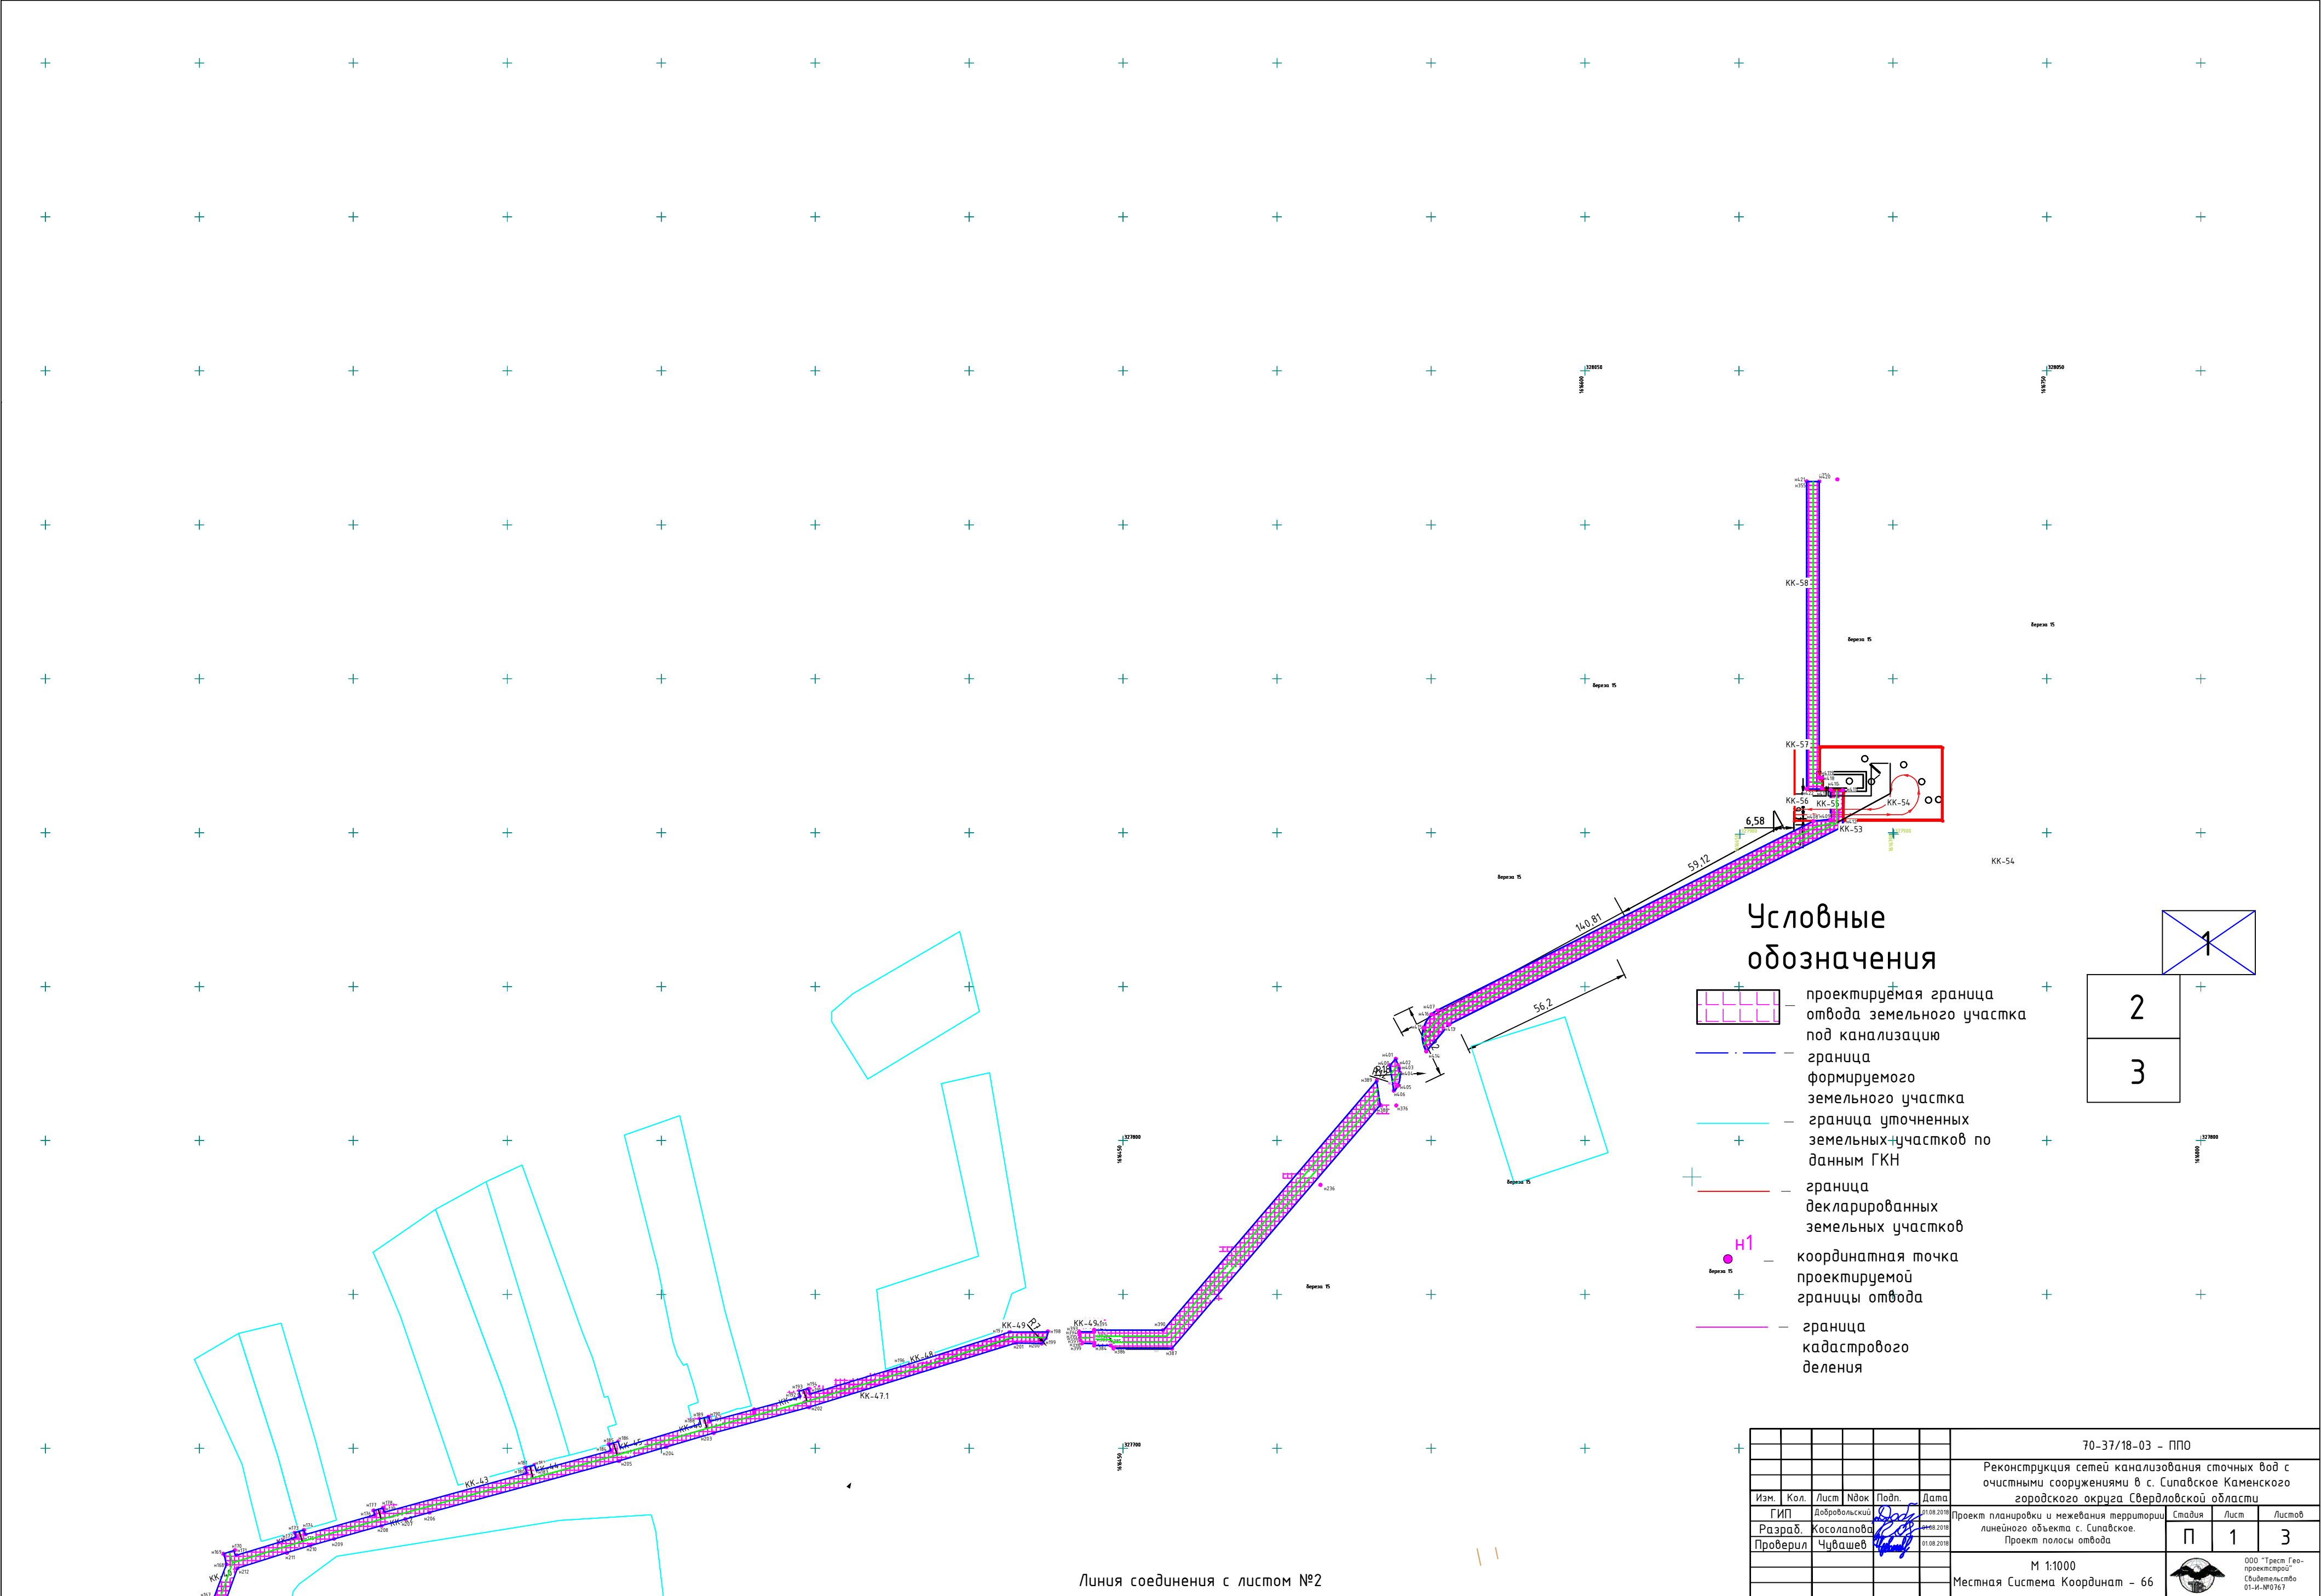

Линия соединения с листом №2



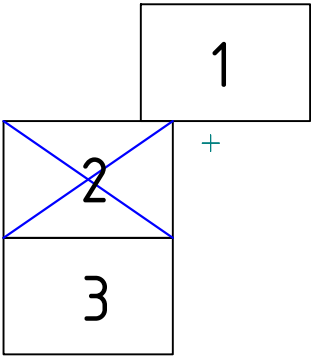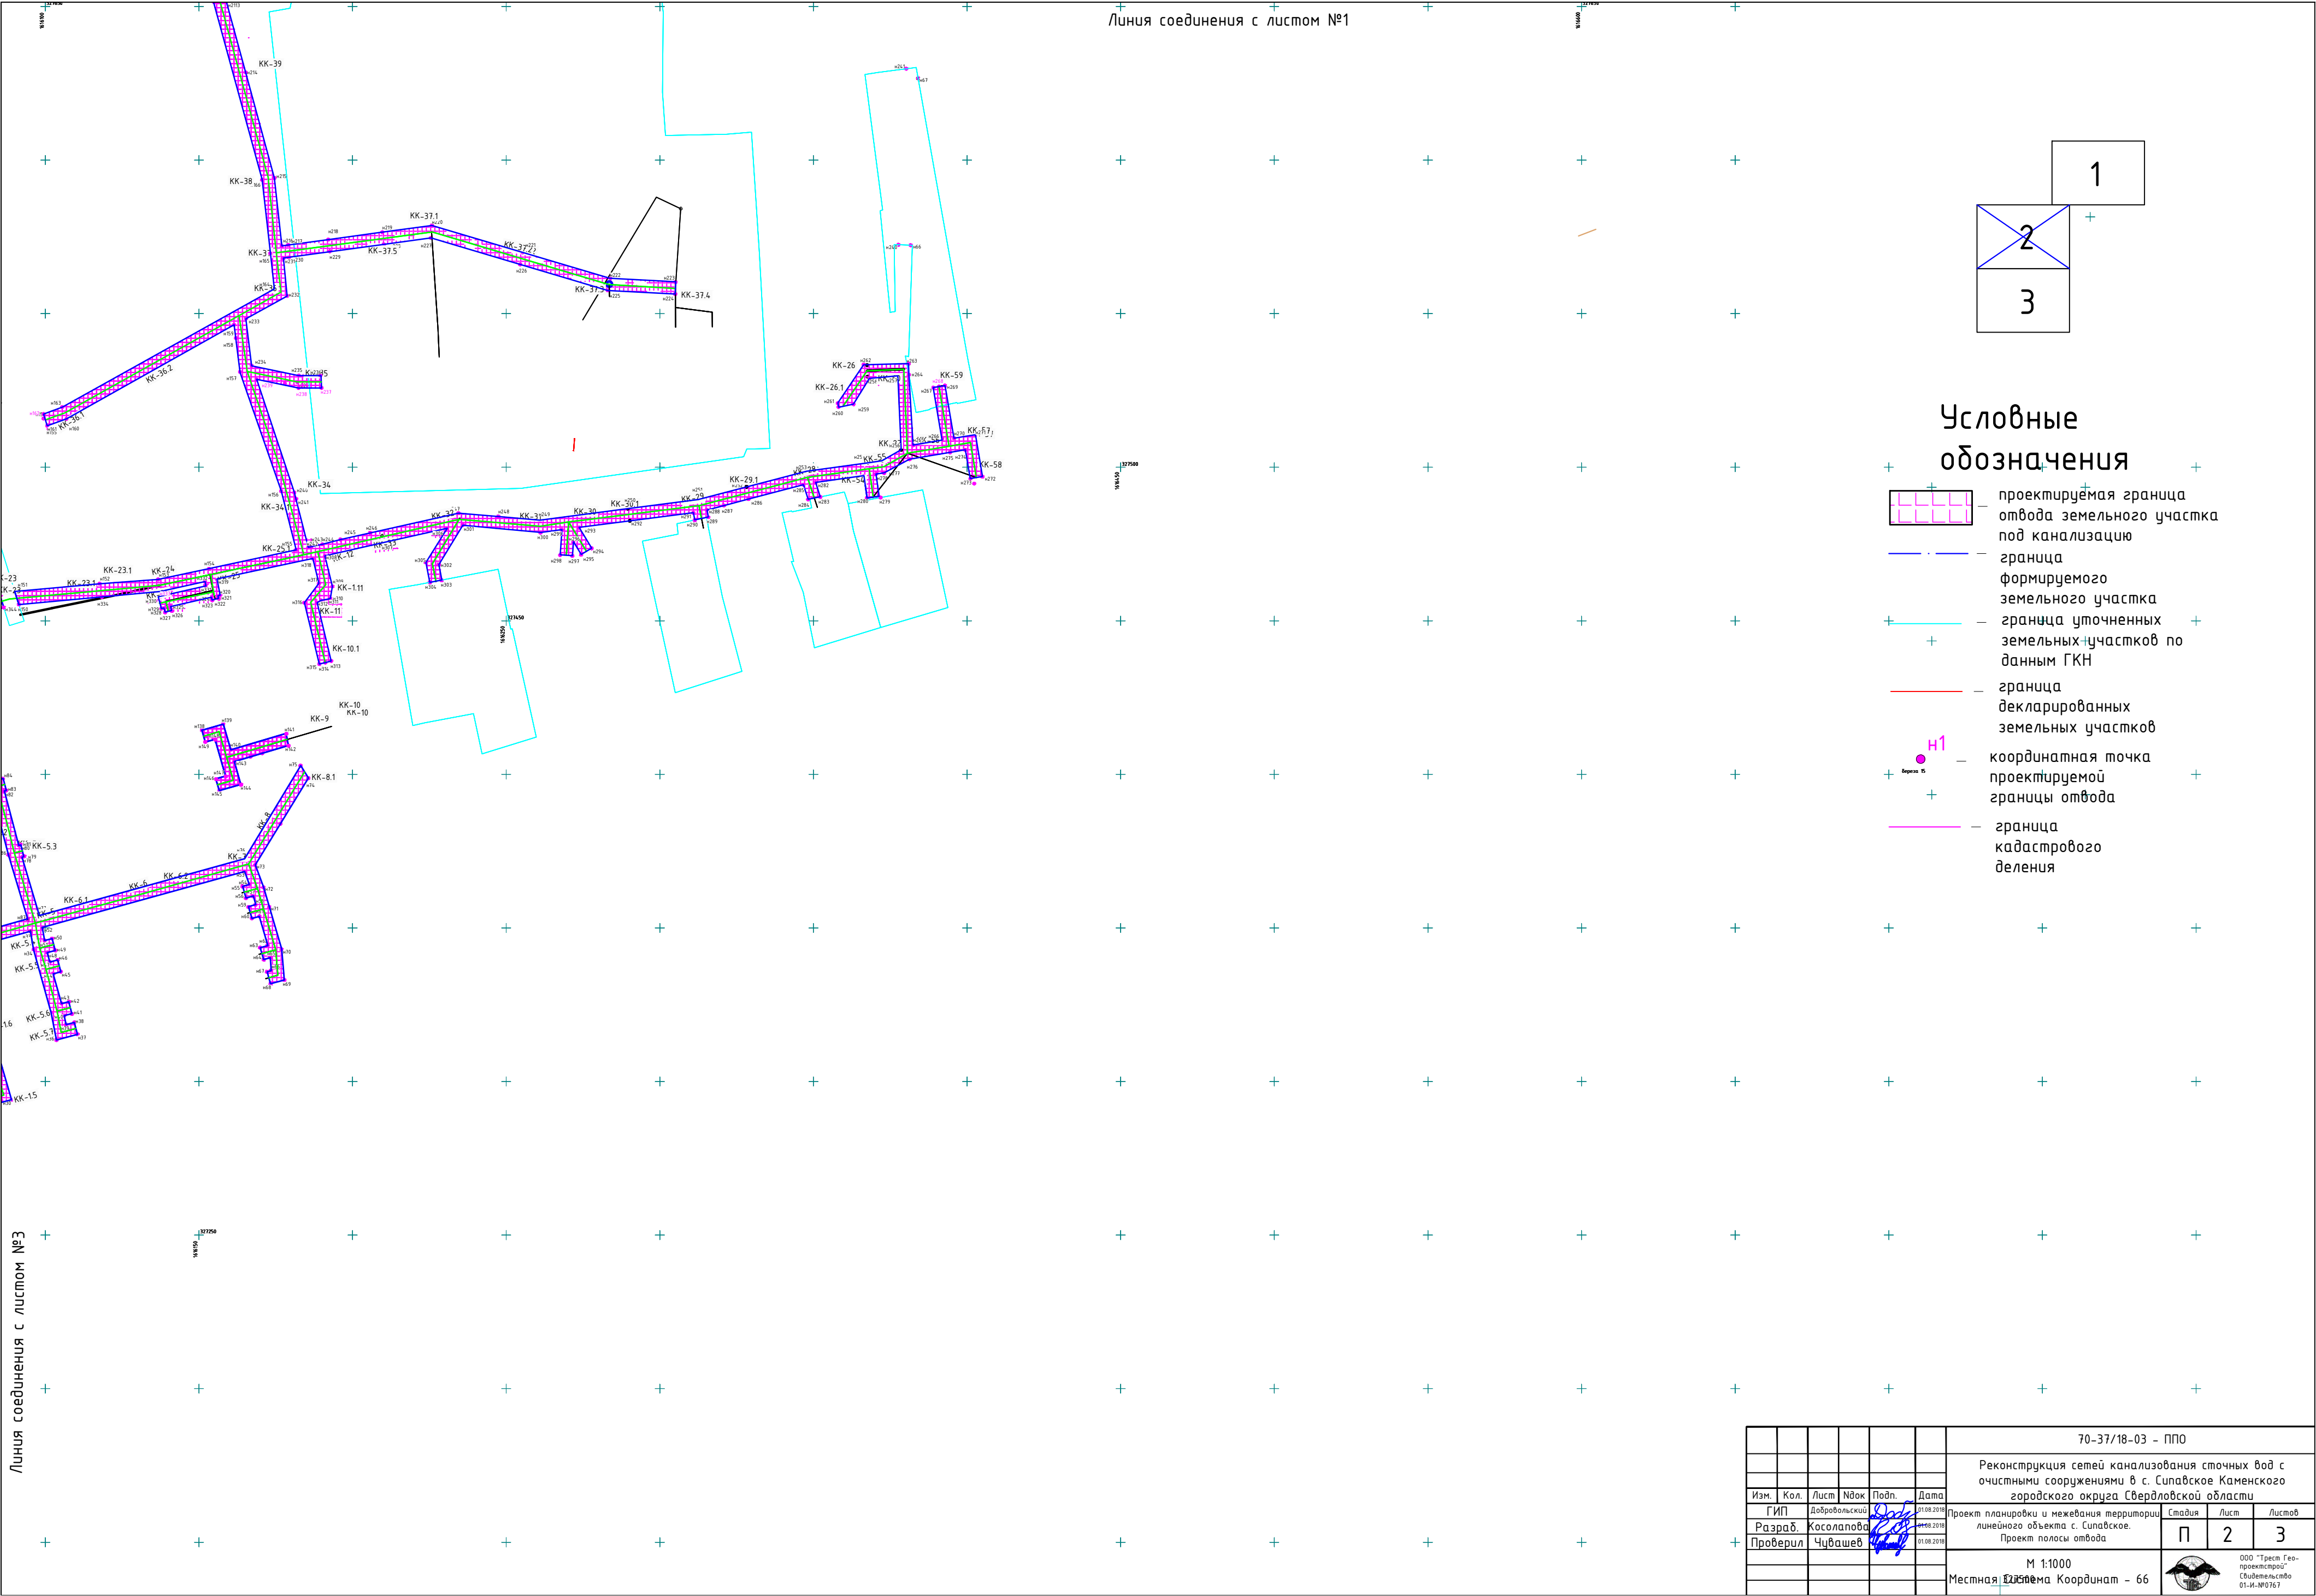

Условные обозначения

- проектируемая граница отвода земельного участка под канализацию
- граница формируемого земельного участка
- граница уточненных земельных участков по данным ГКН
- граница декларированных земельных участков
- координатная точка проектируемой границы отвода
- граница кадастрового деления

							70-37/18-03 - ППО					
							Реконструкция сетей канализования сточных вод с очистными сооружениями в с. Сипавское Каменского городского округа Свердловской области					
Изм.	Кол.	Лист	Инд.	Подп.	Дата		Проект планировки и межевания территории		Стадия	Лист	Листов	
Гип		Добровольский			01.08.2018		Разраб. Косолапова		П	2	3	
Проверил		Чудашев			01.08.2018		Проект полосы отвода					
							М 1:1000		Свидетельство			
							Местная система Координат - 66		000 "Трест Гео-проектстрой"			
									01-И-ИП/07/17			

