


Проект планировки и проект
межевания с. Пирогово
Каменского городского округа

Разбивочный чертеж
красных линий
М 1: 2000

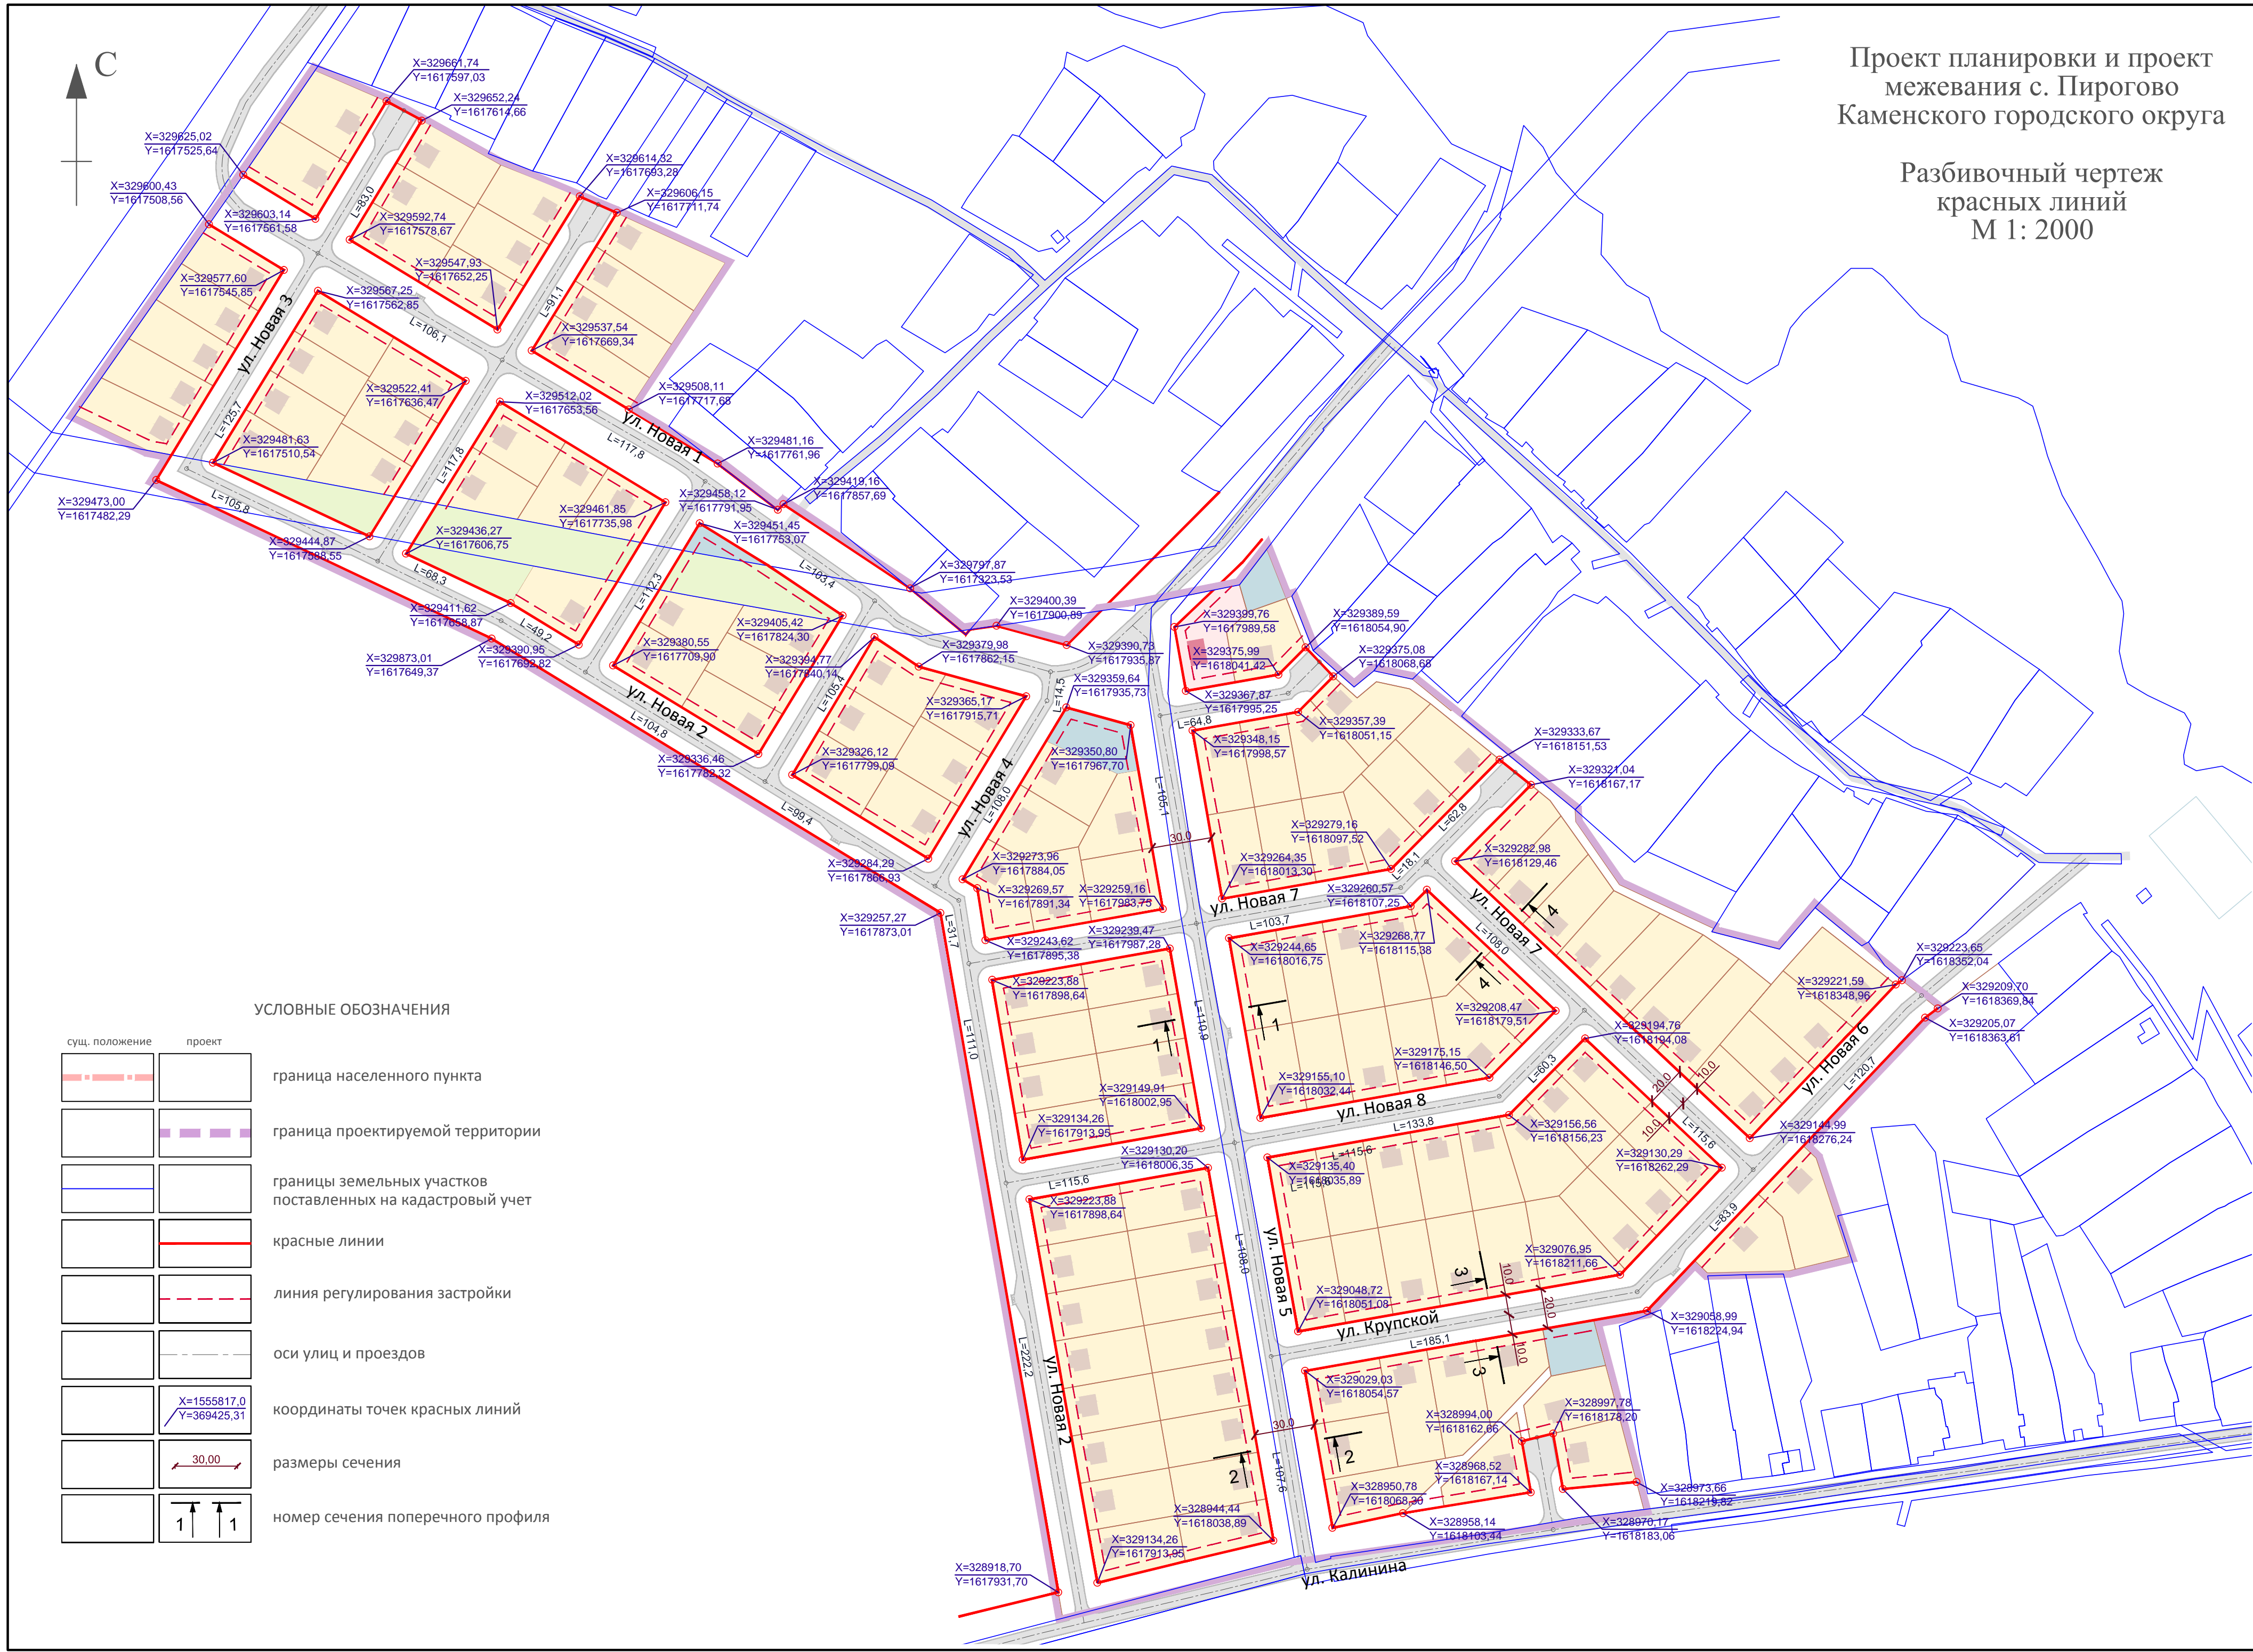

УСЛОВНЫЕ ОБОЗНАЧЕНИЯ

сущ. положение	проект	
		граница населенного пункта
		граница проектируемой территории
		границы земельных участков поставленных на кадастровый учет
		красные линии
		линия регулирования застройки
		оси улиц и проездов
		координаты точек красных линий
		размеры сечения
		номер сечения поперечного профиля